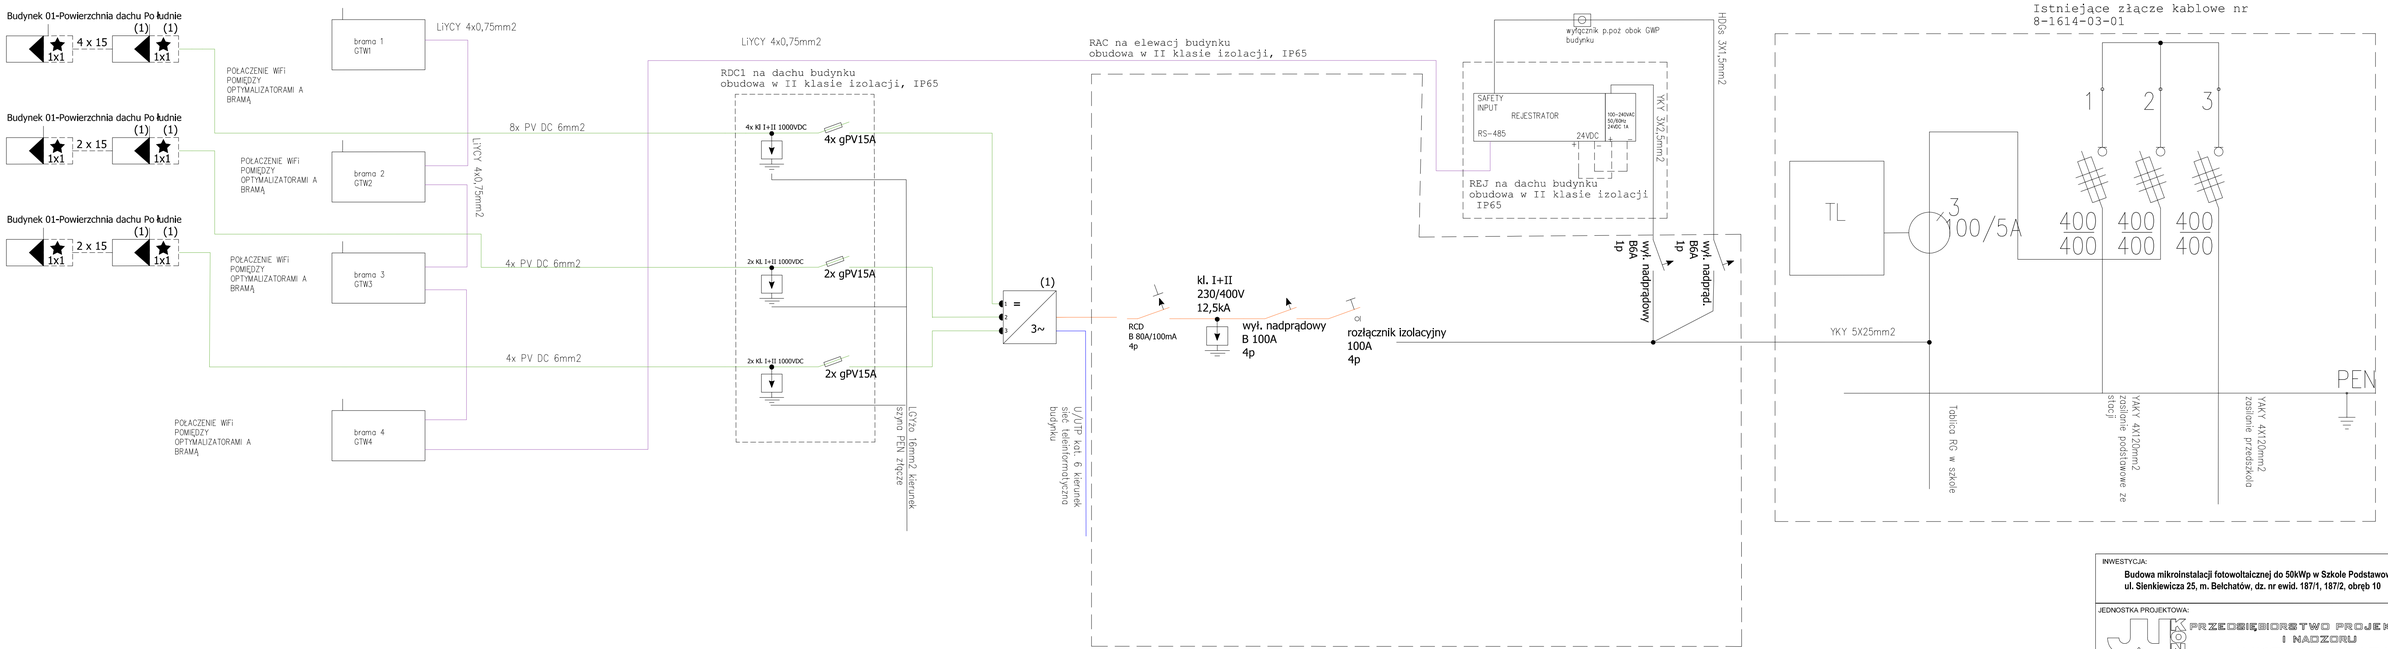

Legenda

Nazwa obszaru modułu

a x b | a x b

Liczba: a Ciąg/i x b Moduły PV

Obszar modułu z optymalizatorem mocy
Dowolny budynek 01-Powierzchnia do obkładzenia Wschód
15 Moduły PV, 6,15 kWp
Orientacja 178°, Nachylenie 25°
Dowolny budynek 02-Powierzchnia do obkładzenia Północ
30 Moduły PV, 12,3 kWp
Orientacja 178°, Nachylenie 25°
Dowolny budynek 03-Powierzchnia do obkładzenia Zachód
75 Moduły PV, 30,75 kWp
Orientacja 178°, Nachylenie 25°

Zabezpieczenie przedwyprzepięciowe z uziemieniem

(i) Optymalizator mocy
(1) wg. opisu technicznego, 475 W

Wyłącznik ochronny przewodu

Bezpiecznik nożbowy

(i) Falownik
(1) wg. opisu technicznego, 6 kW
(2) wg. opisu technicznego, 12 kW
(3) wg. opisu technicznego, 30 kW

Zabezpieczenie różnicowo-prądowe (FI/RCD)

(i) Moduł PV
(1) wg. opisu technicznego, 410 Wp

Ucznik

Rozłącznik

INWESTYCJA:

Budowa mikroinstalacji fotowoltaicznej do 50kWp w Szkole Podstawowej nr 3
ul. Sienkiewicza 25, m. Bełchatów, dz. nr ewid. 187/1, 187/2, obręb 10

JEDNOSTKA PROJEKTOWA:

PRZEDSIĘBIORSTWO PROJEKTOWANIA I NADZORU
„JUKON PROJEKT"

97-400 Bełchatów ul. Karczyńskich 14, tel.: 530 480 545, email: biuro@jukon-projekt.pl, www.jukon-projekt.pl

INWESTOR: **MIASTO BEŁCHATÓW**
ul. Kościuszki 1, 97-400 Bełchatów

ZESPÓŁ PROJEKTOWY:	IMIE I NAZWISKO:	NR UPRAWNIEŃ:	PODPIS:
	PROJEKTANT INST. ELEKTRYCZNE: mgr inż. TOMASZ BARA	187/01/Wł.	

FAZA:	DATA:	TOM:
PROJEKT ARCHITEKTONICZNO BUDOWLANY	XI 2020	-
BRANŻA: ELEKTRYCZNA	SKALA: 1:100	
TREŚĆ RYSUNKU: SCHEMAT IDEOWY UKŁADU POŁĄCZEŃ	NR.RYS.: **E.02**	INDEX: -