

ZP.271.1.2023

Wszyscy wykonawcy

Działając na podstawie art. 284 ust. 2 ustawy Prawo zamówień publicznych z dnia 11 września 2019 r. (Dz. U. z 2022 r. poz. 1710 ze zm.), Zamawiający przekazuje poniżej treść zapytań, które wpłynęły do Zamawiającego wraz z wyjaśnieniami dla zadania pn. „Termomodernizacja budynku Zespołu Szkół Publicznych w Konarzynach”:

Pytanie 1

Proszę na zestawieniu stolarki okiennej zaznaczenie otwieralności (uchył czy rozwarcie lub to i to) oraz które skrzydła będą otwierane za pomocą dźwigni.

Odpowiedź 1


Zamawiający w załączeniu zamieszcza wizualizację stolarki.

Pytanie nr 2

Proszę o udzielenie odpowiedzi 1) w poz. 53 przedmiaru występuje sufit podwieszony OWA. W którym miejscu jest zlokalizowany?

Odpowiedź 2

Zamawiający informuje, że miejsce montażu sufitu podwieszanego to hol szkoły. Miejsce to zostanie dokładnie wskazane wykonawcy, który wygra przetarg. Wysokość pomieszczenia to 3,28 m. Poniżej wizualizacja kształtu sufitu podwieszanego:

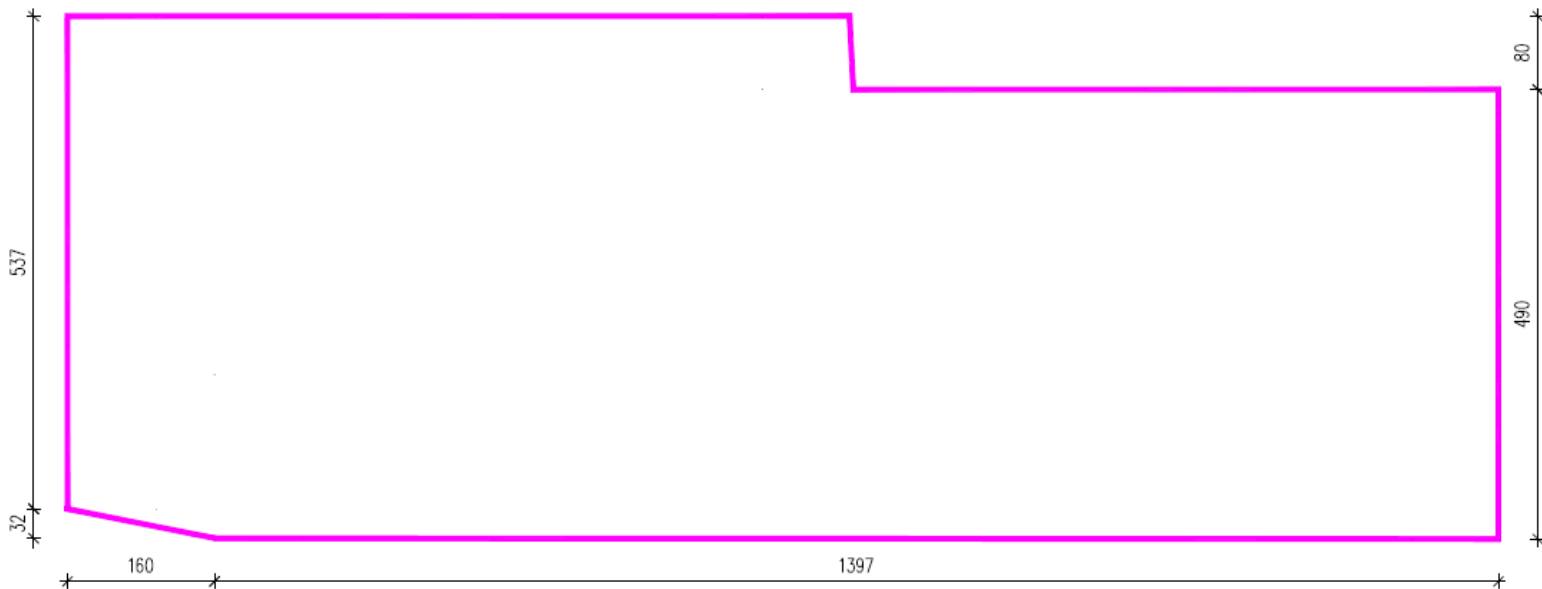

Pytanie 3

W załączonej dokumentacji nie ma żadnej informacji dotyczącej rodzaju wejścia na dach. Przy dociepleniu dachów i ścian wiąże się to określonymi pracami. Proszę o podanie zakresu oraz ilości robót z tym związanych.

Odpowiedź 3

Zamawiający informuje, że wejście na dach szkoły zapewnione jest poprzez istniejące wejście za pomocą istniejącej drabiny. W trakcie realizacji inwestycji dostęp na dach za pomocą rusztowań przewidzianych w przedmiarze robót. Istniejąca drabina na dach jest w takiej odległości od ściany, która umożliwia jej ocieplenie.

Pytanie 4

W części okien aktualnie występują kraty. Czy przeznaczone one są do demontażu?

Odpowiedź 4

Zamawiający informuje, że występujące kraty w części okien przeznaczone są do demontażu.

Pytanie 5

Proszę o podanie wysokości wykonania dodatkowego zbrojenia siatką z włókna szklanego na poziomie parteru.

Odpowiedź 5

Zamawiający informuje, że nie przewiduje się dodatkowego zbrojenia siatką z włókna szklanego na poziomie parteru.

Przesłane wyjaśnienia stanowią integralną część Specyfikacji Warunków Zamówienia.

Z poważaniem

Wójt

/-/ Jacek Warsiński