

RNN


ODBIORY
SEKCJA 1

ZASILANIE
Z SIECI 1

SPRZĘGŁO

ZASILANIE
Z SIECI 2

ODBIORY
SEKCJA 2

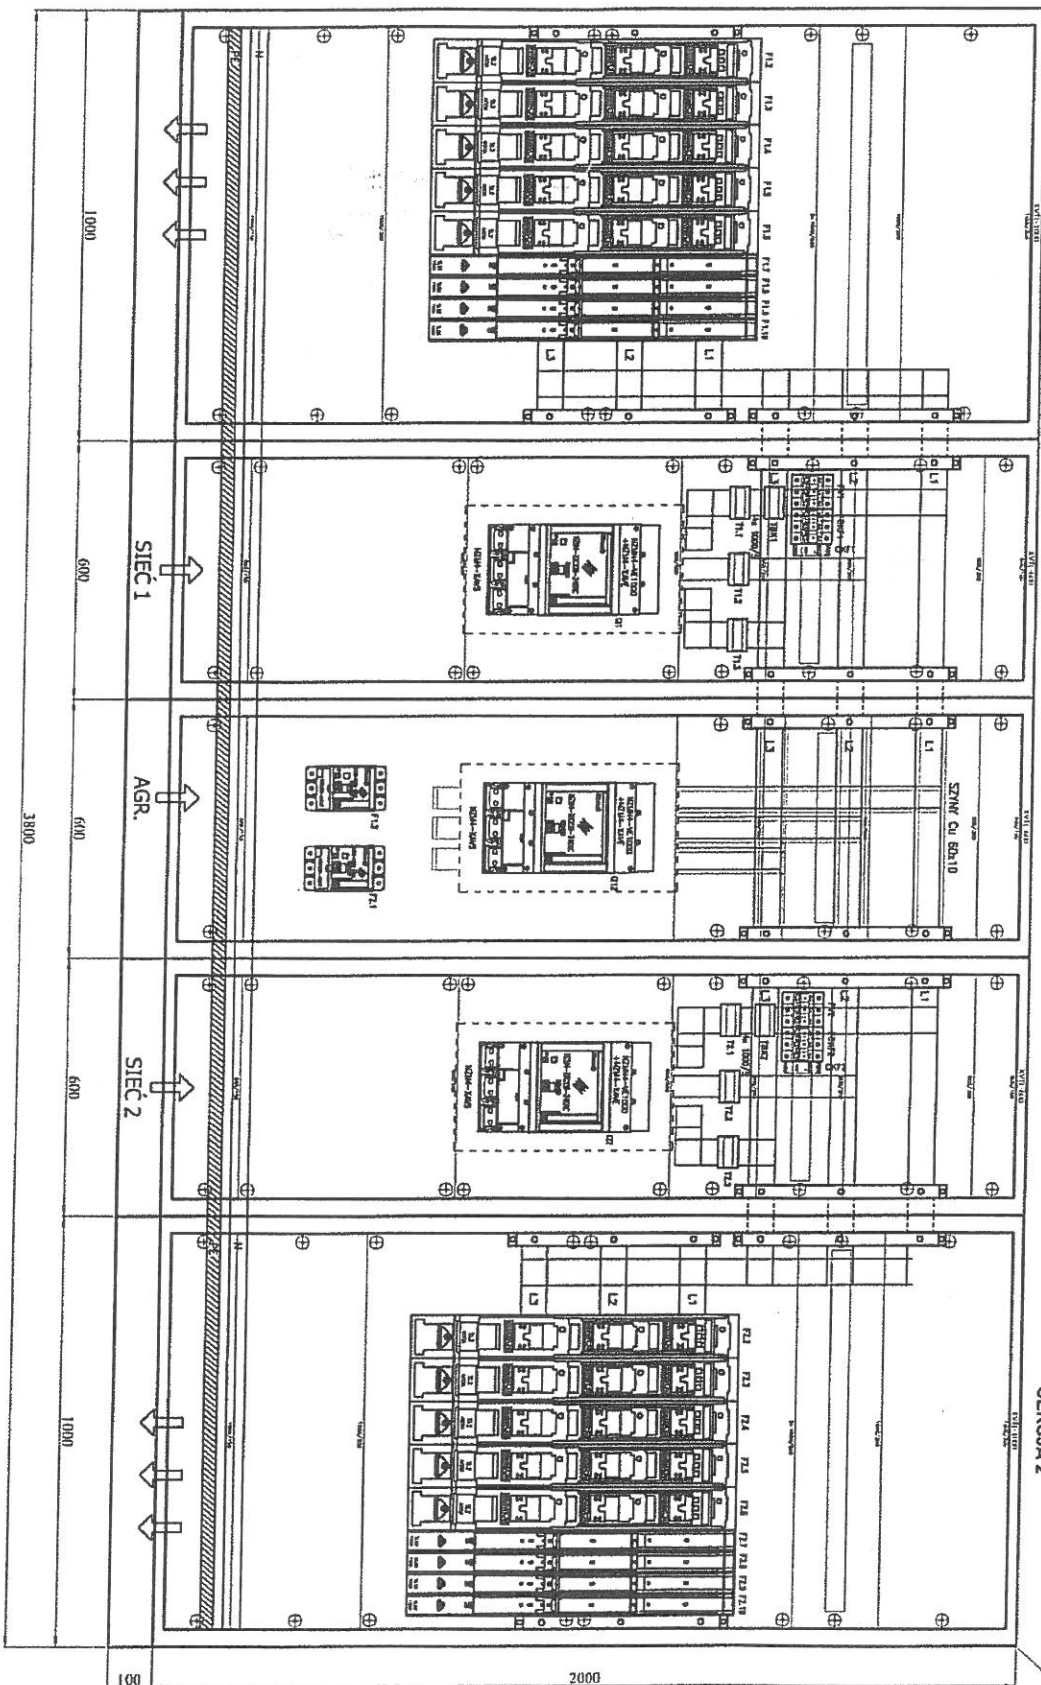

"Paw"-TECH
B-13, ciekły
Wzrostek 200
Wzrostek 200

ROZBUDOWA ODCZYSZCZANIA ŚCIEKÓW
W GRODZISKU WIELKOPOLSKIM

ROZDZIAŁKA RNN
WIDOK - WIELKIE

K. Szymanski
S. Cielinski
15.02.2011
2
5