


**PRZEKRÓJ A-A**

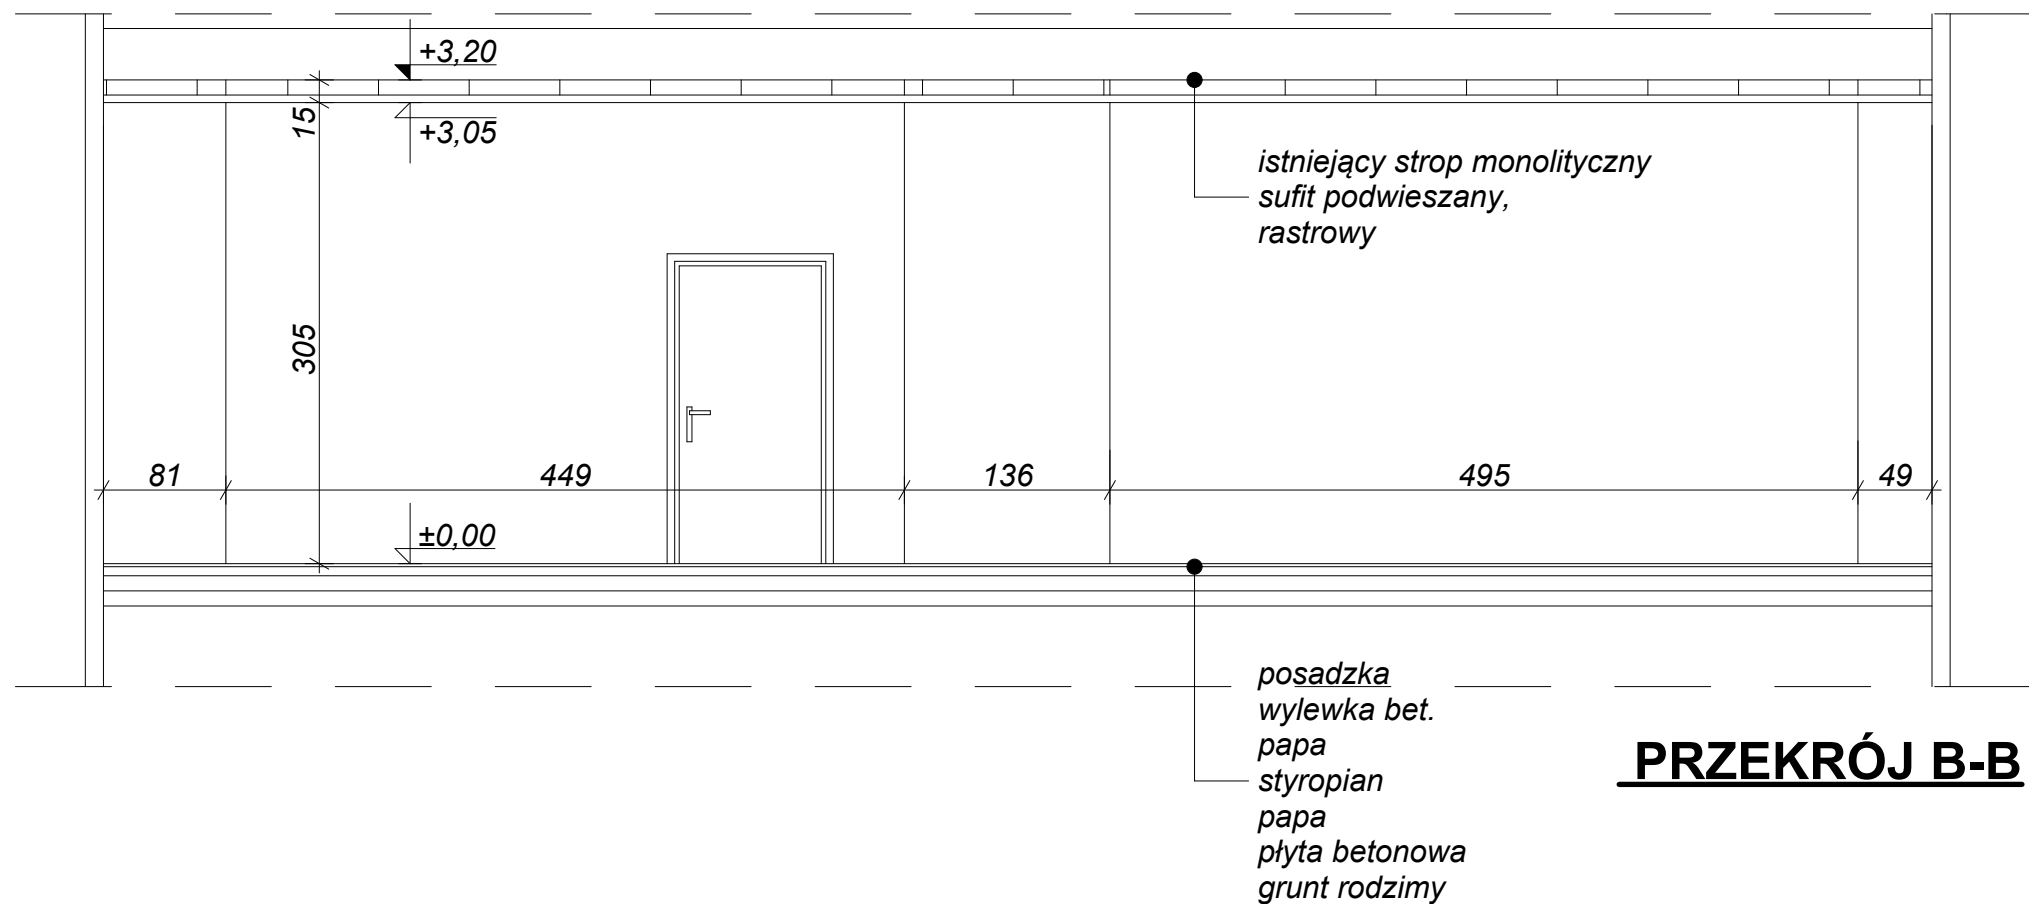

**PRZEKRÓJ B-B**

**INWESTPROJEKT - ZACHÓD**

Spółka z o.o. Łódź ul. Narutowicza 7/9



nazwa obiektu	KOMENDA WOJEWÓDZKA POLICJI z/s W RADOMIU			branża
adres	26-600 RADOM , UL. 11-go LISTOPADA 37/59 dz. nr 58/28 obręb 0020-GOŁĘBIÓW - RADOM			ARCH
temat rysunku	REMONT POMIESZCZEŃ SPK POLICJI W KOMENDZIE WOJEWÓDZKIEJ POLICJI Z SIEDZIBĄ W RADOMIU			skala
projektant	mgr inż. arch. B. Czyżykowski nr upr. 440/89/VII spec. architektoniczna	podpis	data 05.2022	nr rys 2
asystent proj.	mgr inż. arch. Agnieszka Kordyl	podpis	data 05.2022	nr strony