

woj: małopolskie  
m. KRAKÓW  
126105\_9. 050, Śródmieście  
Nr ident. jedn. Nr obsz. Nazwa jedn. ewid.



dz.ew. 107/2,107/3,107/4,107/5,108/1

Układ wysokości : KRONSTADT 86

2013.05.21  
.....  
Data opracowania

(data) (imię i nazwisko, podpis, słowno-podpisany, słownie podpisany, słownie podpisany)

Agenciachachalaka-K...  
Inspektor  
kontrolni dokumentacji i...  
kartograficznej...

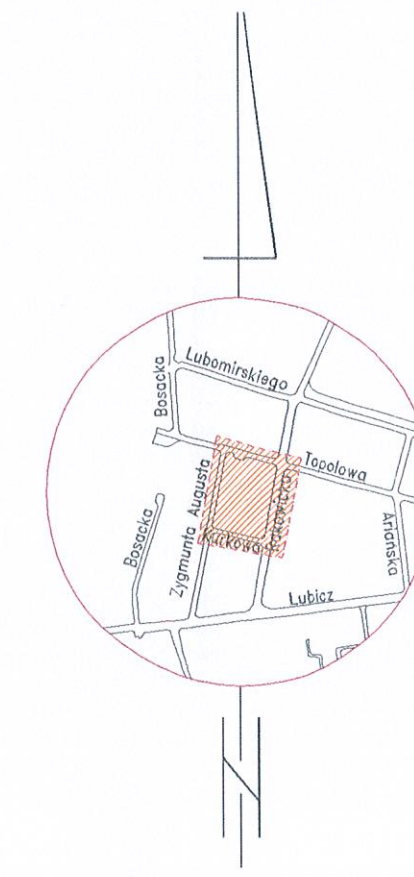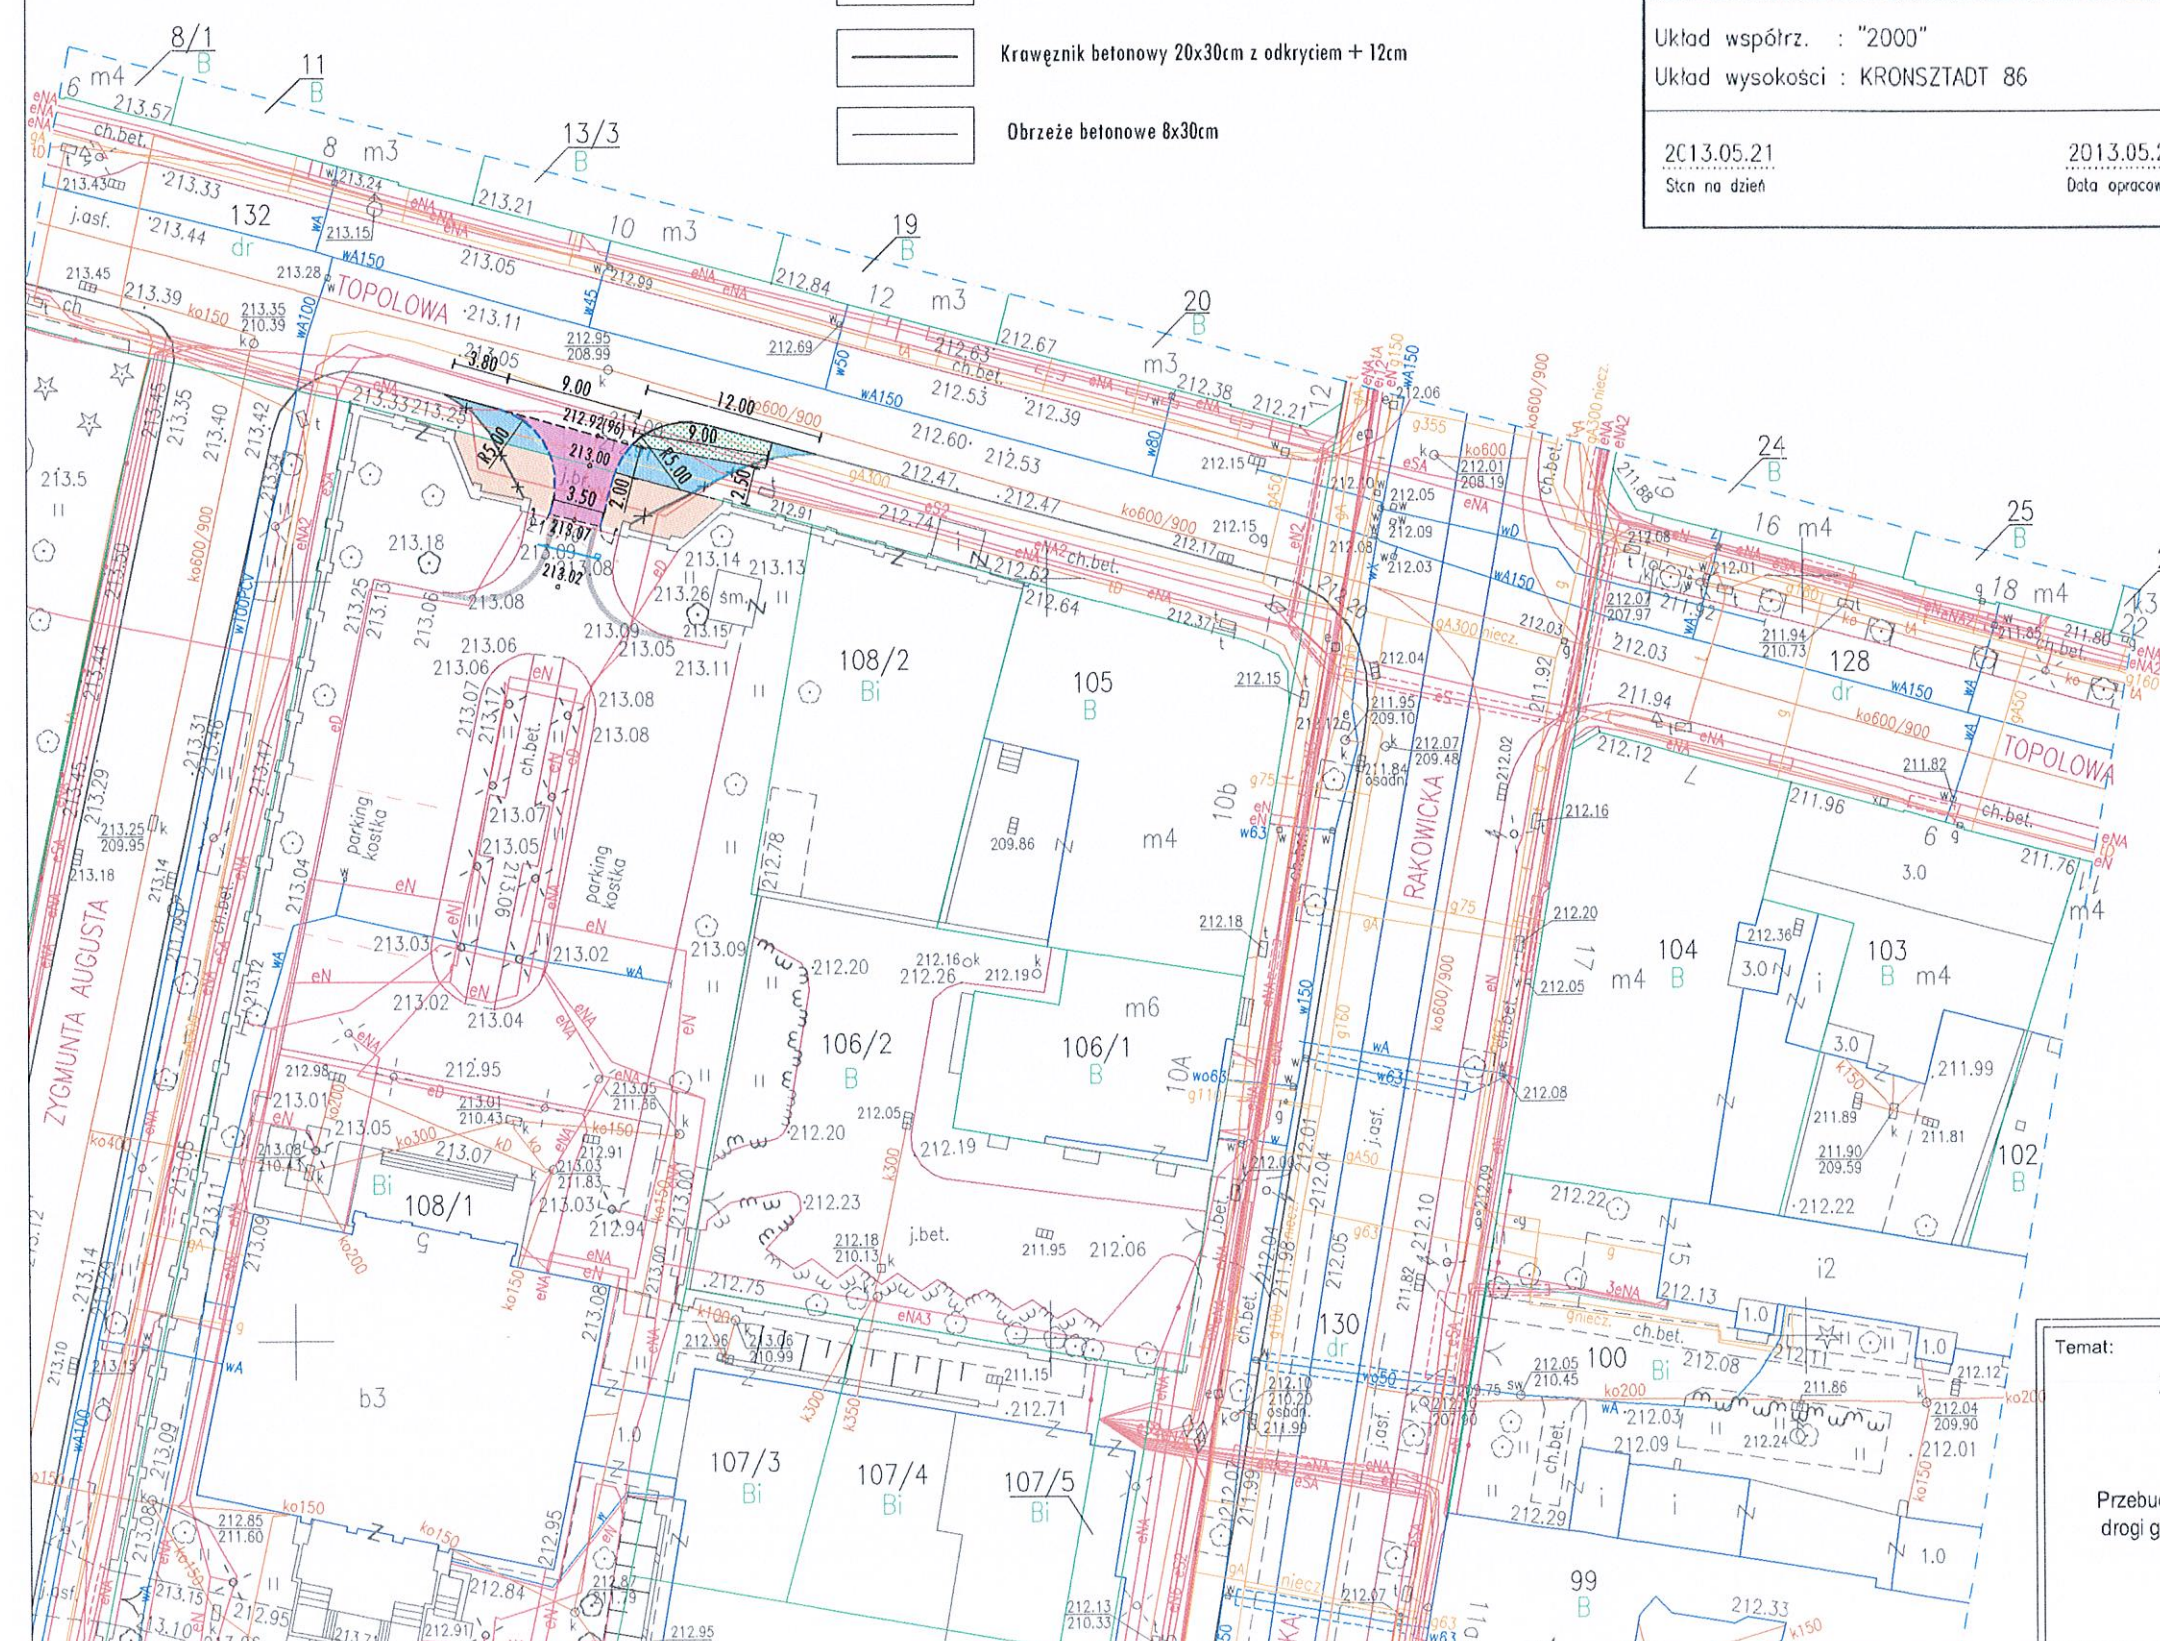


Przebudowa istniejącego zjazdu publicznego z  
drogi gminnej ul. Topolowa dz nr 132 na dz. nr  
108/1 obr 50 Śródmieście

Sprawdził:	Specjalność:
------------	--------------


Podpis:





## B Połączenie zjazdu z drogą

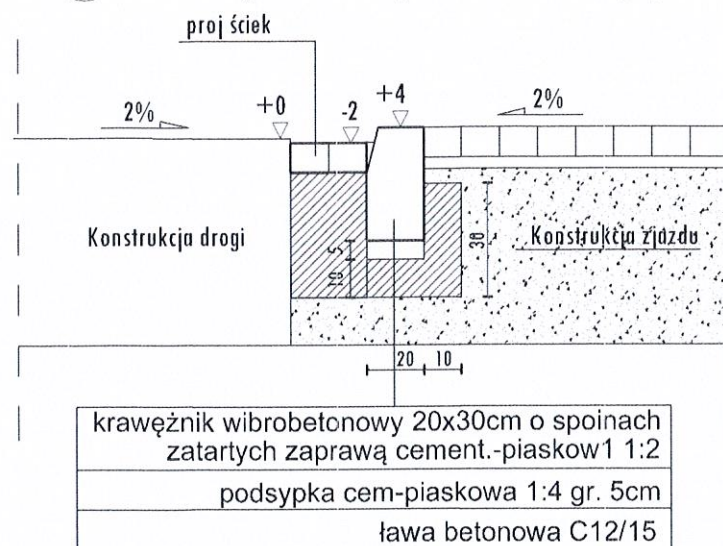



## A Połączenie zieleńca z drogą

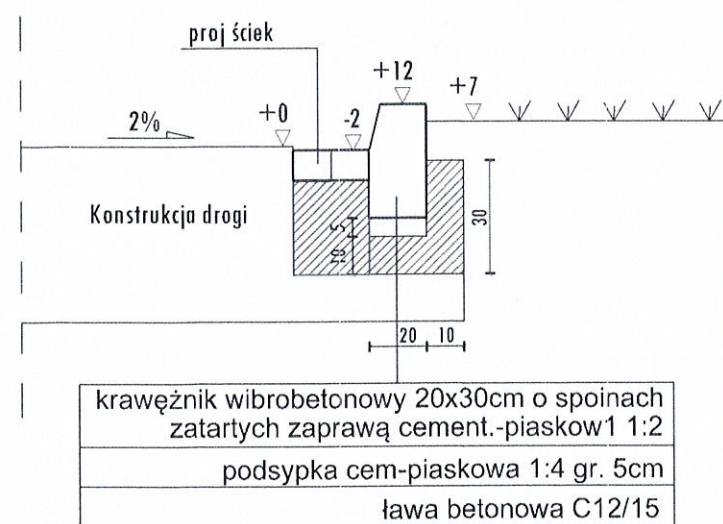

## C Połączenie zjazdu z chodnikiem

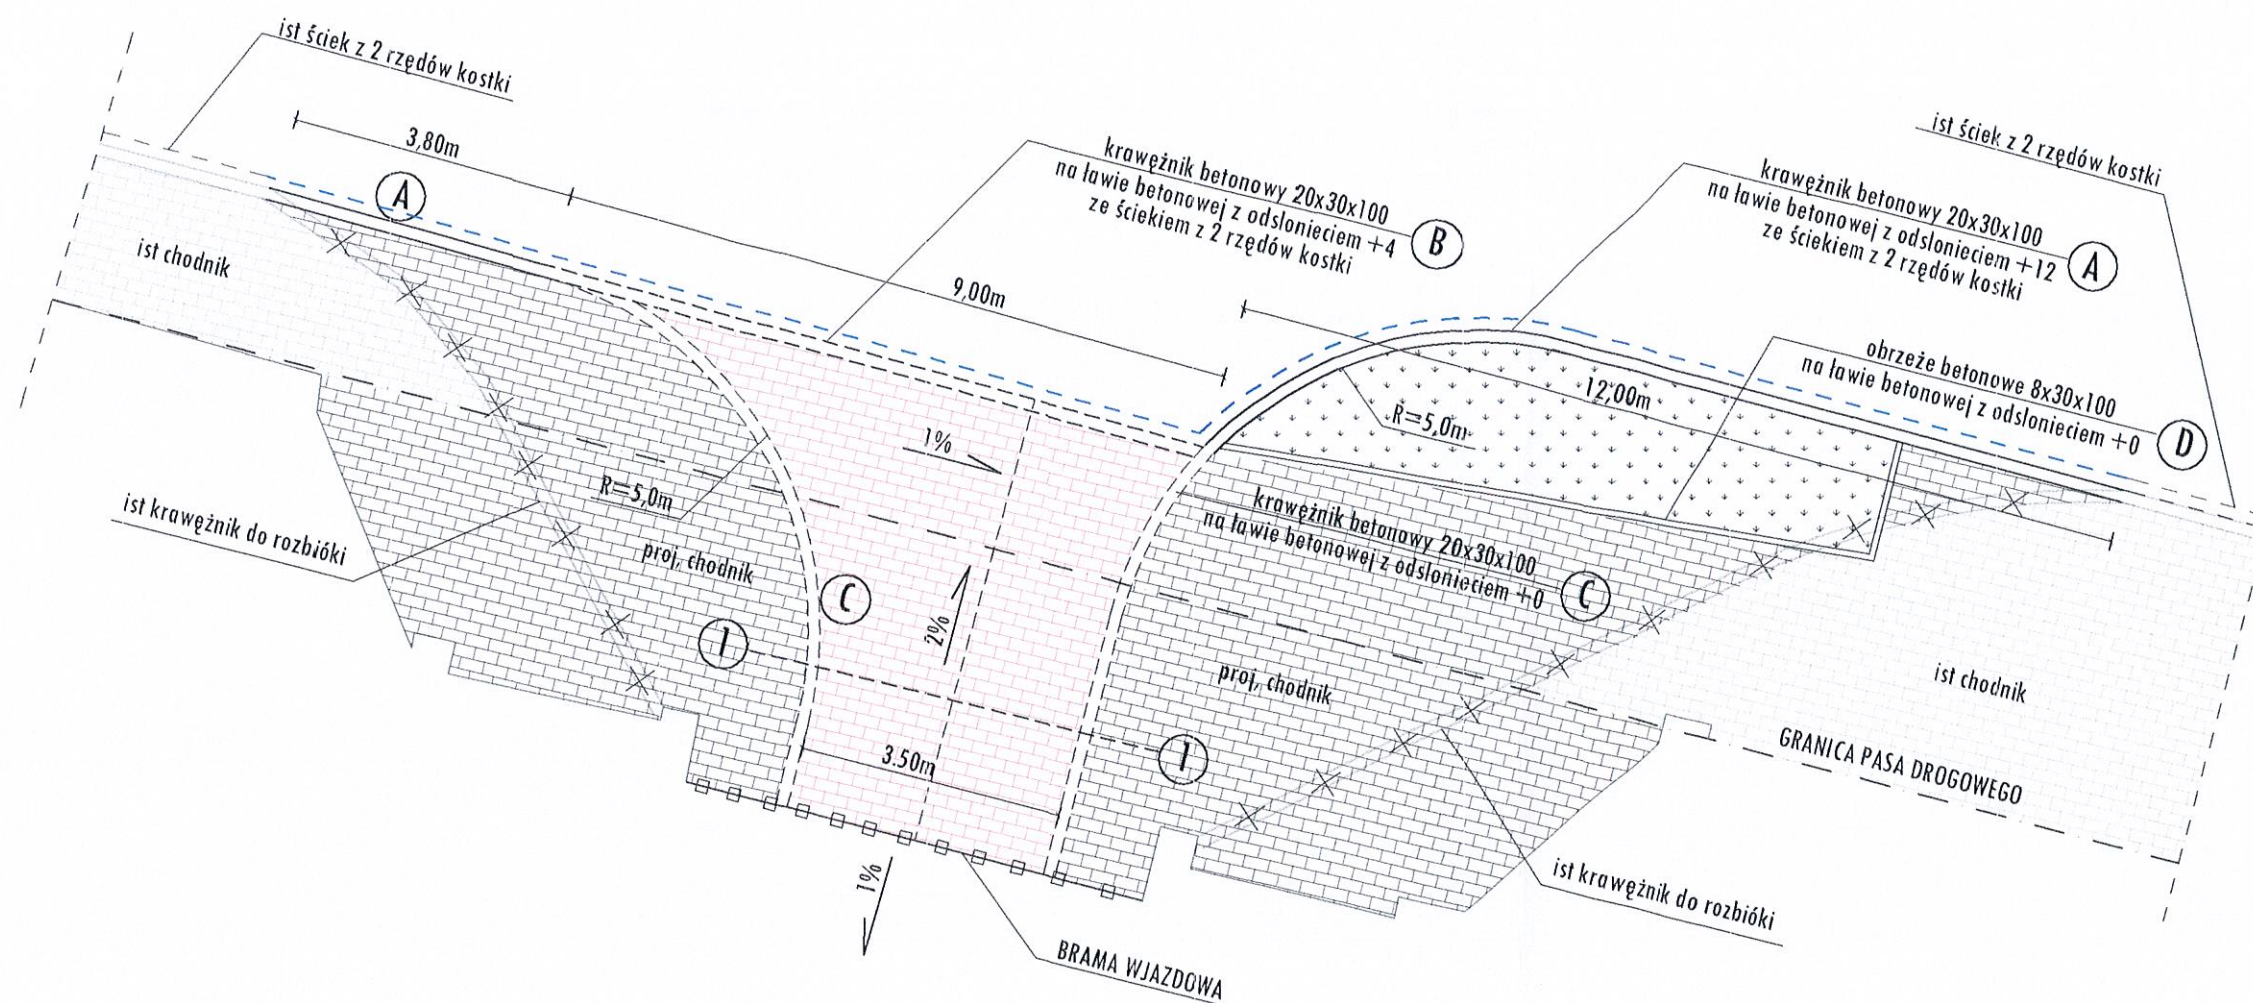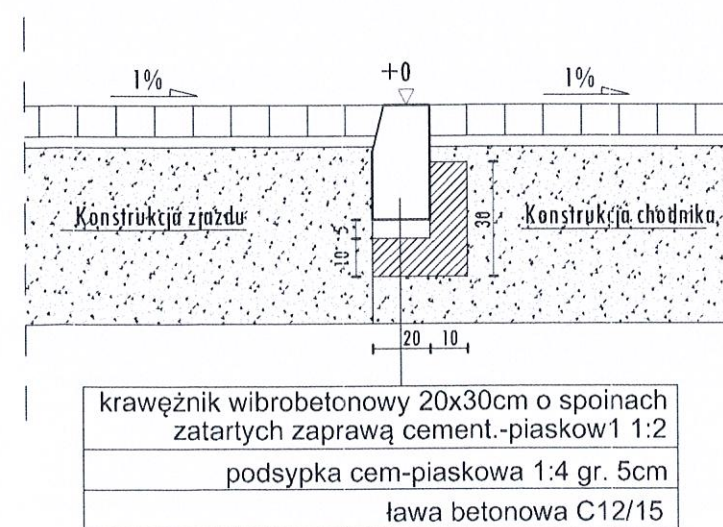

## D Szczegół obrzeża chodnika

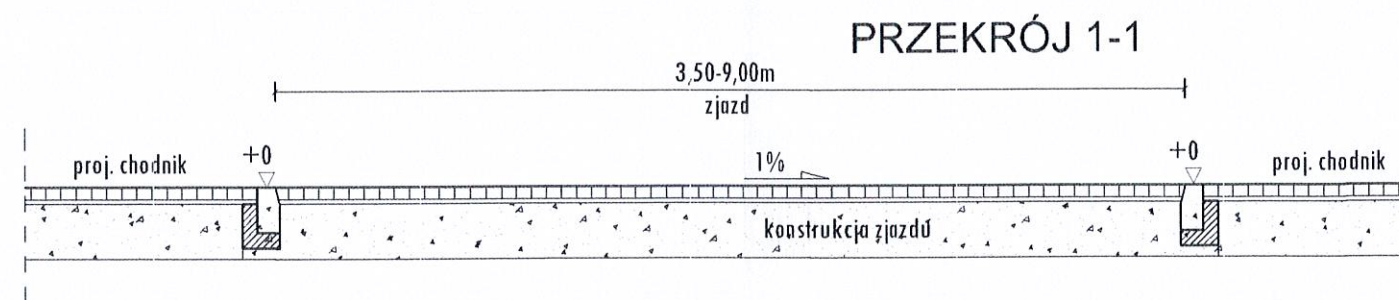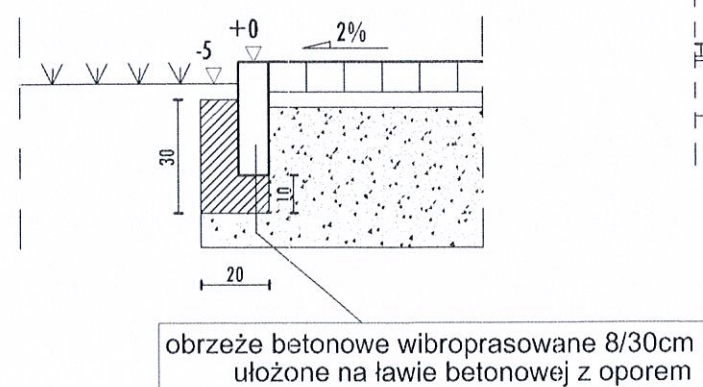

### Konstrukcja nawierzchni zjazdu

1. Betonowa kostka brukowa - gr. 8 cm
2. Podsyпка cem.-piaskowa - gr. 4cm
3. Podbudowa z kruszywa 0/31,5 - gr. 20cm
4. Podbudowa z kruszywa 0/63 - gr. 20cm

RAZEM 52cm

### Konstrukcja nawierzchni chodnika

1. Płyty chodnikowe szare - 50x50x7cm
2. Podsyпка cem.-piaskowa - gr. 4cm
3. Podbudowa z kruszywa 0/31,5 - gr. 20cm
4. Podbudowa z kruszywa 0/63 - gr. 20cm

RAZEM 52cm

Temat: <b>PROJEKT ARCHITEKTONICZNO-BUDOWLANY</b>	Przedmiot rysunku: <b>SZCZEGÓŁY</b>	Nr rys: <b>3</b>
Przebudowa istniejącego zjazdu publicznego z drogi gminnej ul. Topolowa dz nr 132 na dz. nr 108/1 obr 50 Śródmieście	Skala: 1:50, 1:20 Projektował: mgr inż. Marcin Faron MAP/0008/POOD/10 Sprawdził:	Data: <b>marzec 2021</b> Podpis:
	Specjalność: <b>Drogowa</b>	Specjalność: