


PRZEKRÓJ NORMALNY

Przekrój B-B- remont cząstkowy

zakrez remontu cząstkowego zgodnie z ustaleniami z zamawiającym

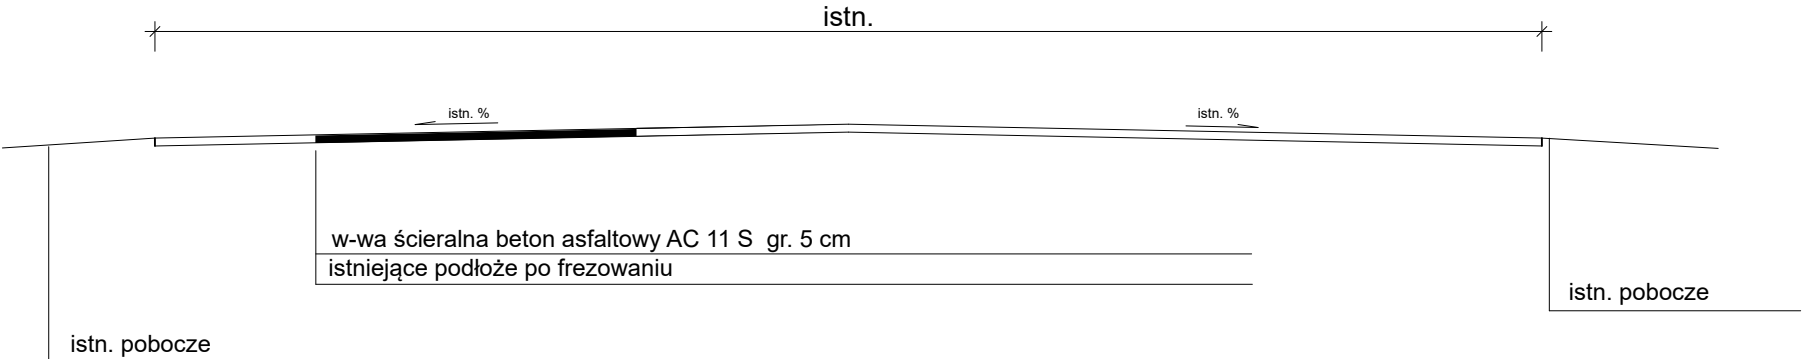

Inwestor: Nadleśnictwo Świeradów ul. 11 Listopada 1 59-850 Świeradów Zdrój			
Zamierzenie budowlane: Remont nawierzchni dróg asfaltowych na terenie Nadleśnictwa Świeradów			
Tytuł rysunku: PRZEKRÓJ A-A DR INW. 220/605			Nr rys.: 4
Branża: DROGOWA			
Opracował:	Imię i nazwisko: mgr inż. Tadeusz Prochownik	Podpis:	Skala: bs
Sprawdził:	Imię i nazwisko:	Data:	czerwiec 2022