


„Budowa Centrum Kajakarstwa w Jerzykowie”

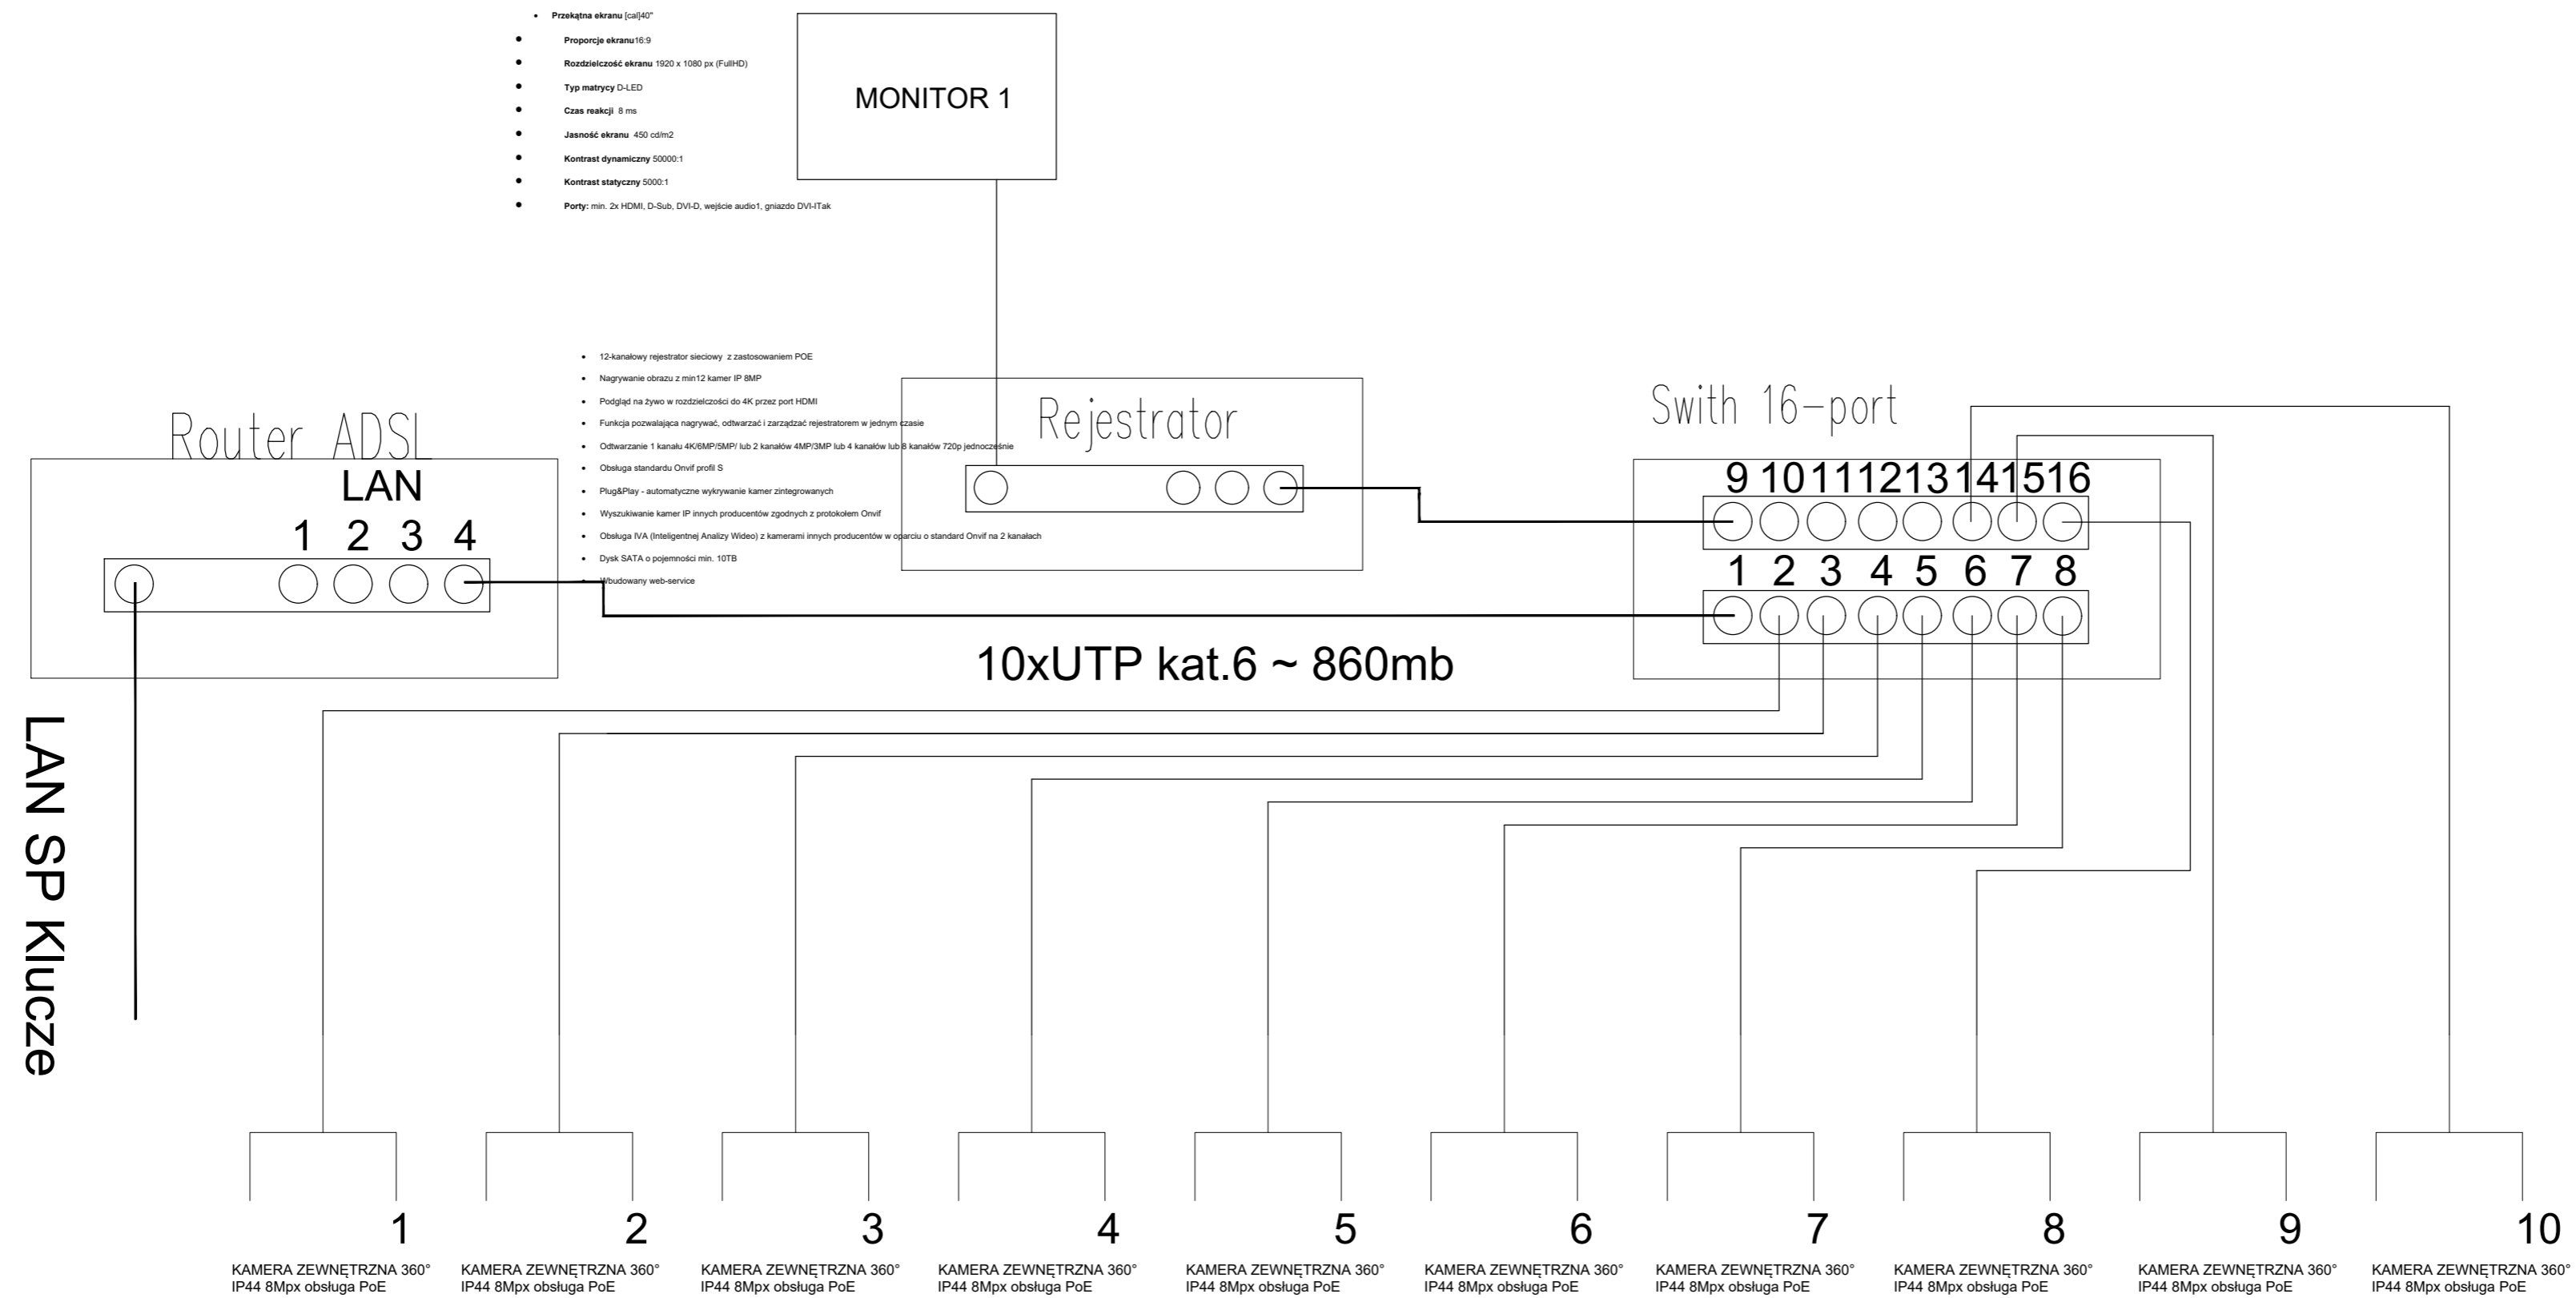

- Przekątna ekranu [całk.]40"
- Proporcje ekranu 16:9
- Rozdzielczość ekranu 1920 x 1080 px (FullHD)
- Typ matrycy D-LED
- Czas reakcji 8 ms
- Jasność ekranu 450 cd/m2
- Kontrast dynamiczny 50000:1
- Kontrast statyczny 5000:1
- Porty: min. 2x HDMI, D-Sub, DVI-D, wejście audio1, gniazdo DVI-I/Tak

- 12-kanałowy rejestrator sieciowy z zasobnikiem PCE
- Nagrywanie obrazu z min12 kamer IP 8MP
- Podgląd na żywo w rozdzielczości do 4K przez port HDMI
- Funkcja pozwalająca nagrywać, odczytywać i zarządzać rejestratorem w jednym czasie
- Odbieranie 1 kanału 4K(8MP/5MP) lub 2 kanałów 4MP(3MP) lub 4 kanałów lub 8 kanałów 720p jednocześnie
- Obsługa standardu Onvif profil S
- Plug&Play - automatyczne wykrywanie kamer zintegrowanych
- Wyzyskiwanie kamer IP innych producentów zgodnych z protokołem Onvif
- Obsługa IVA (Inteligentnej Analizy Wideo) z kamerami innych producentów w oparciu o standard Onvif na 2 kanałach
- Dysk SATA o pojemności min. 10TB
- Budowany web-service

SCHEMAT MONITORINGU



ATELIER ARCHITEKTURY RADOSŁAW ZUBRYCKI
Ul. Św. Józefa 19-9/20 Zgorzelec t: 71 445 23 52 e: biuro@aarz.pl tel: 514452352

BRANŻA	ETAP PROJEKTOWY	SKALA RYSUNKU	NR ZAŁĄCZNIKA
IE	PW	1:100	E06
NAZWA I ADRES ZADANIA			DATA 17 MARZEC 2021
Budowa budynku edukacyjnego użyteczności publicznej, polegająca na budowie nowego budynku, wraz z instalacjami wewnętrznymi oraz roboty budowlane polegające na kompleksowym zagospodarowaniu działki §, budowie utwardzeń nawierzchni komunikacji pieszej i kolarzkiej, utworzonego miejsca na odpady stałe, wykonaniu przyłącza wodno-kanalizacyjnego, sieci elektroenergetycznej, w ramach zadania „Budowa Centrum Kajakarstwa w Jerzykowie”			
ADRES: Ul. Wierzbowa, działka nr ew. 247/2 oraz część działek nr ew. 266 i 248, obręb 0011, Jerzykowo, jedn. ew. 303112, 5 gmina Pobiedziska, powiat poznański, woj. wielkopolskie			
ZAWARTOŚĆ RYSUNKU			
SCHEMAT MONITORINGU			

INSTALACJE ELEKTRYCZNE - PROJEKTANT: *[Podpis]*
Instalacje Elektryczne - Sprawdzający: *[Podpis]*
Mgr inż. Andrzej Malinowski, Nr wp. 202989-20, w specjalności Instalacyjno-tytułowej bto