RZUT PIĘTRA II
1:50

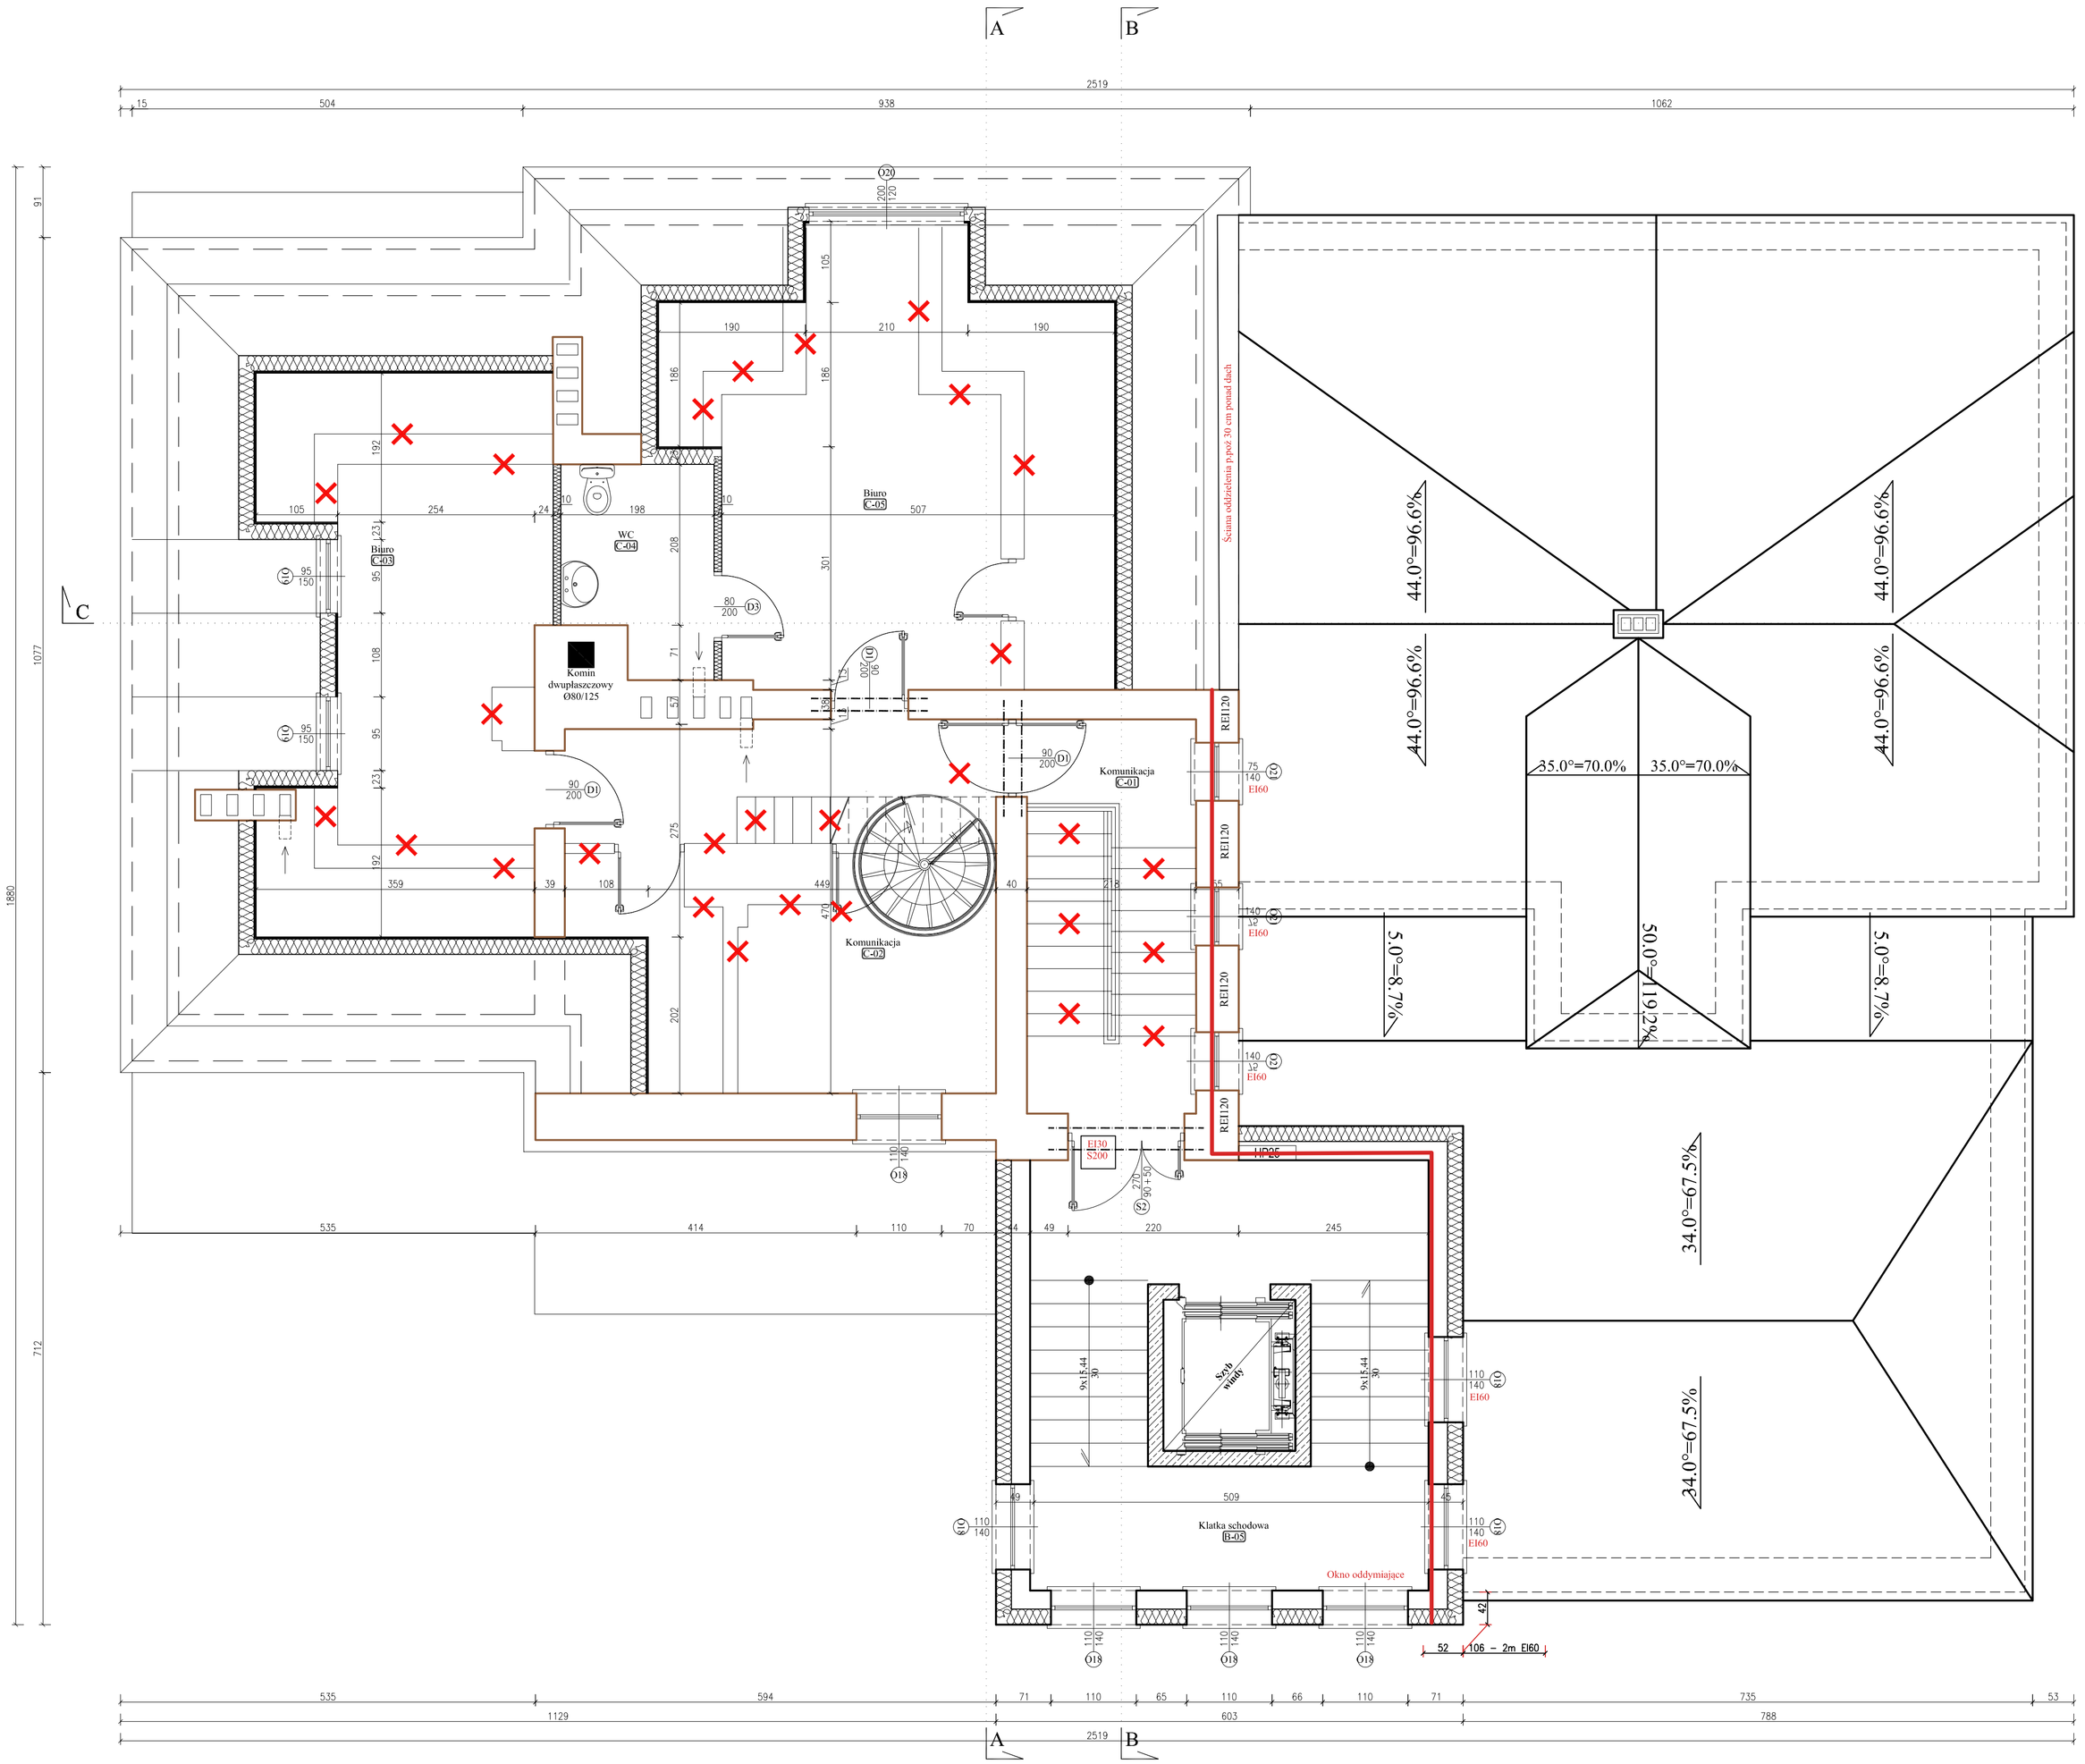

BILANS POWIERZCHNI			
Nr. p.	Nazwa Pomieszczenia	Posadzki podłoga	Pow. podłogi [m²]
Istniejąca część murowana			
C-01	Komunikacja	Terakota	10,40
C-02	Komunikacja	Terakota	26,71
C-03	Biuro	Terakota	24,71
C-04	WC	Terakota	4,78
C-05	Biuro	Terakota	33,10
Powierzchnia podłogi razem:			99.70

LEGENDA:

- Projektowana część
- Istniejąca część
- Istniejąca część drewniana
- Nadproża stalowe
- Elementy do rozbiórki/wyburzenia
- Zamurowania
- Podział na strefy pożarowe

arch-dem
BIURO PROJEKTOWE
Plac Szkolny Dwór 28
21-500 Biała Podlaska
tel. (0-83) 342-00-36

Rysunek	Rzut piętra II		
Obiekt	Budynek dawnego sierocińca		
Lokalizacja	Dz. nr 355/14, 542 przy ul. Plac Anny Jagiellonki w Cegłowie		
Specjalność	Imię i nazwisko	Uprawnienia	Podpis
Projektant	mgr inż. arch. Henryk Dołęgowski	259/BP/85 spec.architektoniczna	
Sprawdzający	mgr inż. arch. Adam Stanilewicz	267/LBOKK/2020 spec.architektoniczna	
Projektant	inż. Ryszar Suchora	124/BP/82 spec. inst. konstr-bud	
Sprawdzający	mgr inż. Adrian Lubka	LUB/0195/PBKb/22 spec. inst. konstr-bud	
Projektant	mgr inż. Paweł Suchora	MAZ/0098/PWBS/16 spec. inst sanitarne	
Sprawdzający	dr inż. Piotr Surmacz	673/Lb/88, 674/Lb/88 spec. inst sanitarne	
Projektant	inż. Grzegorz Bykowski	880/BP/98 spec. inst elektr.	
Sprawdzający	mgr inż. Aleksander Kuszneruk	702/BP/93 spec. inst elektr.	
Projektant	inż. Jan Frończuk	0729/97/U spec. telekomunikacyj.	
Sprawdzający	mgr inż. Mirosław Głowacki	LUB/0054/PWOT/07 spec. telekomunikacyj.	
Branża	Data	Skala	Nr Rys.
Architektura	I.2024r.	1:50	4AB