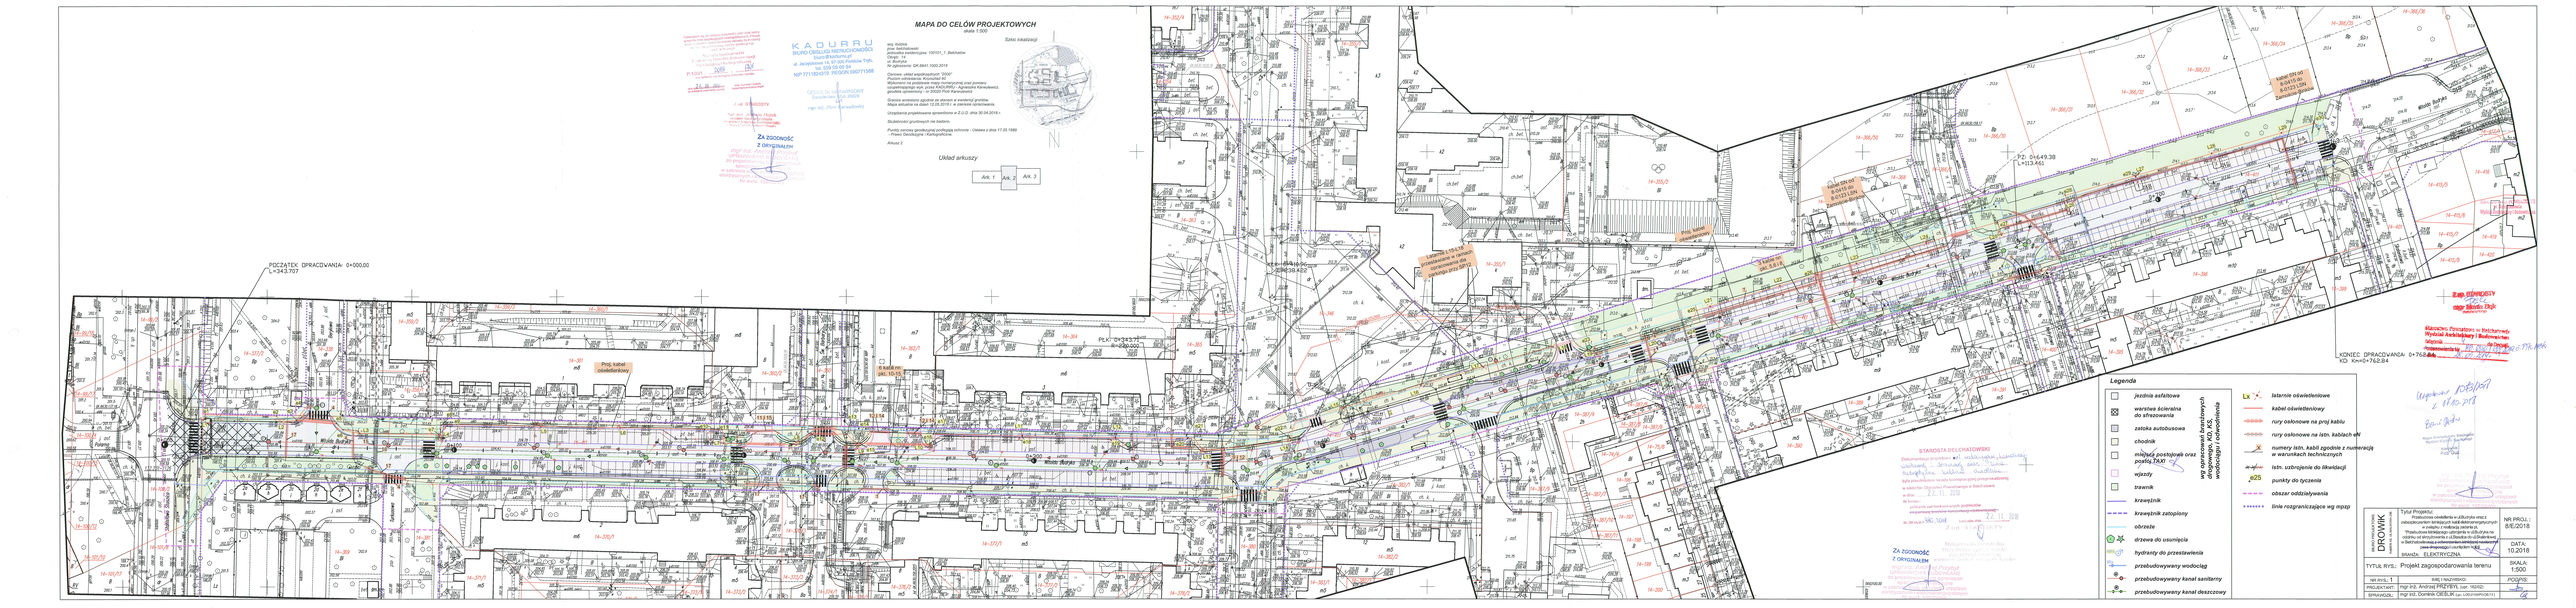
MAPA DO CELÓW PROJEKTOWYCH
skala 1:500
Szkic lokalizacji
Układ arkuszy
Ark. 1
Ark. 2
Ark. 3
KADUARU
BIURO OBSŁUGI INŻYNIERYJNEJ
tel. 509 09 02 84
NIP 7711824319 REGON 050771588
ZA ZGODNOŚĆ Z ORYGINAŁEM
PODPIS
PODPIS
PODPIS