



1:200

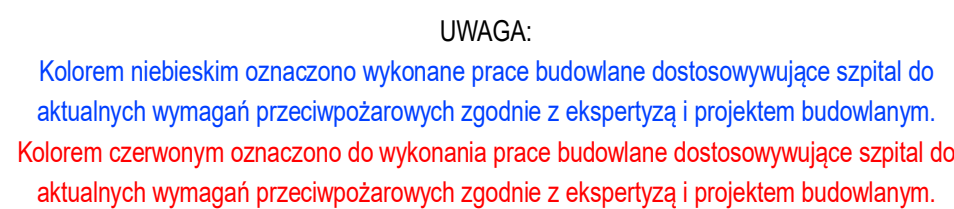

PROJEKTOWANIE I NADZÓR W BUDOWNICTWIE <i>mgr inż. Jarosław Mikolajczyk</i> 59-216 Kunice, Pabłowo Leśnictwi 10A tel. kom. 502-296-226		
Tyt. rys.	Rzut 3 piętra - etapowanie prac	Skala 1:200
Opracował mgr inż. J. DOŚ/0008/PWBK/20	mgr inż. J. MIKOŁAJCZYK	Data 20.09.2021

Uwaga:

Wszystkie prace wykonywać zgodnie z „Projektem zabezpieczenia przeciwpożarowego SP ZOZ Szpitala Specjalistycznego MSW w Głucholazach” wykonany w grudniu 2012r. przez firmę UTUX Sp. z o.o. oraz „Projektem zm. zabezpieczenia przeciwpożarowego SP ZOZ Szpitala Specjalistycznego MSW w Głucholazach” wykonany w listopadzie 2020r. przez firmę P.B.P.H. ML-BUD.

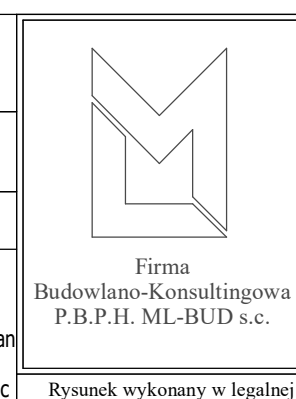

Tytuł:			PROJEKT WYKONAWCZY DO PROJEKTU BUDOWLANEGO ZMIAN ZABEZPIECZENIA PRZECIWPÓŻAROWEGO SP ZOZ SZPIALA SPECJALISTYCZNEGO W W GLUCHOLAZACH				1G/06/20
Rzut 3 piętra							
	Imię i nazwisko:	Nr uprawnień:	Podpis:	Revizja:	Data:	Skala:	
Projektował: [konstrukcja]	mgr inż. Mariusz CZYSZEK	1384/94 [SLK/BO/3142/01]		00	11.2020	1:200	
Sprawił: [konstrukcja]	mgr inż. Adam MARCZEWSKI	SLK/8408/PBK/18 [SLK/BO/0738/18]					
			Branża:	Faza:	Rys. nr:		
			A-B	P.W.	5		

wersji programu AUTODESK AUTOCAD 2002 LT. Serial No.: 700-50636234