



ELEWACJA WSCHODNIA

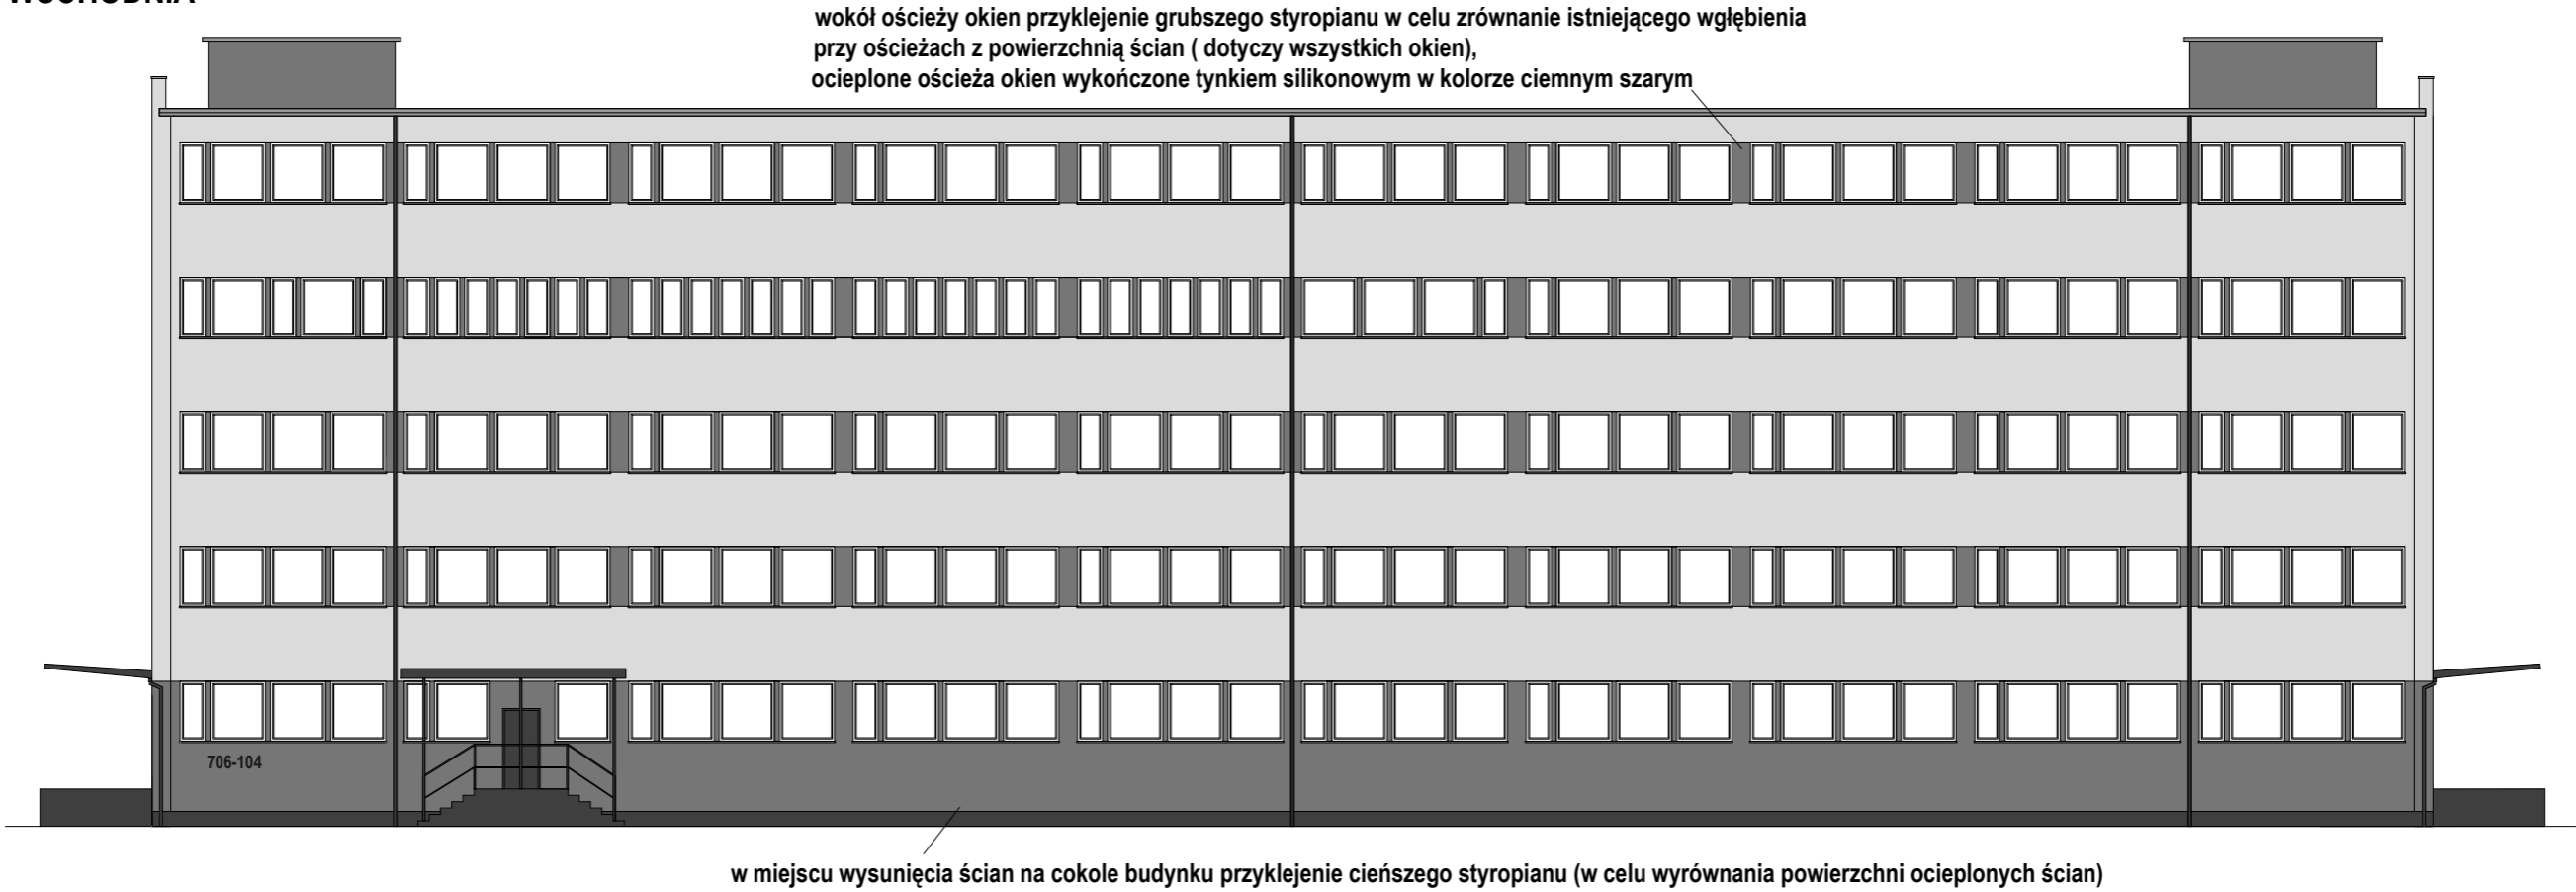

ELEWACJA ZACHODNIA

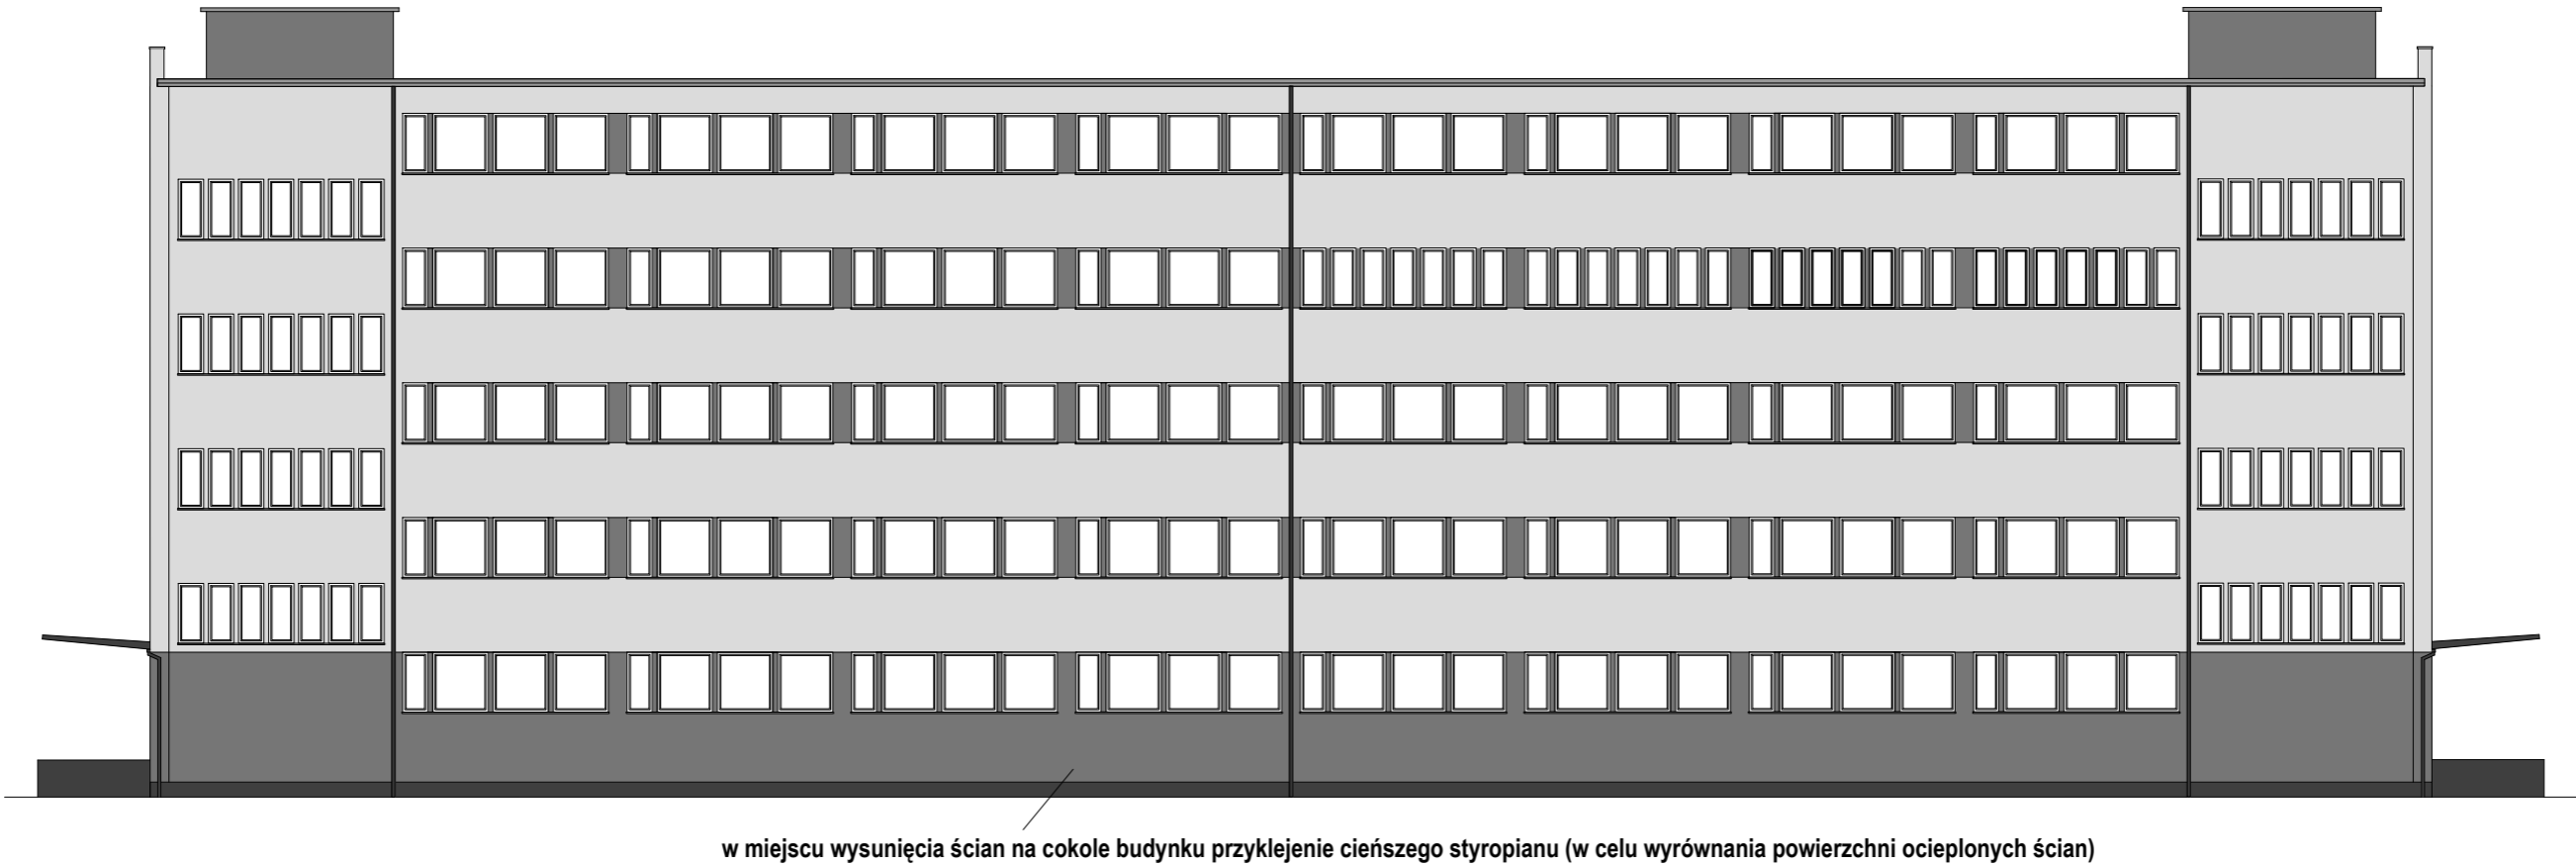

LEGENDA:

- tynk silikonowy w kolorze jasnym szarym
- tynk mozaikowy w kolorze ciemnym szarym
- tynk silikonowy w kolorze ciemnym szarym

KOLORYSTYKA ELEWACJI
MAGAZYNU NR III , nr inw. 706-104,
ul. Hryniewieckiego 1, Szczecin
skala 1:200