



TOS

Tablica zasilajqco-sterujqca
Oswietleniem Stadionu
655x715x300mm IP66

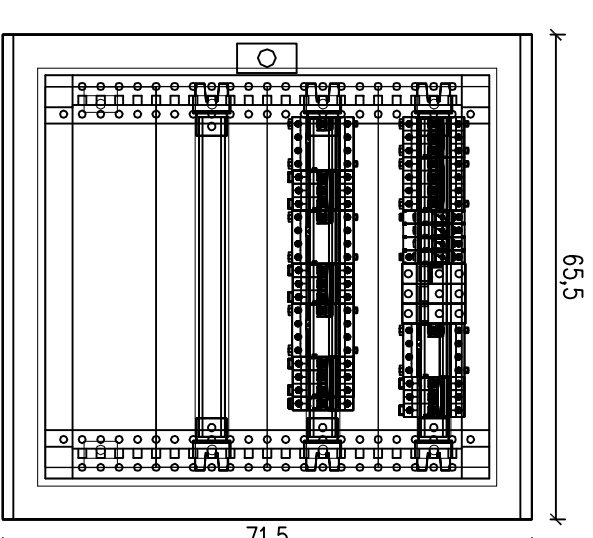

SCHEMAT ZASILANIA OSWIETLENIA ZEWNĘTRZNEGO

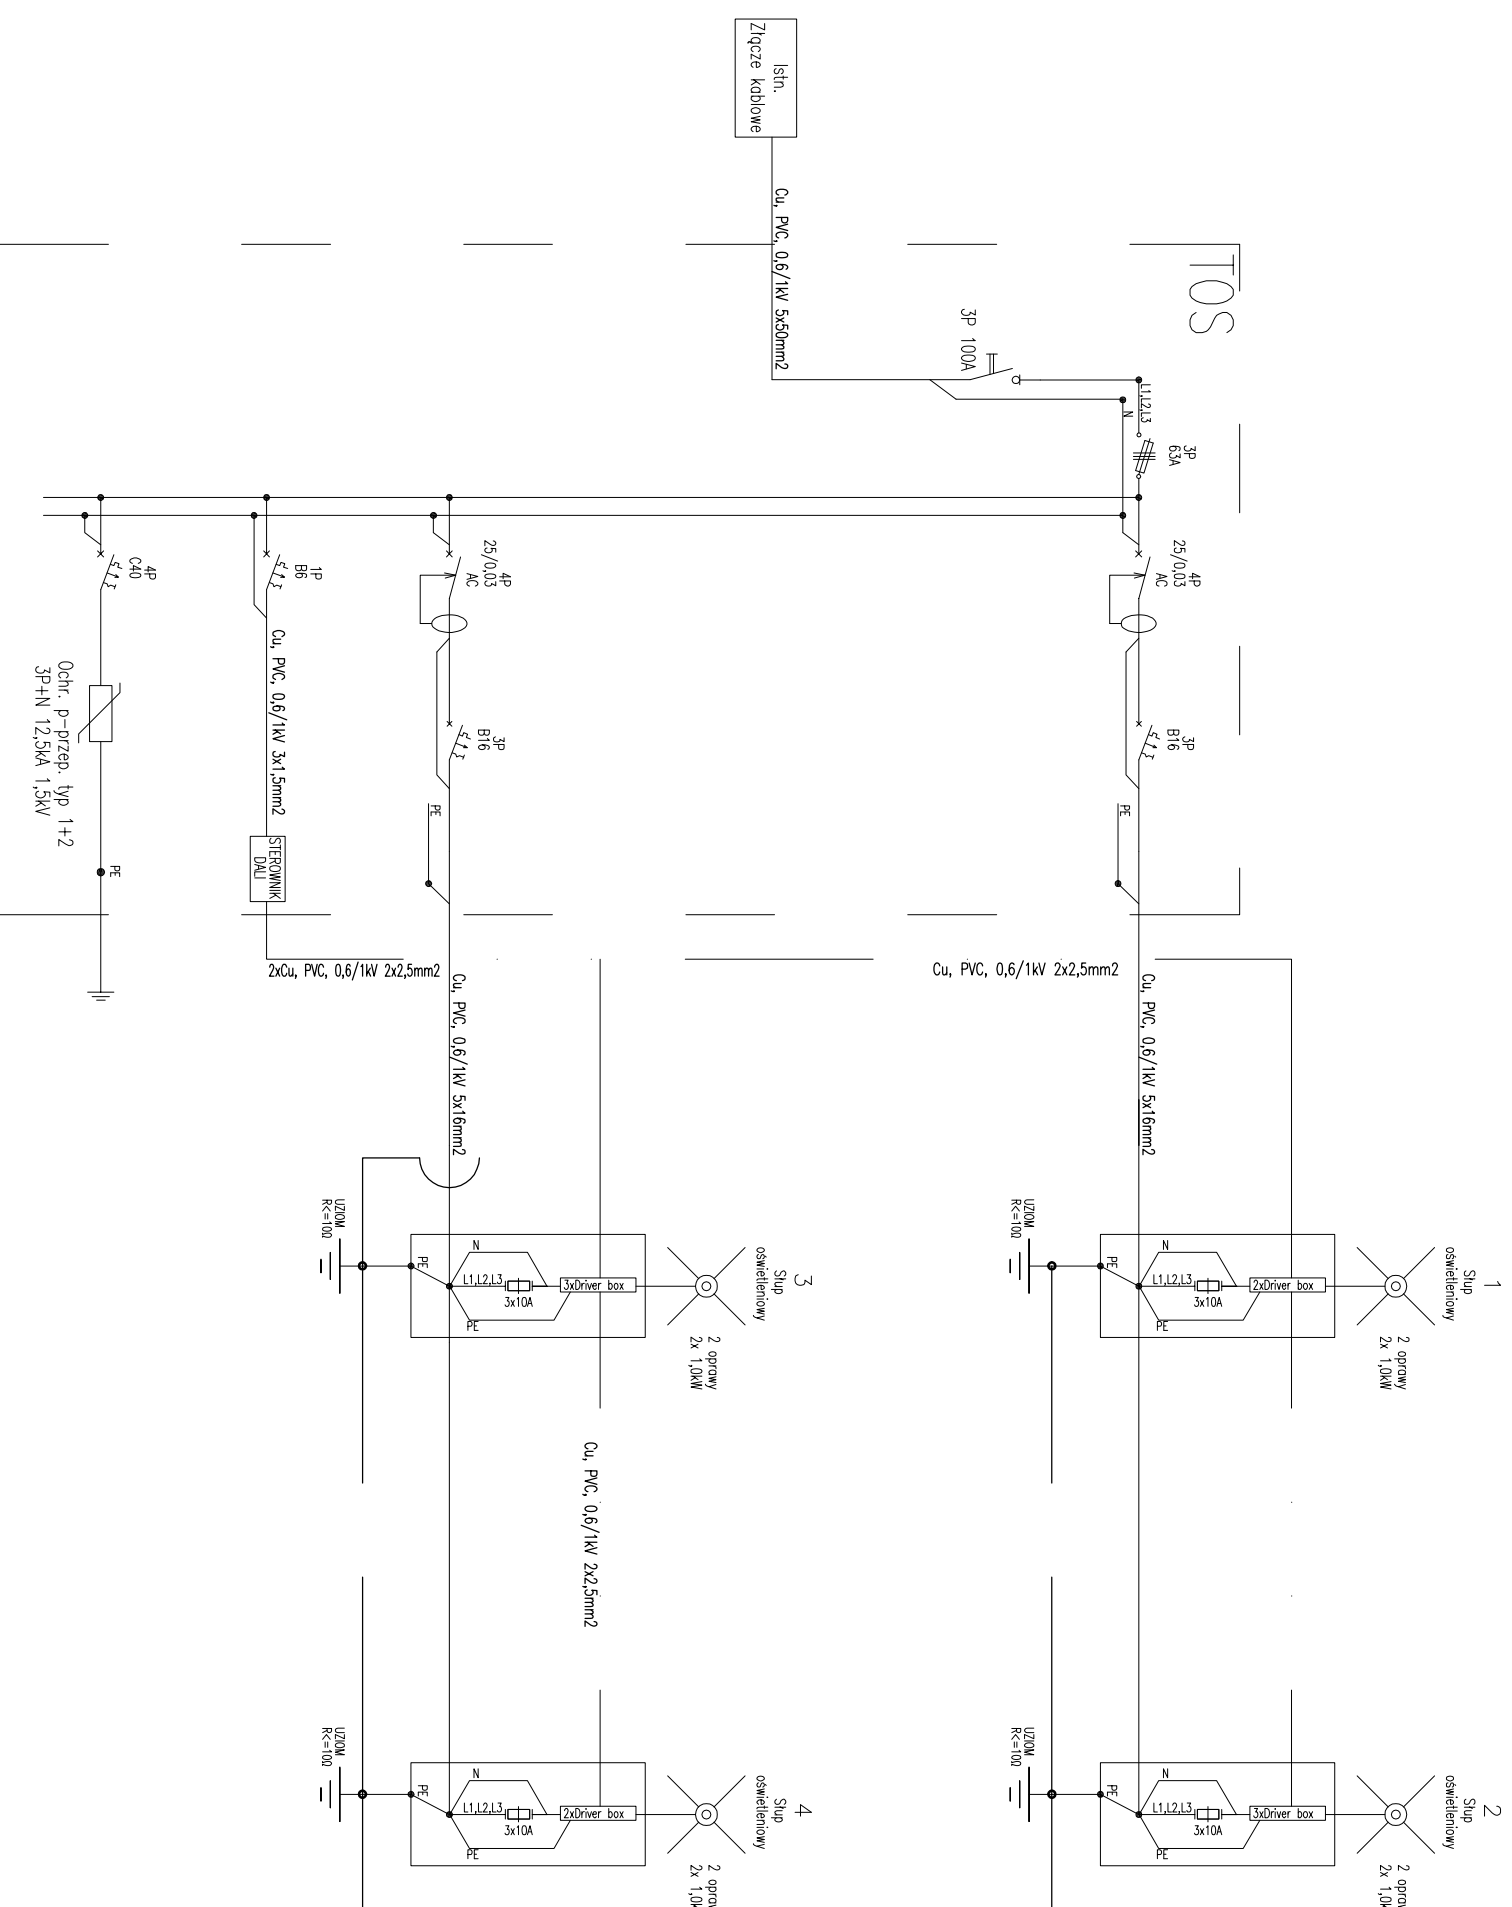

RODZAJ OPRACOWANIA	PROJEKT TECHNICZNY		
NAZWA INWESTYCJI	BUDOWA INSTALACJI OSWIETLENIA I NAWADNIANIA ISTNIEJĄCEGO BOISKA PIŁKARSKIEGO		
ADRES	Kluczewsko (dz. nr ewid. 440/2, część działki nr 441/17 obręb 261301, 2.0010 Kluczewsko		
PROJEKTOWAŁ	mgr inż. TOMASZ CHYB branża: elektryczno	UPR.BUD.	PODPIS luty 2023r.
OPRACOWAŁ	mgr inż. MARCIN SEGIETA	UPR.BUD.	PODPIS luty 2023r.
OPRACOWAŁ	mgr inż. MACIEJ CHYB	UPR.BUD.	PODPIS luty 2023r.
SPRAWDZIŁ	mgr inż. JAROSŁAW PIASECKI branża: elektryczno	UPR.BUD.	PODPIS luty 2023r.
TYTUŁ RYSUNKU	INSTALACJA OSWIETLENIA BOISKA SCHEMAT ZASILANIA	SKALA:	NR RYS. E2