
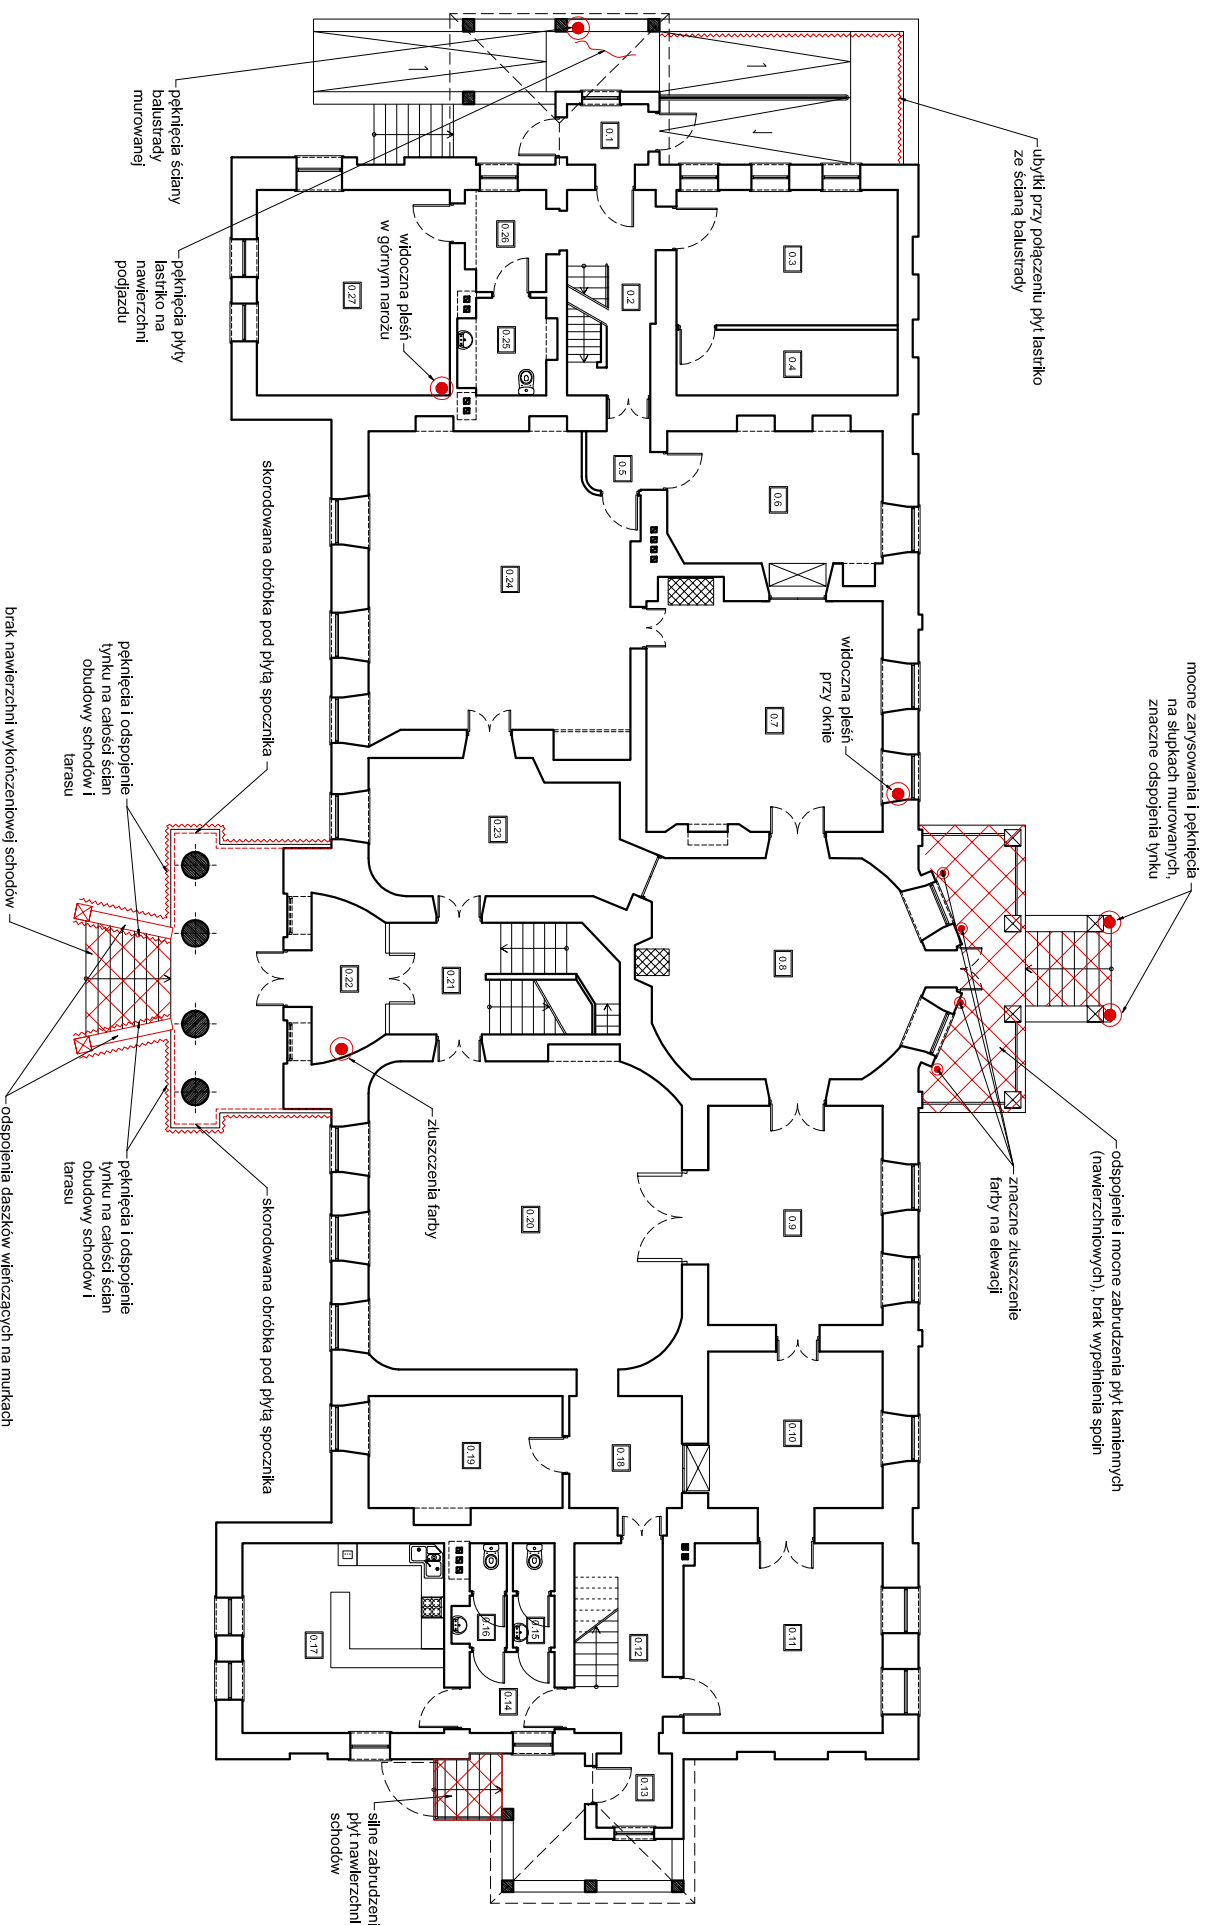


RZUT PRZYZIEMIEMIA - WYKAZ USZKODZEŃ

skala 1:200

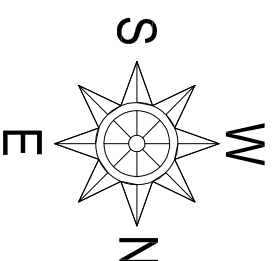

ZESTAWIENIE POWIERZCHNI POMIESZCZEŃ

Lp.	Nazwa pomieszczenia	Rodz. podłogi	Pow. użyt.(m ²)
0.1	WIATROŁAP	terakota	3,44
0.2	KLATKA SCHODOWA	terakota	9,33
0.3	POM. BIUROWE	podł. drewniana	20,94
0.4	ZAPLECZE BIUROWE	podł. drewniana	10,12
0.5	PRZEDSIÓNEK	podł. drewniana	2,63
0.6	GABINET BIUROWY	podł. drewniana	19,77
0.7	SALA MUZEUM	podł. drewniana	37,74
0.8	SALA MUZEUM	podł. drewniana	38,59
0.9	SALA MUZEUM	podł. drewniana	26,74
0.10	SALA MUZEUM	podł. drewniana	19,09
0.11	SALA MUZEUM	podł. drewniana	26,28
0.12	KLATKA SCHODOWA	terakota	9,03
0.13	WIATROŁAP	terakota	3,92
0.14	KOMUNIKACJA	terakota	4,79
0.15	WC MĘSKIE	terakota	3,01
0.16	WC DAMSKI	terakota	3,18
0.17	ZAPLECZE SOCJALNE	terakota	26,76
0.18	KOMUNIKACJA	terakota	8,76
0.19	GABINET	podł. drewniana	15,18
0.20	SALA MUZEUM	podł. drewniana	66,04
0.21	KLATKA SCHODOWA	terakota	8,21
0.22	WIATROŁ./PRZEDSIÓN.	terakota	7,71
0.23	SALA MUZEUM	podł. drewniana	23,65
0.24	SALA MUZEUM	podł. drewniana	53,13
0.25	WC NIEPEŁNOSPRAW.	terakota	5,70
0.26	KOMUNIKACJA	terakota	5,63
0.27	POM. BIUROWE	podł. drewniana	27,69
powierzchnia zabudowy :			715,6 m²
suma :			487,06

UWAGA:

- wymiary weryfikować podczas wykonywania prac;

INWESTYCJA:

Remont budynku Muzeum Regionalnego w Belchatowie.

dz. ew. nr 836/2, obr. 9, miasto Belchatów

INWESTOR:

MIASTO BELCHATÓW

ul. Kościuszki 1, 97-400 Belchatów

JEDNOSTKA PROJEKTOWA:

JK PRZEDSIĘBIORSTWO PROJEKTOWANIA I NADZORU
JKON PROJEKT
 97-400 Belchatów ul. Kaczyńskich 14, tel.: 530 480 545, email: biuro@jukon-projekt.pl, www.jukon-projekt.pl

ZESPÓŁ PROJEKTOWY:

IMIĘ I NAZWISKO:	NR UPRAWNIENI:	PODPIS:
PROJ. GŁÓWNY: mgr inż. JAROSŁAW JURCZAK	LOD/0153/POOK/04	
SPRAWDZAJĄCY: mgr inż. TOMASZ SZWED	LOD/3695/PWBK/18	
ASYSTENT PROJEKTANTA: mgr inż. MATEUSZ BARTELA		
ASYSTENT PROJEKTANTA: inż. PRZEMYSŁAW GRZYBEK		

FAZA: PROJEKT WYKONAWCZY

DATA: **wrzesień 2020**

BRANŻA: KONSTRUKCYJNO-BUDOWLANA

SKALA: **1:200**

TREŚĆ RYSUNKU:

RZUT PRZYZIEMIEMIA - WYKAZ USZKODZEŃ

NR.RYS.: **WU.02**

INDEX: -