
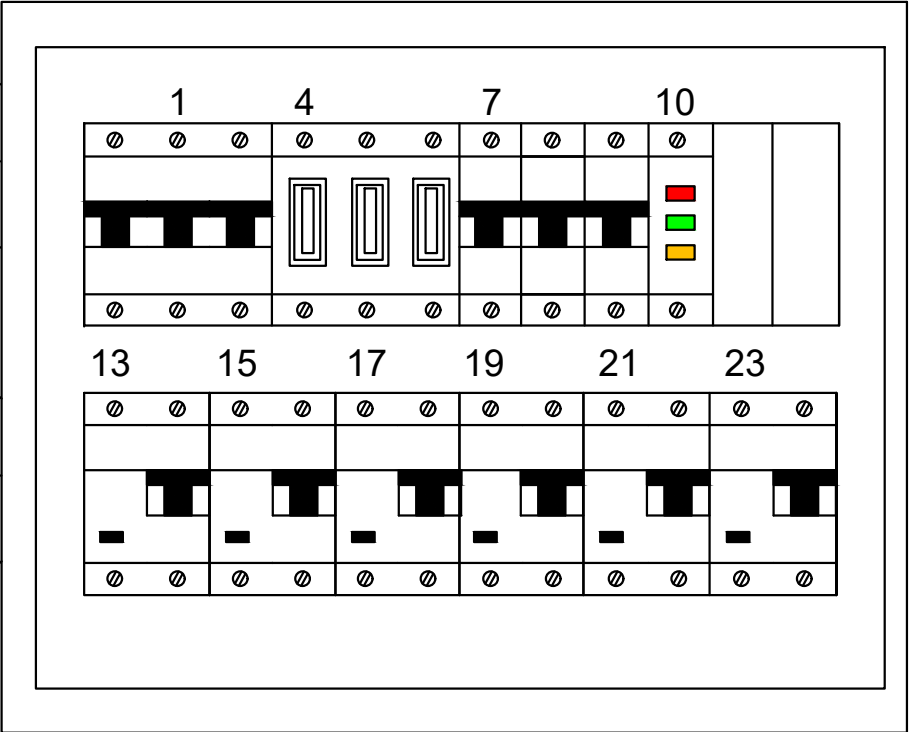


TK03

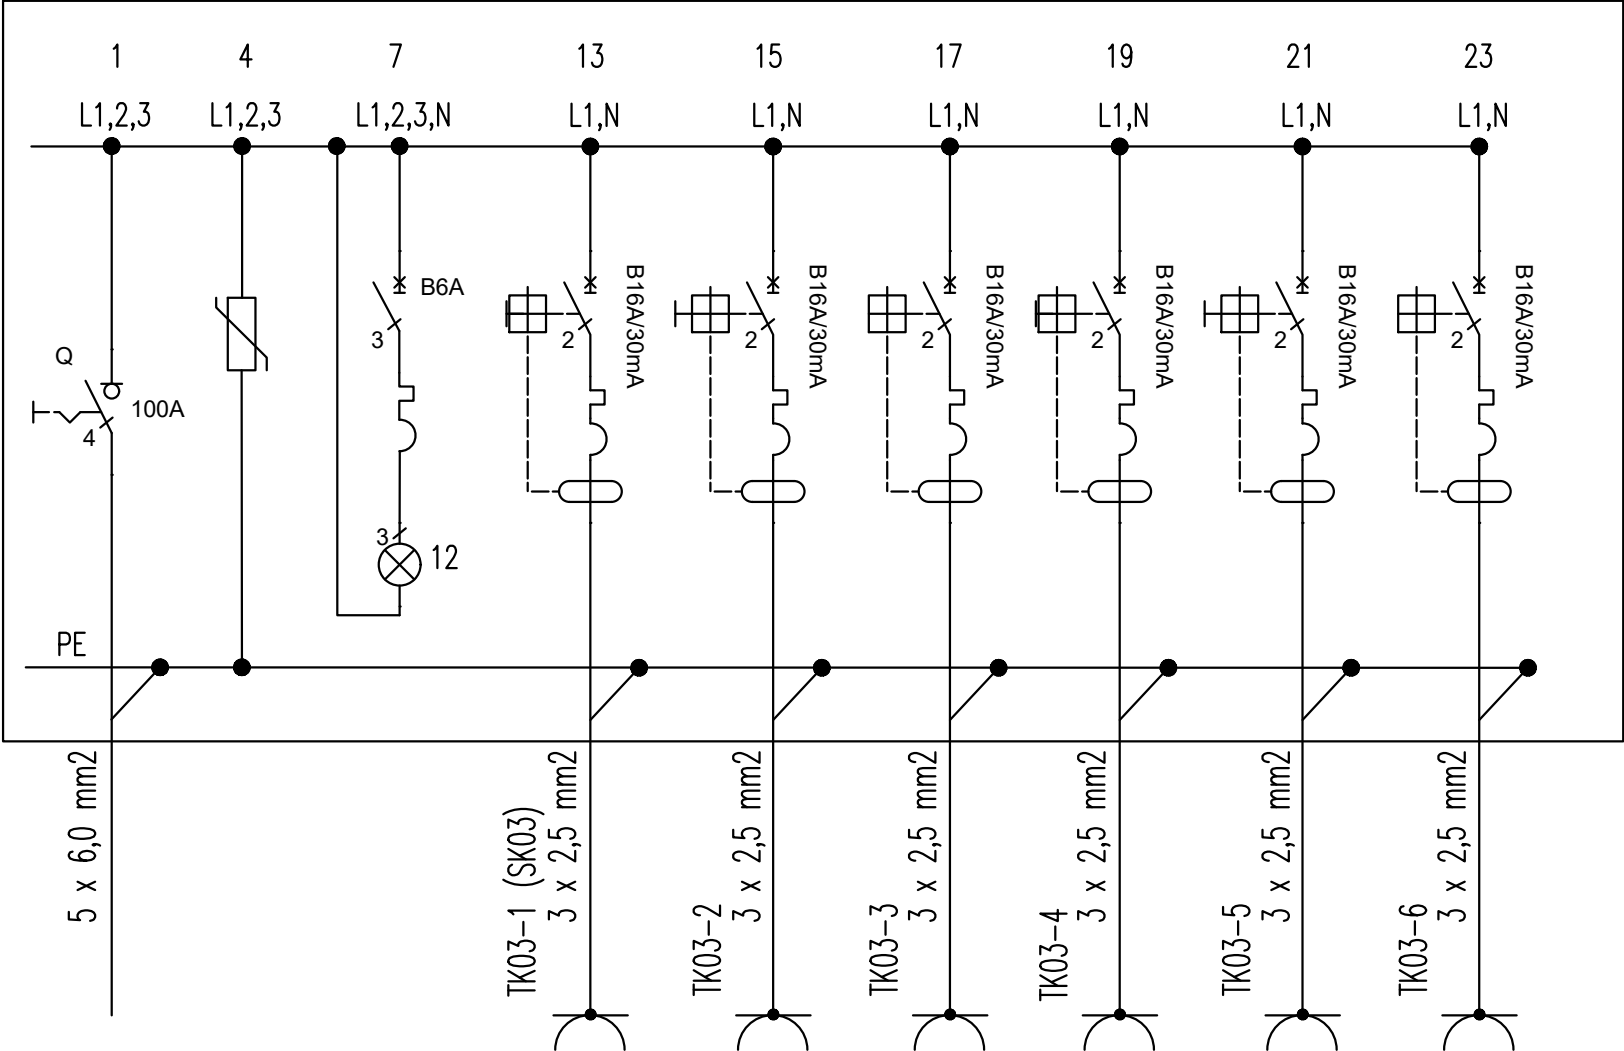

Inwestor:		Miasto Katowice 40-098 Katowice, ul. Młyńska 4		Wykonawca: KMD 41-503 Chorzów ul. Kadecka 11 NIP: 643-129-55-81
Obiekt:		II Liceum Ogólnokształcące z Oddziałami Dwujęzycznymi im. Marii Konopnickiej ul. Głowackiego 6, 40-600 Katowice		
Projektował Krzysztof Rażniewski specjalność elektryczna		upr. nr: SLK/4700/PWOE/13		Dokumentacja projektowa instalacji sieciowo komputerowej w budynku Liceum Ogólnokształcącego z Oddziałami Dwujęzycznymi w Katowicach przy ul. Głowackiego 6.
Rysował Dariusz Duszyński		nd		
Nr rys.: Rys. 9	Nazwa rysunku: ZZD-001		Branża: ELEKTRYCZNA	
	Skala: b/s	Data opracowania: 04.2024	Faza opracowania: PROJEKT BUDOWLANY	