
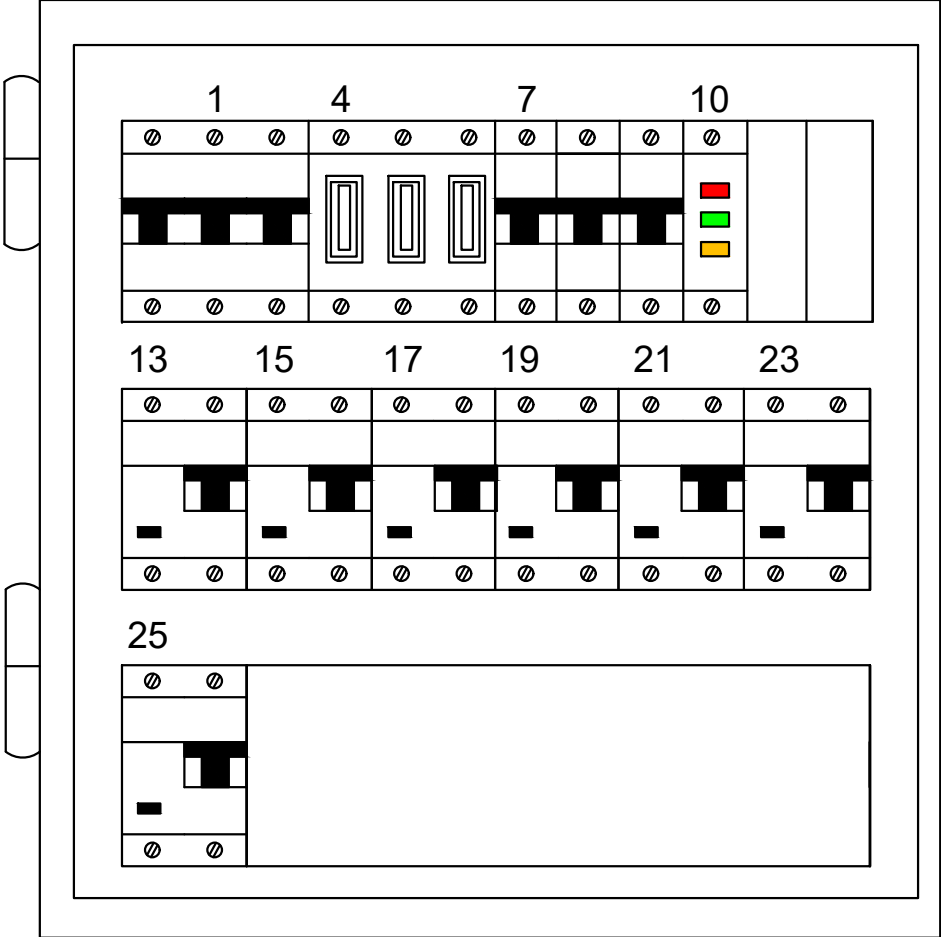


TK01

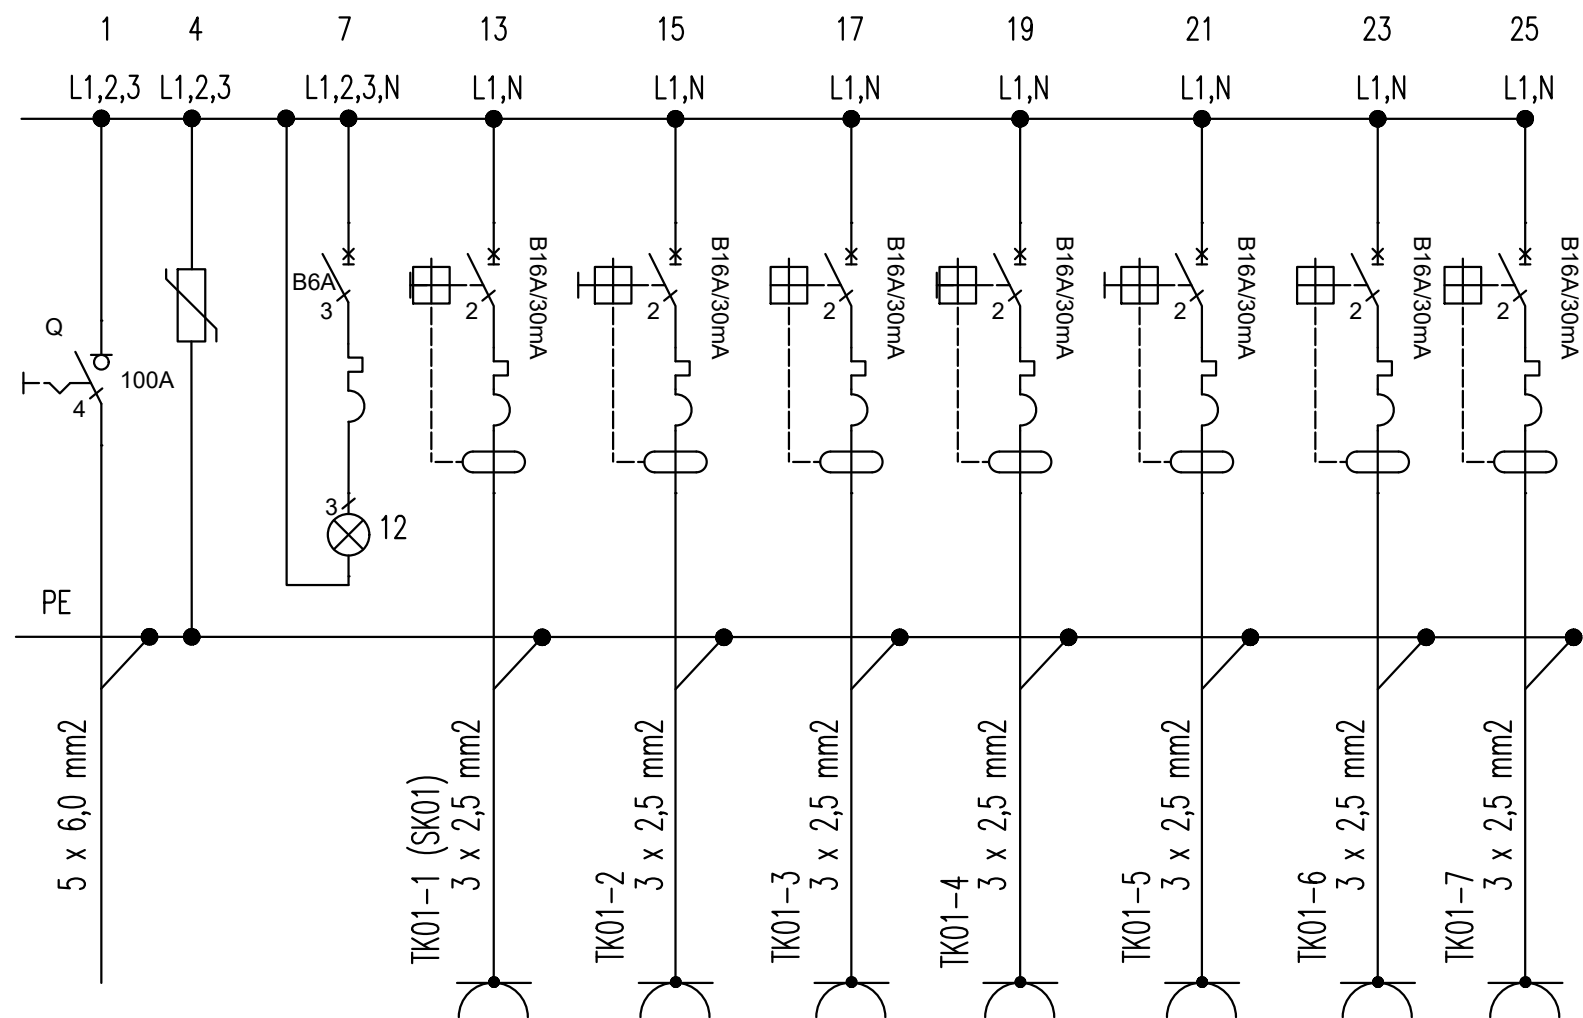

| | | | |
|--|---------------------------------------|---|---|
| <i>Inwestor:</i> | | Miasto Katowice 40-098 Katowice, ul. Młyńska 4 | <i>Wykonawca:</i> KMD 41-503 Chorzów ul. Kadecka 11 NIP: 643-129-55-81 |
| <i>Obiekt:</i> | | II Liceum Ogólnokształcące z Oddziałami Dwujęzycznymi im. Marii Konopnickiej ul. Głowackiego 6, 40-600 Katowice | |
| Projektował Krzysztof Rażniewski specjalność elektryczna | | <i>upr. nr.:</i> SLK/4700/PWOE/13 | Dokumentacja projektowa instalacji sieciowo komputerowej w budynku Liceum Ogólnokształcącego z Oddziałami Dwujęzycznymi w Katowicach przy ul. Głowackiego 6. |
| Rysował Dariusz Duszyński | | nd | |
| <i>Nr rys.:</i> | <i>Nazwa rysunku:</i> Tablica TK01 | | |
| Rys. 7 | <i>Branża:</i> ELEKTRYCZNA | | |
| | <i>Skala:</i> b/s | <i>Data opracowania:</i> 04.2024 | <i>Faza opracowania:</i> PROJEKT BUDOWLANY |