


Rozwiązanie konstrukcyjne

Elewacja wschodnia skala 1:100

Wzmocnienie attyki

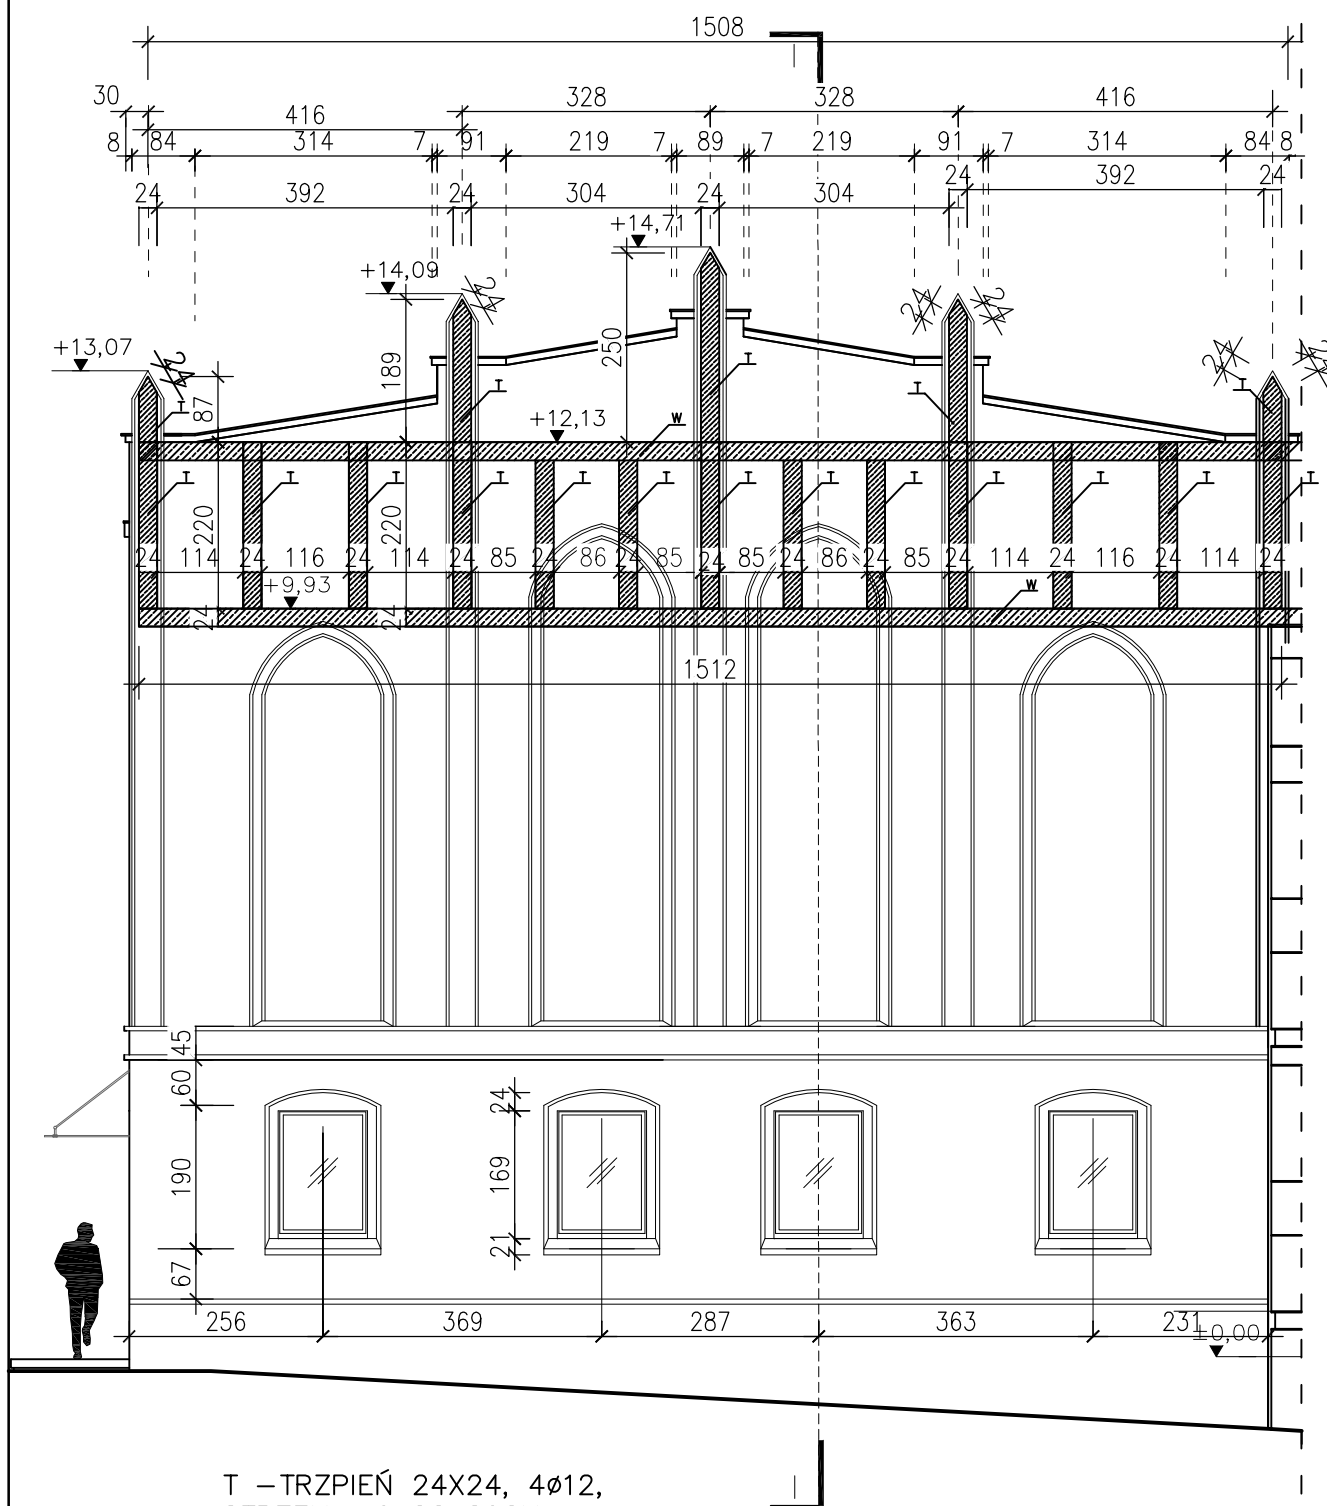

T – TRZPIEŃ 24X24, 4Ø12,
STRZEM. Ø6 CO 20CM
W– WIENIEC 24X24, 4Ø12,
STRZEM. Ø6 CO 20CM

NAZWA I ADRES OBIEKTU BUDOWLANEGO			
BUDYNEK TUCHOLSKIEGO OŚRODKA KULTURY			
Plac Zamkowy 8, 89-500 Tuchola			
nr ewid. działki 655/2, 655/5, obręb: Tuchola			
INWESTOR			
TUCHOLSKI OŚRODEK KULTURY			
Plac Zamkowy 8, 89-500 Tuchola			
TEMAT			
REMONT I TERMOMODERNIZACJA ELEWACJI			
BUDYNKU TUCHOLSKIEGO OŚRODKA KULTURY			
NAZWA RYSUNKU			
WZMOCNIENIE ATTYKI - ELEWACJA WSCHODNIA (CZĘŚĆ LEWA)			
NR RYSUNKU	SKALA	DATA	PODPISY
K5	1:100	15.07.2013r.	
PROJEKTANCI UPRAWNIENIA	PROJEKTANT		
	MGR INŻ. JAROSŁAW GÓRAL		
	UPR. W SPECJ. KONSTR.-BUDOWLANEJ NR GP-KZ-7342/581/94		
	PROJEKTANT		
PROJEKTANCI UPRAWNIENIA	MGR INŻ. MIROSLAWA PILARSKA		
	UPR. W SPECJ. ARCH., KONSTR. I INST.- INŻ. NR 472/68		
	ASYSTENT PROJEKTANTA		
	MGR INŻ. IWONA OPOCZYŃSKA		
	UPR. W SPECJ. KONSTR.-BUDOWLANEJ NR KUP/0026/PWOK/13		