


0.13	korytarz
2,77	m ²
0.14	magazyn
2,20	m ²
0.18	magazyn
11,31	m ²
0.19	magazyn
13,01	m ²
0.20	pom. socjalne
9,94	m ²
0.21	prysznic
1,56	m ²
0.22	toaleta
1,20	m ²
0.23	WC
1,10	m ²
0.25	oddzielenie wierzyn
8,09	m ²
0.26	magazyn
4,61	m ²
0.27	toaleta damska
4,21	m ²
0.28	toaleta męska
6,44	m ²

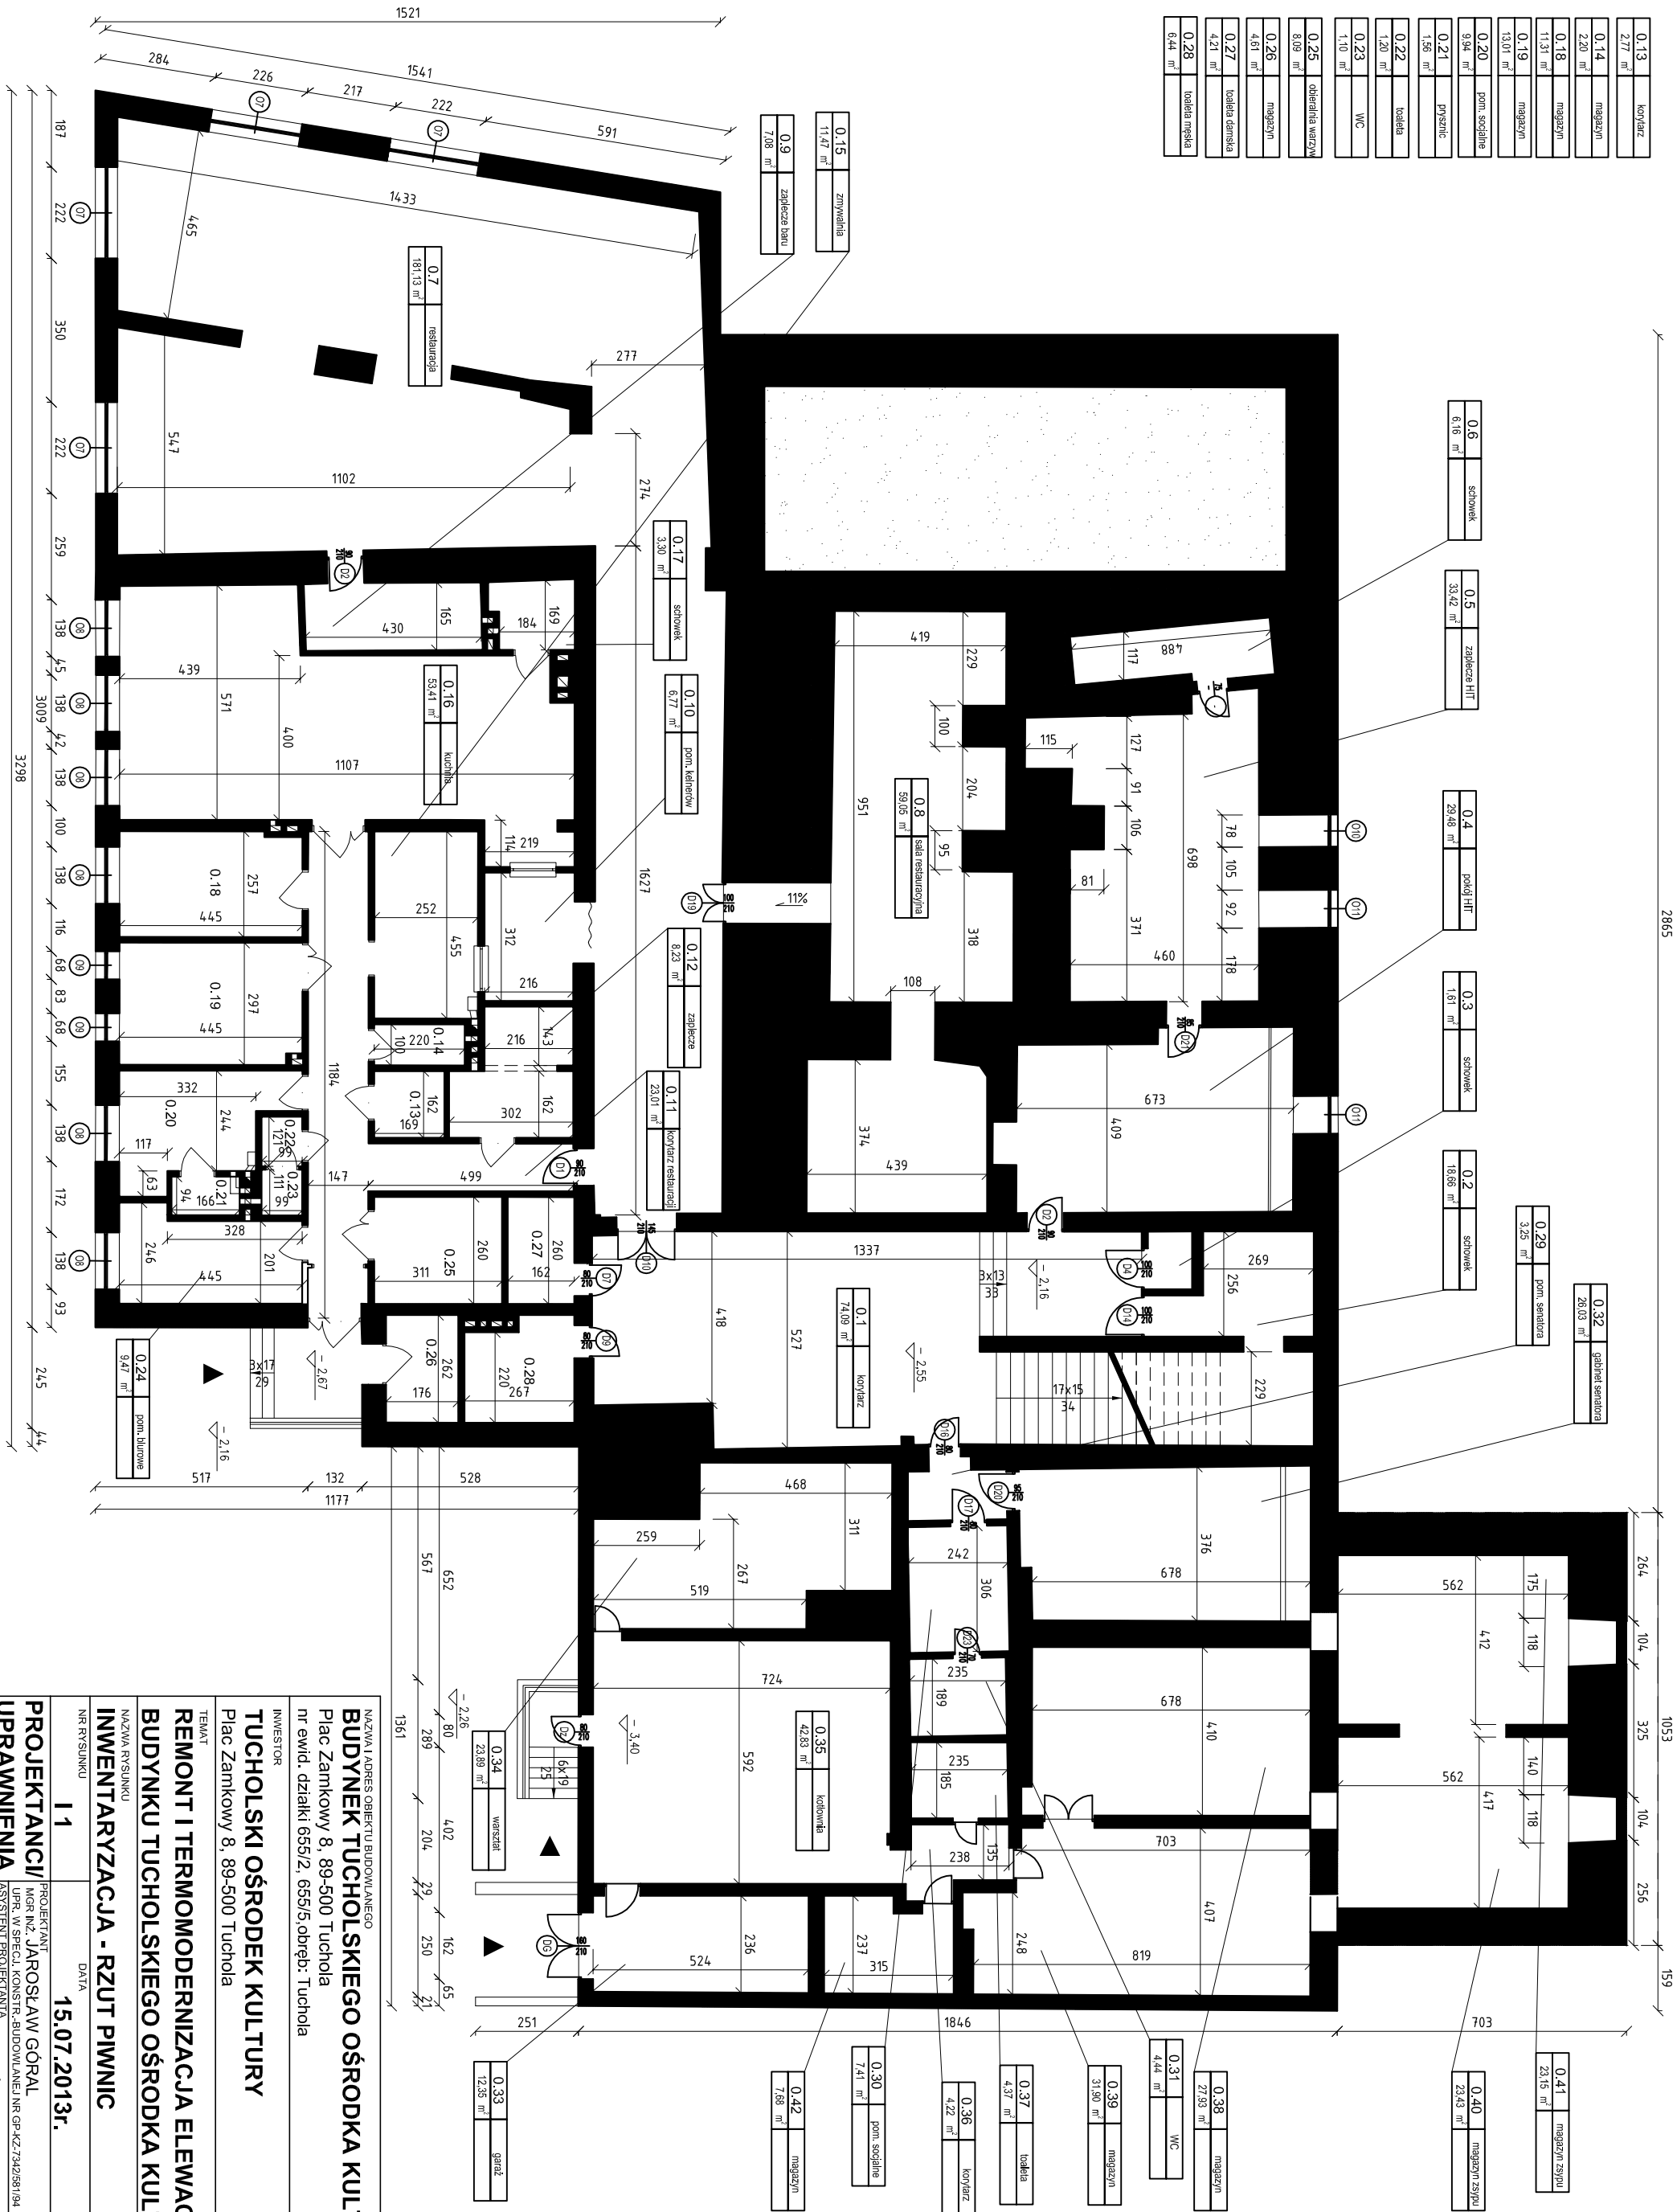

NAZWA I ADRES OBIEKTU BUDOWLANEGO		
BUDYNEK TUCHOLSKIEGO OŚRODKA KULTURY		
Plac Zamkowy 8, 89-500 Tuchola		
nr ewid. działki 655/2, 655/5, obręb: Tuchola		
INWESTOR		
TUCHOLSKI OŚRODEK KULTURY		
Plac Zamkowy 8, 89-500 Tuchola		
TEMAT		
REMONT I TERMOMODERNIZACJA ELEWACJI		
BUDYNKU TUCHOLSKIEGO OŚRODKA KULTURY		
INWENTARYZACJA - RZUT PIWNIC		
NR RYSUNKU	DATA	
I 1	15.07.2013r.	
PROJEKTANT		PODPISY
PROJEKTANT		
MGR INŻ. JAROSŁAW GÓRAL		
UPR. INŻ. SPECJ. KONSTR. BUDOWLANEJ NR GP-42/7342581/94		
MGR INŻ. IWONA OPACZYŃSKA		
UPR. INŻ. SPECJ. KONSTR. BUDOWLANEJ NR KJP/0026/PWOK/13		