

PROJEKT ZAGOSPODAROWANIA DZIAŁKI NR 655/2, 655/5 i 664

MAPA DO CELÓW PROJEKTOWYCH

SKALA 1:500

653 Sekcje mapy: 344.211.041.1, 344.211.041.2, 334.433.243.4, 334.433.243.3

KERG 1773-13/2013, Ks.rob. 43/2013

Układ współrzędnych 1965s3, poziom odniesienia Kronsztadt

Na opracowywanym terenie nie zbadano zasięgu i rodzaju służebności gruntowych


Województwo: kujawsko-pomorskie

Powiat: tucholski

Jednostka ewidencyjna: Tuchola - Miasto 041606_4

Dobre: 0001 Miasto Tuchola

Działka:

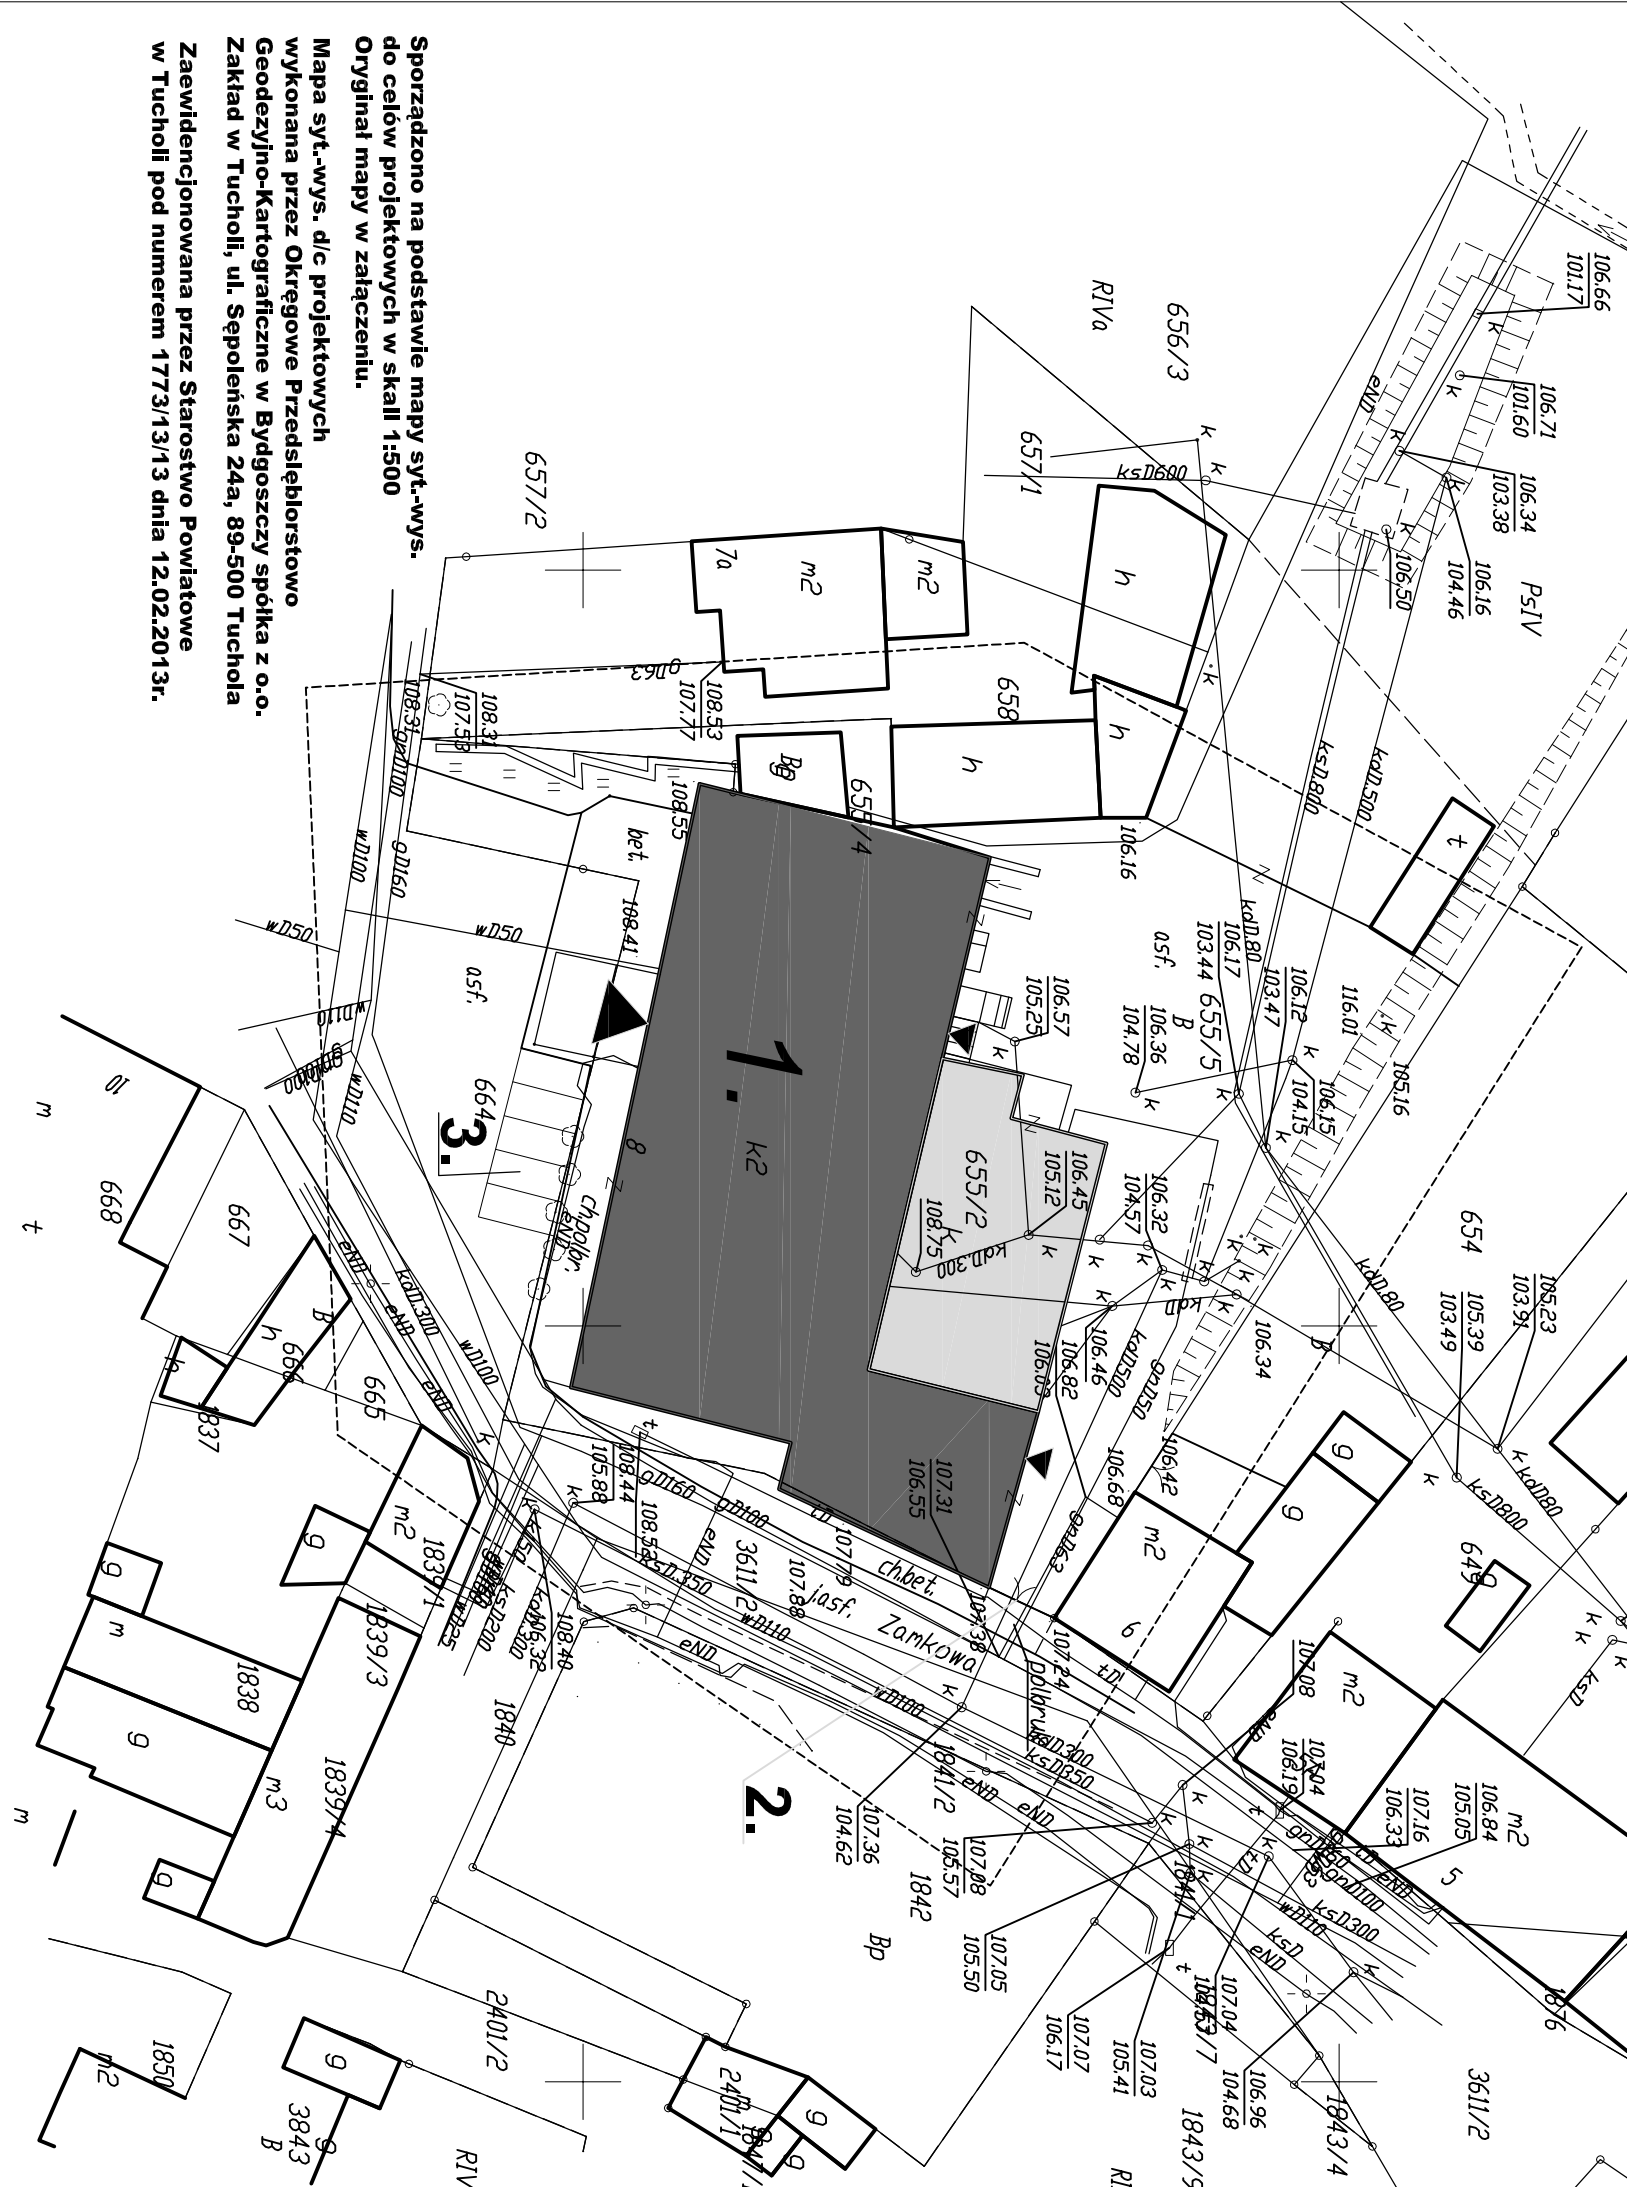

LEGENDA:

ELEMENTY ISTNIEJĄCE:

1. BUDYNEK OBJĘTY OPACOWANIEM
2. ISTNIEJĄCY WJAZD
3. ISTNIEJĄCE MIEJSCA POSTOJOWE

NAZWA I ADRES OBIEKTU BUDOWLANEGO			
BUDYNEK TUCHOLSKIEGO OŚRODKA KULTURY			
Plac Zamkowy 8, 89-500 Tuchola			
nr ewid. działki 655/2, 655/5, 664, obręb: Tuchola			
INWESTOR			
TUCHOLSKI OŚRODEK KULTURY			
Plac Zamkowy 8, 89-500 Tuchola			
TEMAT			
REMONT I TERMOMODERNIZACJA ELEWACJI			
BUDYNKU TUCHOLSKIEGO OŚRODKA KULTURY			
NAZWA RYSUNKU			
PROJEKT ZAGOSPODAROWANIA DZ. NR 655/2, 655/5 I 664			
NR RYSUNKU	SKALA	DATA	PODPISY
P1	1:100	15.07.2013r.	
PROJEKTANT			
MGR INŻ. JAROSŁAW GÓRAŁ			
UPR. W SPECJ. KONSTR.-BUDOWLANEJ NR GP-KZ/734258/194			
PROJEKTANT			
MGR INŻ. MIROSŁAWA PIŁARSKA			
UPR. W SPECJ. ARCH. KONSTR. INŻ. - INŻ. NR 47268			
ASYSTENT PROJEKTANTA			
MGR INŻ. IWONA OPOCZYŃSKA			
UPR. W SPECJ. KONSTR.-BUDOWLANEJ NR KUP-0026/P/00K/13			

Sporządzono na podstawie mapy sył.-wys. do celów projektowych w skali 1:500
Oryginał mapy w załączeniu.

Mapa sył.-wys. d/c projektowych wykonana przez Okręgowe Przedsiębiorstwo Geodezyjno-Kartograficzne w Bydgoszczy spółka z o.o. Zakład w Tucholi, ul. Sępoleńska 24a, 89-500 Tuchola

Zaewidencjonowana przez Starostwo Powiatowe w Tucholi pod numerem 1773/13/13 dnia 12.02.2013r.