




Elewacja boczna

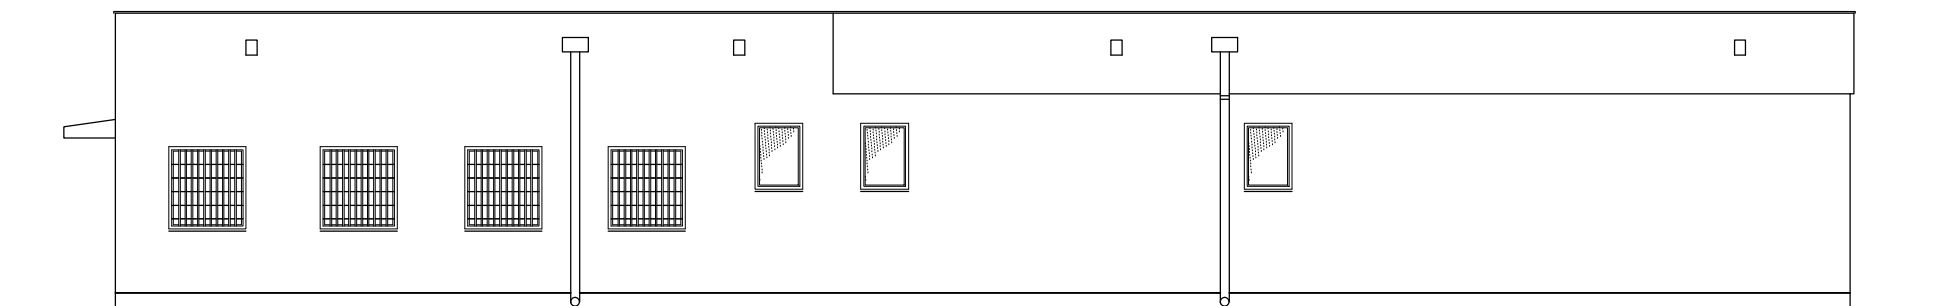

Elewacja boczna

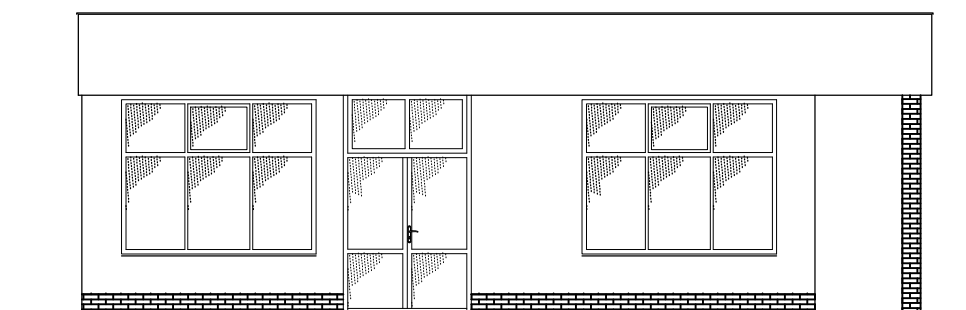

Elewacja frontowa

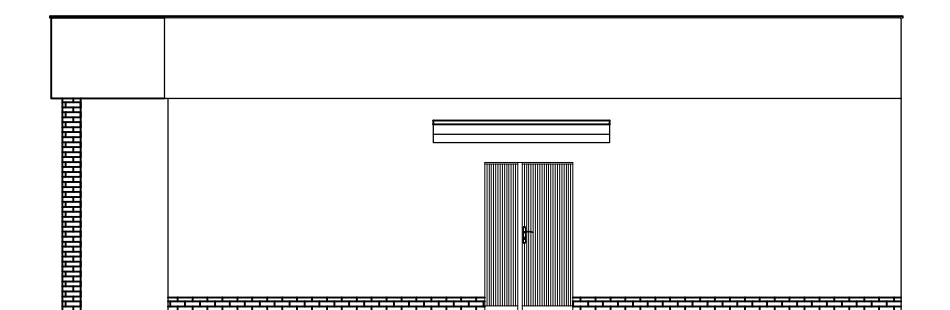

Elewacja tylna

BUDOSERWIS Z.U.H. Sp. z o.o.
ul. Kościuszki 31, 41-500 Chorzów,
tel. (032) 241 24 51 do 7



Zakłady Usług Konsultingowych

Investor :	WYŻSZA SZKOŁA OFICERSKA WOJSK LĄDOWYCH - WROCŁAW		
Temat opracowania :	INWENTARYZACJA ARCHITEKTONICZNO-BUDOWLANA		
Obiekt :	Budynek nr 105		
Temat rysunku :	ELEWACJE		
Sporządziła :	Podpis :	Data :	Nr rys. :
Agnieszka Wilk		15.01.2013r.	4/4
Sprawdziła :	Podpis :	Skala :	
Sprawił :	Podpis :	1:100	
mgr inż.arch. D. Zwarycz			