



# ZARZĄD DRÓG WOJEWÓDZKICH w GDAŃSKU

80-778 Gdańsk, ul. Mostowa 11A  
Centrala tel. (58) 320 20 25  
www.zdwgdansk.pl email: sekretariat@zdwgdansk.pl



WZPD.447.719.2023.AS

L.dz. 1/532

Gdańsk, 6 września 2023 r.

POLECONY  
za zwrotnym potwierdzeniem odbioru

## Decyzja

Na podstawie art. 29 ust. 1, ust. 3, 3a ustawy z dnia 21 marca 1985 r. o drogach publicznych (jt. Dz.U. z 2023 r., poz. 645 ze zm.), art. 34 ust. 3 pkt 4 ustawy z dnia 7 lipca 1994 r. Prawo budowlane (jt. Dz. U. z 2023 r., poz. 682), art. 104 i art. 163 ustawy z dnia 14 czerwca 1960 r. Kodeks postępowania administracyjnego (jt. Dz.U. z 2023 r. poz. 775) oraz Uchwały Nr 1564/104/11 Zarządu Województwa Pomorskiego z dnia 27 grudnia 2011 r., ze zm. upoważniającej Dyrektora Zarządu Dróg Wojewódzkich w Gdańsku Grzegorza Stachowiaka do wydawania decyzji administracyjnych w indywidualnych sprawach z zakresu administracji publicznej, po rozpatrzeniu wniosku Pana Przemysława Rybackiego, Pracownia Drogowa Karo, ul. Przemysłowa 32d/4, 80-180 Gdańsk, pełnomocnika Inwestora: Nadleśnictwo Kwidzyn, ul. Braterstwa Narodów 67, 82-500 Kwidzyn,

### I. Zezwalam na przebudowę zjazdu

Inwestorowi z drogi wojewódzkiej nr 532 (dz. nr 492/1) na dz. nr 106/2 obręb Sadlinki.

### II. Określam parametry techniczne ww. zjazdu

zgodnie z Projektem: *Przebudowy drogi leśnej w Leśnictwie Bogusz dz. nr 106/2, obr. 0012 Sadlinki wraz z przebudową zjazdu z drogi wojewódzkiej nr 532.*

**Opieczętowany przez ZDW Projekt (załączniki nr 1÷3) stanowią graficzną część niniejszego rozstrzygnięcia.**

### Uzasadnienie

Z uwagi na to, że niniejsze orzeczenie jest zgodne z wnioskiem Strony, odpuszczam od uzasadnienia Decyzji.

Dodatkowo informuję, że:

1. Niniejsza Decyzja nie narusza przepisów ustawy z dnia 27 marca 2003 r. o planowaniu i zagospodarowaniu przestrzennym (jt. Dz. U. 2023 r. poz. 977 ze zm.) oraz ustawy z dnia 7 lipca 1994 r. Prawo budowlane (jt. Dz. U. z 2023 r., poz. 682). Tym samym zmiana sposobu zagospodarowania ww. działki lub zmiana sposobu użytkowania znajdujących się na niej obiektów budowlanych może powodować konieczność dostosowania budowli zjazdu do zmienionej sytuacji i tym samym zmianę lub uchylenie niniejszej Decyzji zgodnie z art. 162 kpa.
2. Zgodnie z postanowieniami art. 3 pkt 11, art. 32 ust. 4 pkt 2 i art. 33 ust. 2 ustawy Prawo budowlane, Decyzja stanowi dla Inwestora podstawę do oświadczenia o posiadanym prawie dysponowania gruntem pasa drogowego na cele budowlane, w zakresie wynikającym z uzgodnionego Projektu.
3. **Decyzja nie uprawnia do rozpoczęcia robót na gruncie pasa drogowego.** Po uzyskaniu pozwolenia na budowę lub zgłoszeniu robót budowlanych, Inwestor powinien, zgodnie z obowiązkiem określonym w art. 40 ustawy o drogach publicznych, wystąpić z wnioskiem o udzielenie zezwolenia na prowadzenie robót w pasie drogowym do Rejonu Dróg Wojewódzkich w Sztumie, ul. Żeromskiego 14, 82-400 Sztum, tel. (55) 277 24 83.
4. Wykonanie zjazdu należy zaplanować w sposób ograniczający do minimum utrudnienia w ruchu pojazdów i pieszych oraz w terminach umożliwiającym uporządkowanie placu budowy przed sezonem zimowym. W zezwoleniu na zajęcie pasa drogowego Kierownik RDW ustali inne szczegóły wykonawstwa robót oraz określi wysokość opłat za zajęcie pasa drogowego na czas robót.
5. **Projekt organizacji ruchu na czas prowadzenia robót należy zatwierdzić w Urzędzie Marszałkowskim Województwa Pomorskiego Departament Infrastruktury, ul. Okopowa 21/27, 80-810 Gdańsk, po uprzednim zaopiniowaniu przez Wydział Ruchu Drogowego KWP, ul. Okopowa 15, 80-819 Gdańsk oraz Rejon Dróg Wojewódzkich w Sztumie.** Powyższy projekt należy zatwierdzić przed wystąpieniem z wnioskiem o zezwolenie na zajęcie pasa drogowego drogi wojewódzkiej nr 468.



6. Zgodnie z art. 29 ust. 1 oraz art. 30 ustawy o drogach publicznych wykonanie i **utrzymanie zjazdu w prawidłowym stanie technicznym** należy do właściciela lub użytkowników gruntów przyległych do drogi. Wymóg powyższy dotyczy obowiązku utrzymywania przepustu i zieleni znajdującej się w polu widoczności. Zieleń należy utrzymywać w sposób gwarantujący kierującemu pojazdem widoczność przy włączaniu się ze zjazdu do ruchu na drodze publicznej.
7. Zgodnie z art. 29 a ustawy o drogach publicznych **wykonanie połączeń komunikacyjnych o innych parametrach niż ustalone w Projekcie spowoduje wymierzenie kary pieniężnej.** Przepis ten nie wyłącza zastosowania przepisów ustawy Prawo budowlane o samowoli budowlanej.

### Pouczenie

Od niniejszej decyzji służy Stronie odwołanie do Samorządowego Kolegium Odwoławczego w Gdańsku. Odwołanie wnosi się za pośrednictwem tutejszego Organu, w terminie 14 dni od dnia doręczenia decyzji.

W trakcie biegu czternastodniowego terminu do wniesienia odwołania Strona może zrzec się prawa do wniesienia odwołania wobec organu administracji publicznej, który wydał decyzję. Z dniem doręczenia organowi administracji publicznej oświadczenia o zrzeczeniu się prawa do wniesienia odwołania przez ostatnią ze stron postępowania, decyzja staje się ostateczna i prawomocna. Zgodnie z art. 16 § 1 Kpa, decyzją ostateczną, jest decyzja, od której nie służy wniosek o ponowne rozpatrzenie sprawy, a jej uchylenie lub zmiana, stwierdzenie nieważności oraz wznowienie postępowania może nastąpić tylko w przypadkach przewidzianych w Kpa lub ustawach szczególnych. Z kolei, zgodnie z art. 16 § 3 Kpa, decyzją prawomocną jest decyzja ostateczna, której nie można zaskarżyć do sądu administracyjnego.

Nie jest możliwe skuteczne cofnięcie oświadczenia o zrzeczeniu się prawa do wniesienia odwołania.

Z up. ZARZĄDU  
WOJEWÓDZTWA POMORSKIEGO

*mgr inż. Grzegorz Stęchowiak*  
DYREKTOR  
Zarządu Dróg Wojewódzkich w Gdańsku

### Otrzymują:

1. Pan Przemysław Rybacki, Pracownia Drogowa Karo,  
ul. Przemysłowa 32d/4, 80-180 Gdańsk,

### Do wiadomości:

2. Rejon Dróg Wojewódzkich w Sztumie,
3. a/a.

Należna opłata skarbową w kwocie 82,00 zł zgodnie z Załącznikiem część III, ust. 44 pkt 2 ustawy z dnia 16 listopada 2006 r. o opłacie skarbowej (t.j. Dz.U. z 2022 r. poz. 2142 ze zm.) została uiszczona na rachunek Urzędu Miejskiego w Gdańsku nr 910240 1268 1111 0010 3877 3935.

Sprawę prowadzi:  
Adam Skórka  
tel. (58) 3264952

SPECJALISTA

*Adam Skórka*  
Adam Skórka

ZARZĄD DRÓG WOJEWÓDZKICH  
w GDAŃSKU  
80-778 Gdańsk, ul. Mostowa 11 A  
tel. 058 320 20 25, fax 058 32 64 909

Administratorem Pani/Pana danych osobowych jest Zarząd Dróg Wojewódzkich w Gdańsku.  
Więcej informacji o zasadach przetwarzania danych osobowych dostępnych jest na stronie internetowej:  
<http://www.zdw-gdansk.pl/zdw/menu-glowne/ochrona-danych-osobowych/>




MAPA DO CELÓW PROJEKTOWYCH  
1:500

wykonawca: GEOMAP Usługi Geodezyjne Agata Szawardak  
Mapę opracował: geodeta Agata Szawardak Nr upr. 23428

1. Układ współrzędnych prostokątnych płaskich-2000  
2. Układ wysokości- EVRS2007  
3. Nie wyklucza się istnienia w terenie innych nie wykazanych na niniejszej  
obręb: 0012 Sadlinki  
dz.106/2\_13  
nr ks rob: 26/2023  
ID: 6640.567.2023

Kwidzyn, dn. 30.05.2023r.

Poświadczam, że niniejszy dokument został opracowany w wyniku prac geodezyjnych i kartograficznych, których rezultaty zawiera operat techniczny pozytywnie zweryfikowany. Jednocześnie informuję, że jestem świadomy odpowiedzialności karniej za złożenie fałszywego oświadczenia.	
Identyfikator zgłoszenia pracy geodezyjnych	6640.567.2023
Organ służby geodezyjnej, który otrzymał zgłoszenie	Starostwo Powiatowe w Kwidzynie
Wykonawca prac geodezyjnych	GEOMAP
Nr oraz data sporządzenia dokumentu zawierającego wynik pozytywnej weryfikacji	Nr. 6640.567.2023_12457 z dn. 12.06.2023r.
Imię i nazwisko oraz nr uprawnień zawodowych kierownika prac	Agata Szawardak Nr upr.23428

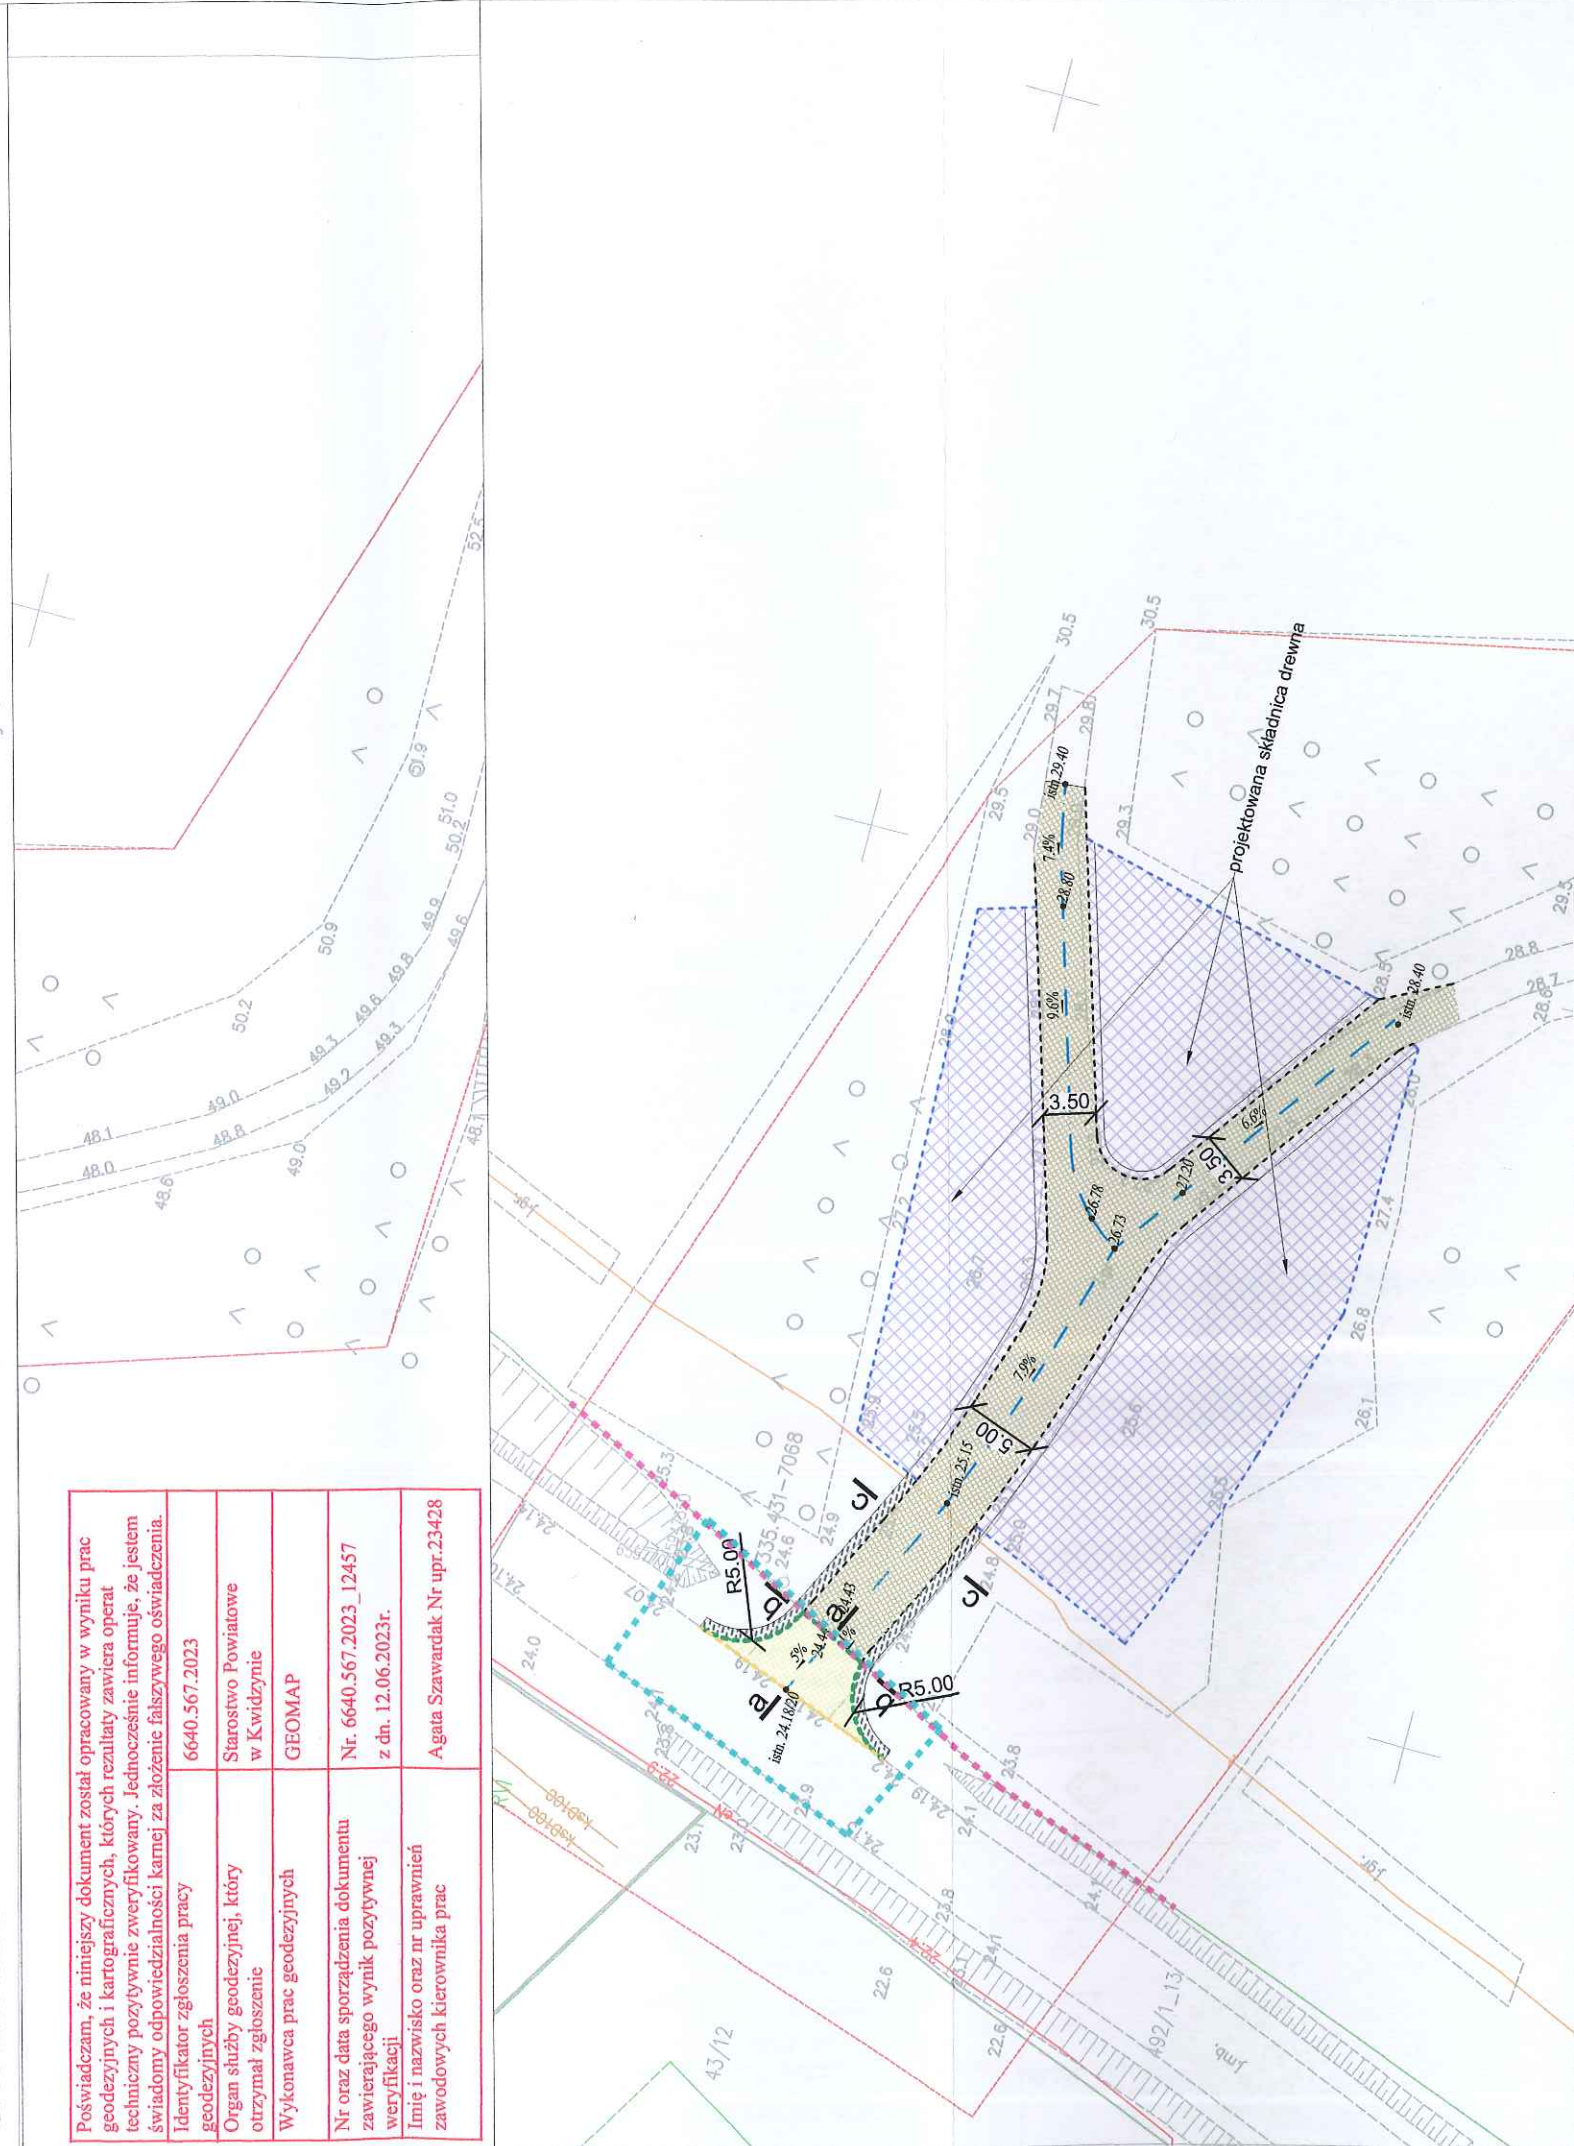

Zarząd Dróg Wojewódzkich w Gdańsku  
Załącznik nr .....do sprawy  
WZPD.447 .....202  
L. dz. ....  
z dnia .....  
6.05.2023




**OZNACZENIA:**

- projektowana droga leśna
- projektowana składnica drewna
- krawędź projektowanej drogi leśnej
- projektowana oś drogi leśnej
- projektowany krawężnik obniżony, wys. 2 cm
- projektowany krawężnik wtopiony, - opornik, wys. 0 cm
- projektowany zjazd nawierzchnia bitumiczna
- projektowane pobocze
- granica pasa drogowego
- zakres dot. uzgodnienia


**PRZEBUDOWA DROGI LEŚNEJ W LEŚNICTWIE BOGUSZ NR 106/2, OBR. 0012 SADLINKI WRAZ Z PRZEBUDOWĄ ZJAZDU Z DROGI WOJEWÓDZKIEJ NR 532**

Jednostka projektowa	PRACOWNIA DROGOWA KARO PRZEMYSŁAW RYBACKI ul. Przemysła 32d/4, 80-180 Gdańsk,	PRACOWNIA DROGOWA KARO
Stadium	PROJEKT BUDOWLANY	Data: 7.2023
Branża	DROGOWA	
Projektant	mgr inż. Przemysław Rybacki POM/0162/PBD/19 <small>uprawnienia do projektowania bez ograniczeń w specjalności inżynierii drogowej I</small>	
Sprawdził	mgr inż. Krzysztof Linke POM/0278/POOD/14 <small>uprawnienia do projektowania bez ograniczeń w specjalności inżynierii drogowej I</small>	
Skala 1:500	PLAN SYTUACYJNY	Nr rys. 1




Jednostka projektowa	PRACOWNIA DROGOWA KARO PRZEMYSŁAW RYBACKI ul. Przemyska 32d/4, 80-180 Gdańsk,	PRACOWNIA DROGOWA  KARO
Stadium	PROJEKT BUDOWLANY	Data: 7.2023
Branża	DROGOWA	
Projektant	mgr inż. Przemysław Rybacki POM/0162/PBD/19 <small>uprawnienia do projektowania bez ograniczeń w specjalności inżynierskiej drogowej</small>	
Sprawdził	mgr inż. Krzysztof Linke POM/0278/POOD/14 <small>uprawnienia do projektowania bez ograniczeń w specjalności inżynierskiej drogowej</small>	
Skala 1:100	PRZEKROJE NORMALNE	Nr rys. <b>2</b>

### KRAWĘŻNIK BETONOWY NAJAZDOWY 15x22x100cm

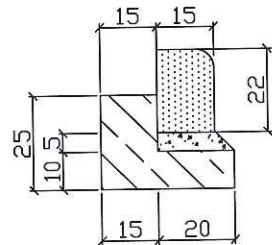


- krawężnik betonowy najazdowy 15x22x100cm
- 5cm podsypka cementowo piaskowa
- ława betonowa z oporem z betonu C12/15 (B-15)

### KRAWĘŻNIK BETONOWY OPORNIK 12x25x100cm

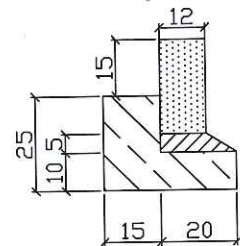


- krawężnik betonowy opornik 12x25x100cm
- 5cm podsypka cementowo piaskowa
- ława betonowa z oporem z betonu C12/15 (B-15)


### Konstrukcja drogi leśnej

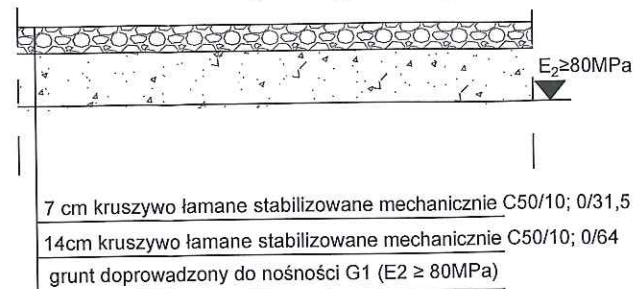


### Konstrukcja zjazdu

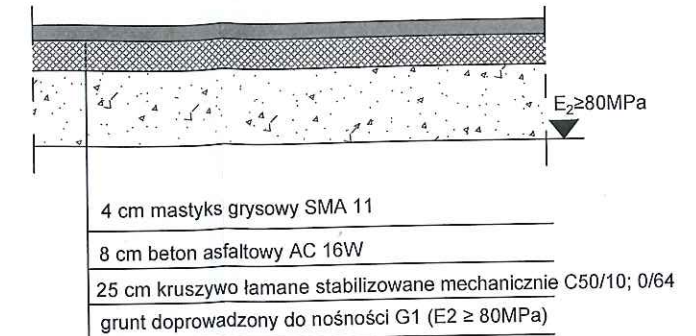


### Szczegół połączenia zjazdu z istniejącą jezdnią

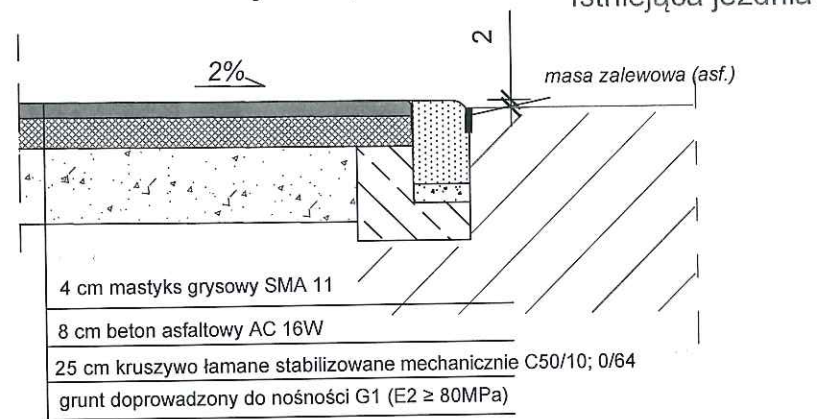


### Szczegół połączenia zjazdu z drogą leśną

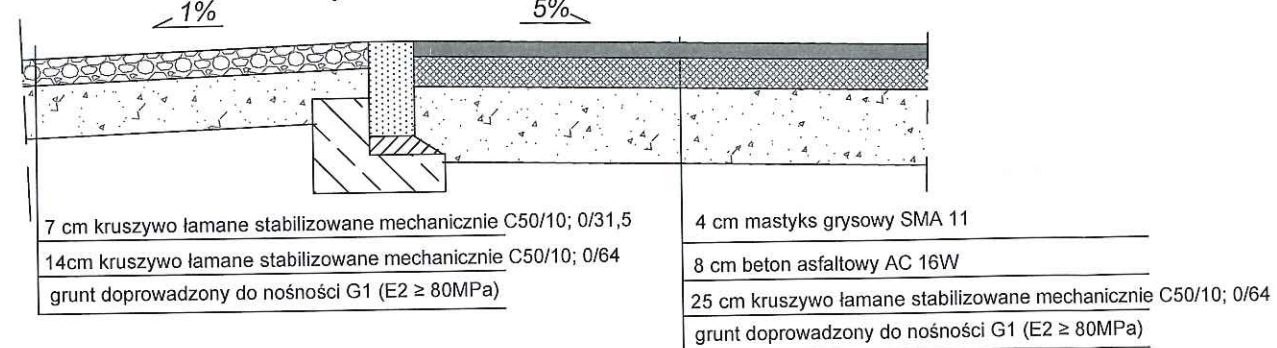

### wyprofilowane pobocze oraz skarpa

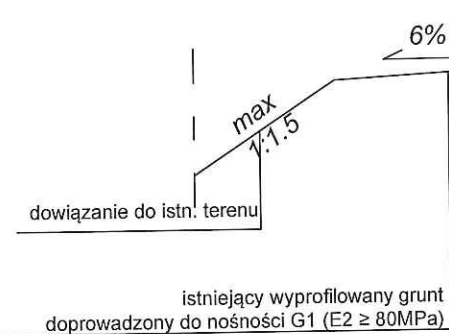

### Konstrukcja drogi leśnej

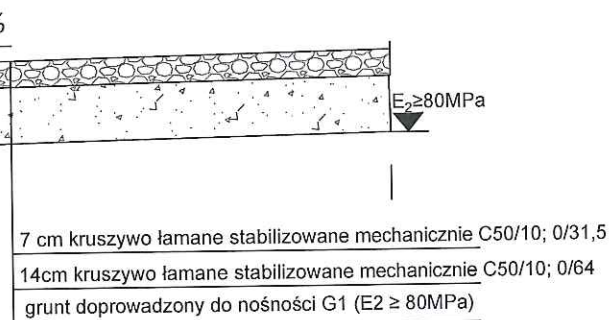

Zarząd Dróg Wojewódzkich w Gdańsku  
Załącznik nr ..... do sprawy  
WZPD.447 .....  
L. dz. ....  
z dnia .....

### PRZEBUDOWA DROGI LEŚNEJ W LEŚNICTWIE BOGUSZ NR 106/2, OBR. 0012 SADLINKI WRAZ Z PRZEBUDOWĄ ZJAZDU Z DROGI WOJEWÓDZKIEJ NR 532

Jednostka projektowa	PRACOWNIA DROGOWA KARO PRZEMYSŁAW RYBACKI ul. Przemyska 32d/4, 80-180 Gdańsk,	PRACOWNIA DROGOWA KARO
Stadium	PROJEKT BUDOWLANY	Data
Branża	DROGOWA	07. 2023
Projektant	mgr inż. Przemysław Rybacki POM/0162/PBD/19 <small>uprawnienia do projektowania bez ograniczeń w specjalności inżynierii drogowej</small>	
Sprawdził	mgr inż. Krzysztof Linke POM/0278/POOD/14 <small>uprawnienia do projektowania bez ograniczeń w specjalności inżynierii drogowej</small>	
Skala	1:20	Nr rys. 3
SZCZEGÓŁY KONSTRUKCYJNE		