ZADANIE NR 2 ZAŁ. NR 2

WYKONANIE SYSTEMU PODZIEMNEGO MAGAZYNOWANIA WODY OPADOWEJ W ZBIORNIKU RETENCYJNYM WRAZ Z BUDOWĄ KANALIZACJI DESZCZOWEJ PRZY GMINNYM OŚRODKU KULTURY "WOZOWNIA" W KOLNICY

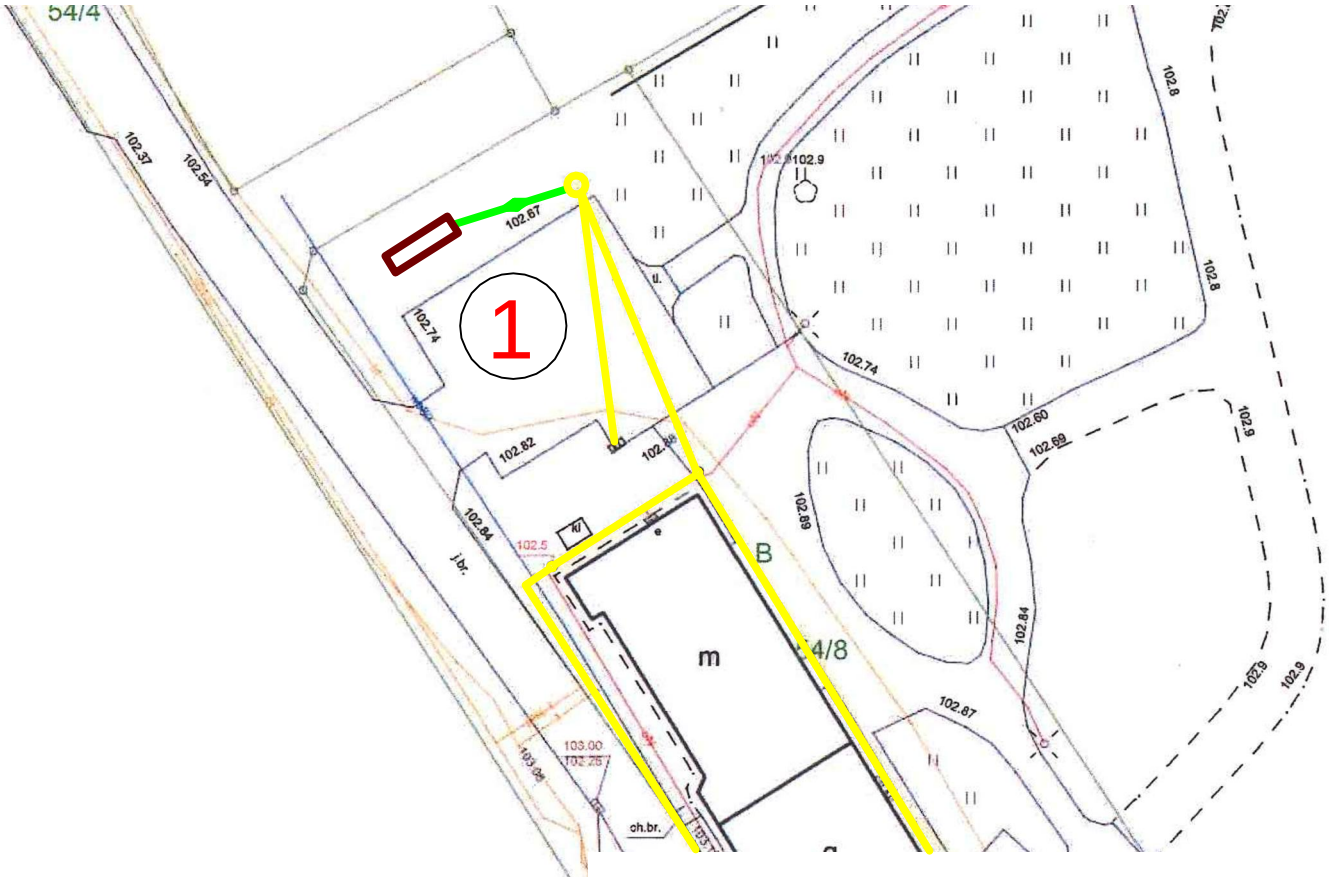

1 ZBIORNIK RETENCYJNY WÓD OPADOWYCH I ROZTOPOWYCH poj. 50 m3

ISTNIEJĄCA KANALIZACJA DESZCZOWA Ø 300

PLANOWANA KANALIZACJA DESZCZOWA Ø 300

PRO-EKO Projekt Sp. z o.o. Konin
62-510 Konin
ul. Traugutta 2/2
tel./fax 063-244-14-40

Inwestor:
GMINA BRUDZEW
ul. Turkowska 29, 62 - 720 BRUDZEW

Projektował:	mgr inż. Iwona Dąbrowska specjalność instalacyjno-inżynieryjna w zkresie sieci sanitarnych GP.115/7346/II/35/91	Data: 04.2022	
Nazwa zadania :	WYKONANIE SYSTEMU PODZIEMNEGO MAGAZYNOWANIA WODY OPADOWEJ W ZBIORNIKU RETENCYJNYM WRAZ Z BUDOWĄ KANALIZACJI DESZCZOWEJ PRZY GMINNYM OŚRODKU KULTURY "WOZOWNIA" W KOLNICY *Lokalizacja: gm. Brudzew, działka nr 54/8 obręb 0014 Kolnica*		
Tytuł rysunku :	PROGRAM FUNKCJONALNO UŻYTKOWY	SKALA 1:1000	NR RYSUNKU 2.0
Branża:	Sanitarna		