PASTWISKO DLA KONI

RZUT POGLĄDOWY

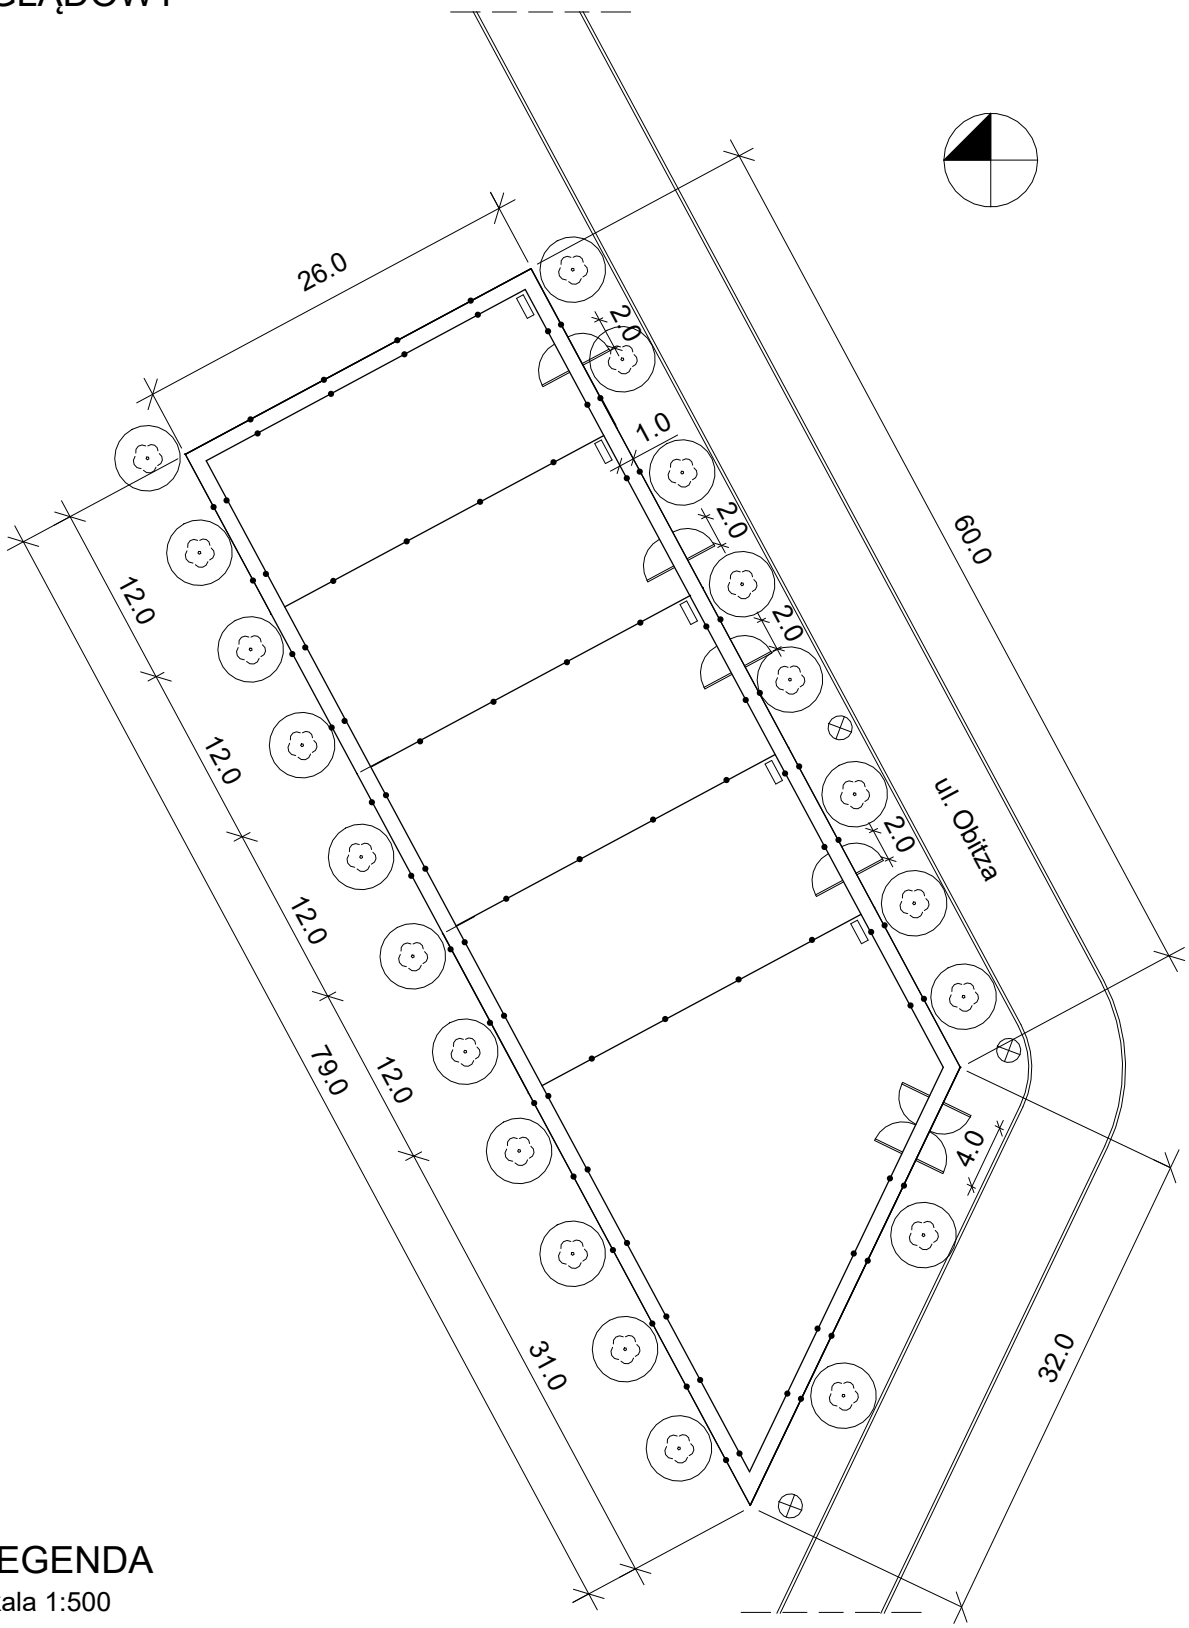

LEGENDA

skala 1:500

- ogrodzenie
- brama dla koni
- poidło
- zieleń wysoka istniejąca
- latarnie uliczne istnieące