


# PLAN ORIENTACYJNY

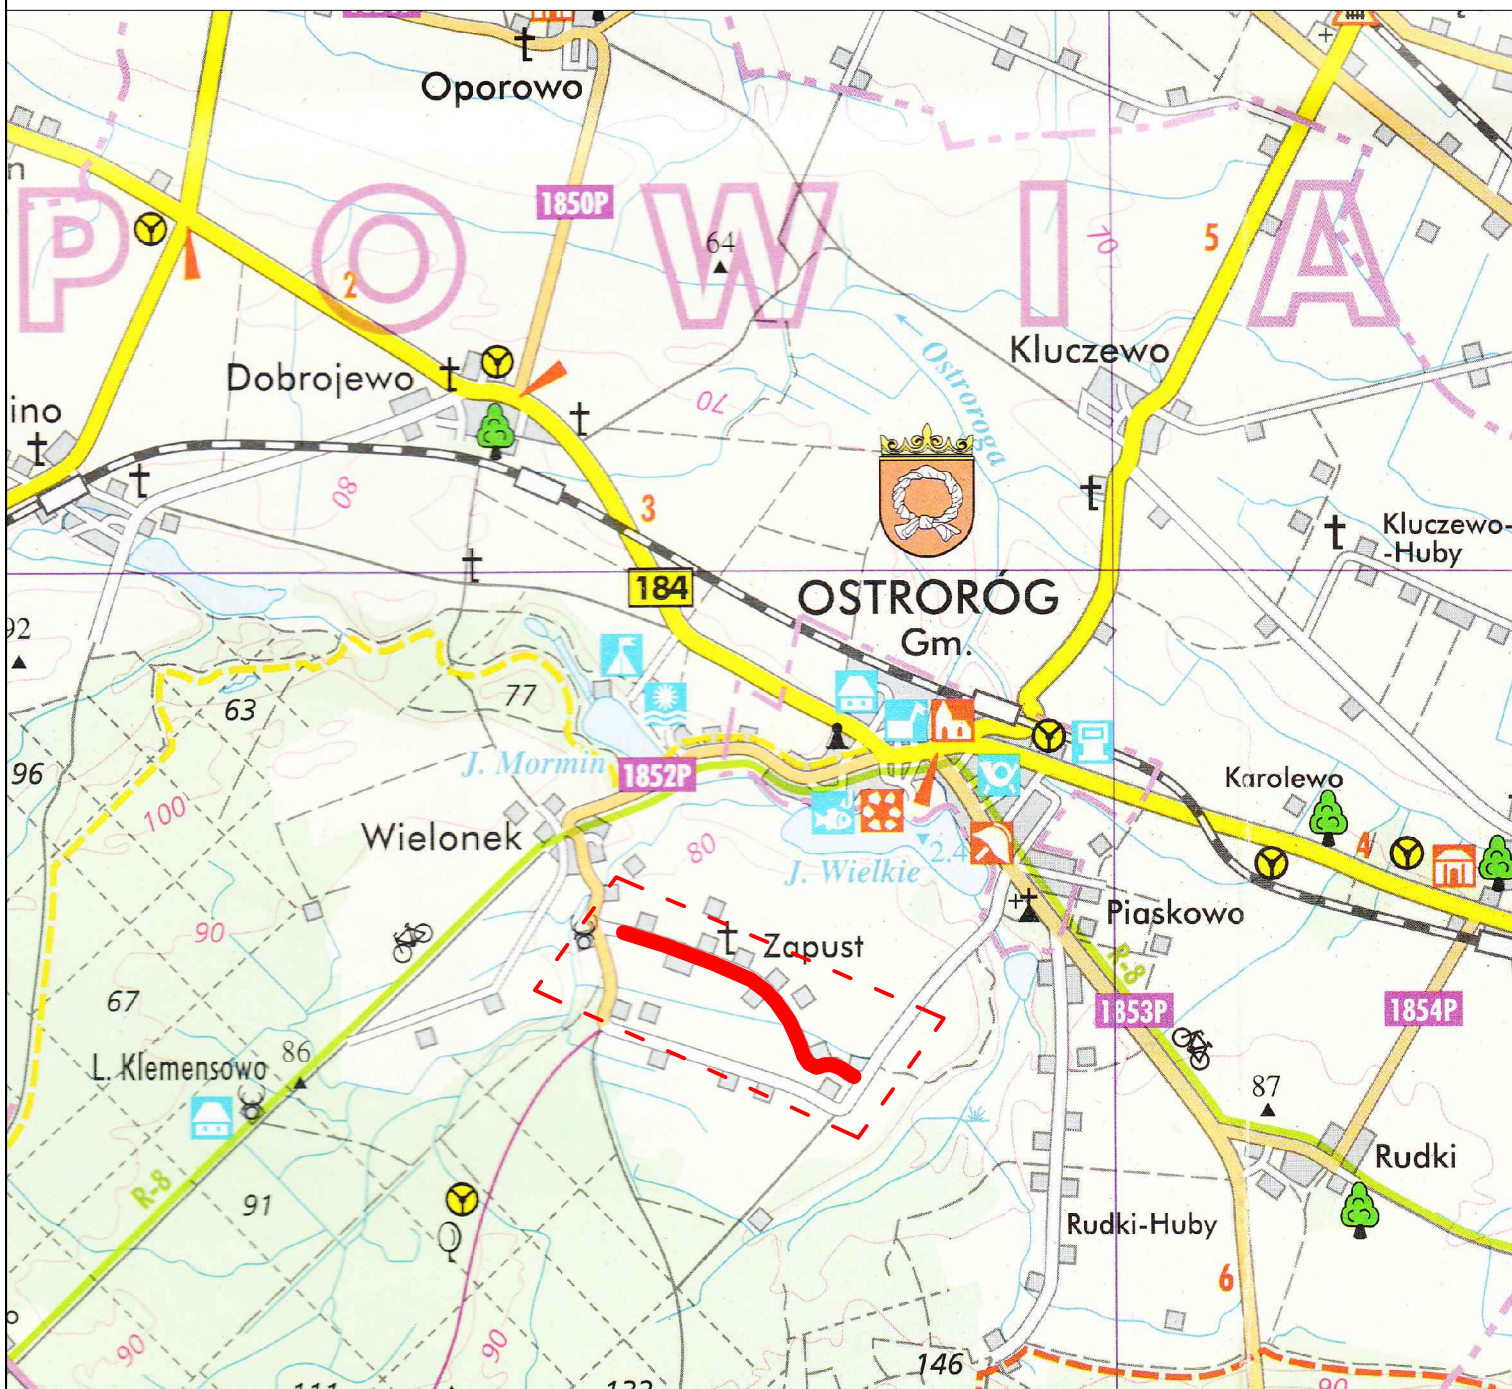

STUDIO PROJEKTOWE PE-DRO

Piotr Mańczak  
64-500 Szamotuły, ul. Łazurowa 10

OBIEKT:

REMONT DROGI GMINNEJ NR 255514P  
ZAPUST – WIELONEK, GM. OSTRORÓG

INWESTOR:

GMINA OSTRORÓG  
UL. WRONIECKA 14  
64-560 OSTRORÓG

STADIUM: STAŁA ORGANIZACJA RUCHU

BRANŻA: DROGOWA

TEMAT RYSUNKU:

PLAN ORIENTACYJNY

SKALA:

1:25000

DATA:

01.2023

NR RYS:

01

PROJEKTOWAŁ

IMIĘ I NAZWISKO

PODPIS

PROJEKTANT:

mgr inż. Piotr Mańczak  
WKP/0078/P00D/14