


Załącznik graficzny

1:1000

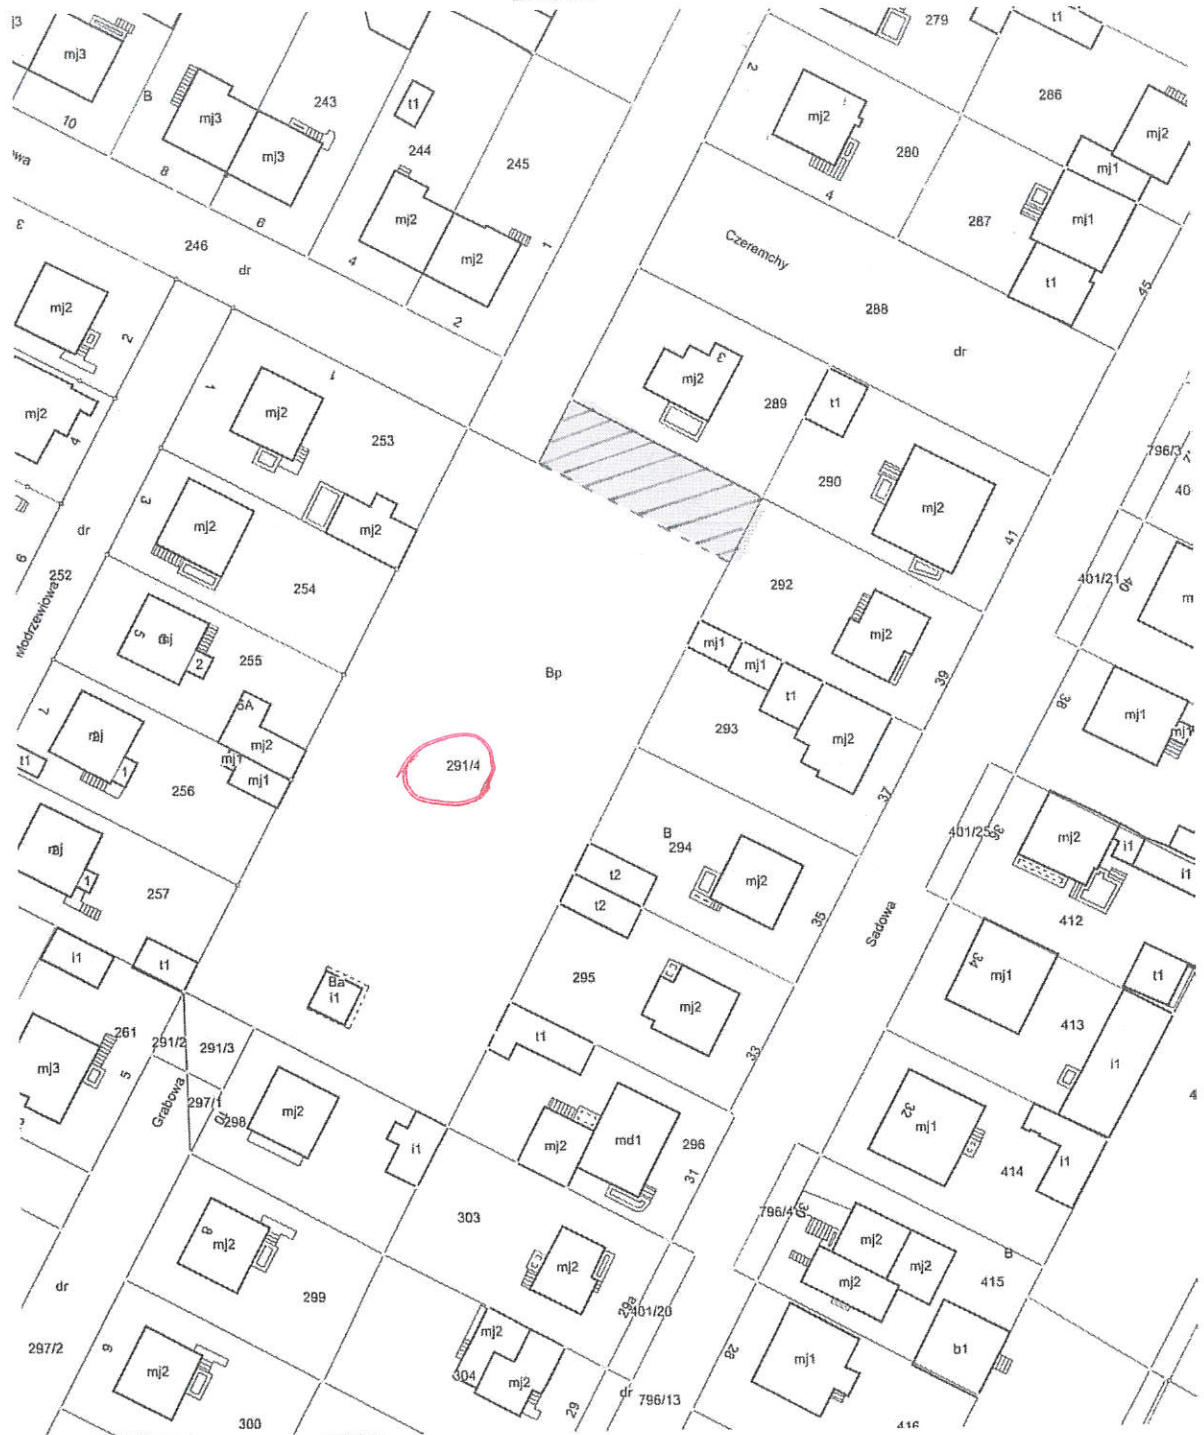

część działki przeznaczona do oddania w dzierżawę