








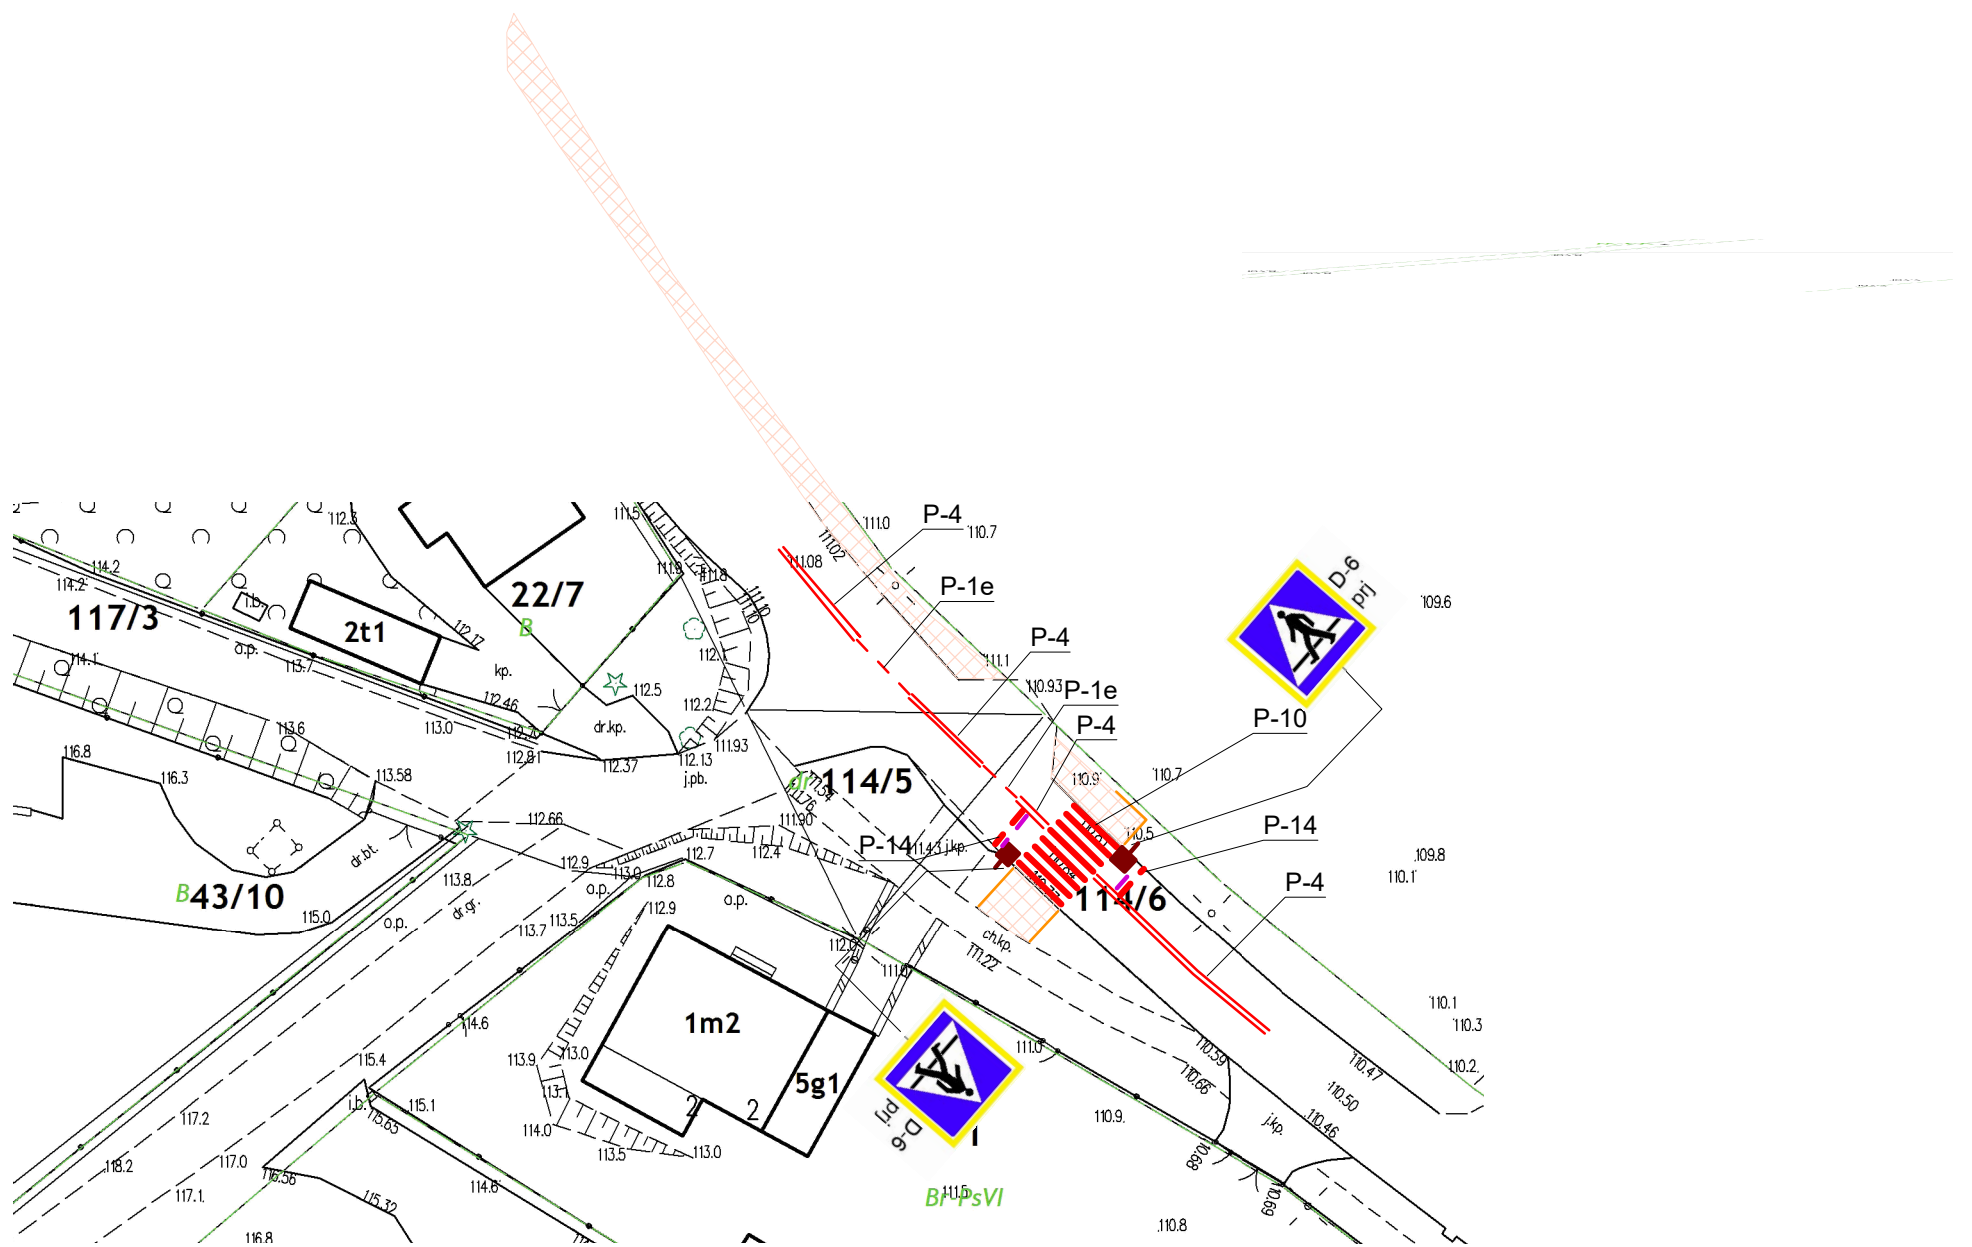

Projekt stałej (docelowej) organizacji ruchu skala
 1:500
 Zadanie pn. „Budowa przejścia dla pieszych w
 ciągu drogi powiatowej nr 1372N w msc. Ruś na
 wysokości posesji nr 2”;



LEGENDA:

-  - nawierzchnia drogi przeznaczona do remontu
-  - projektowane płytki typu stop
-  - projektowana lokalizacja latarni doświetlających przejście dla pieszych
-  - punktowe elementy odbłaskowe (PEO)
-  - istniejące płytki typu STOP
-  - bariery ochronne U-11a
-  - nawierzchnia dojścia chodnika przeznaczona do budowy, przebudowy lub remontu
-  - nawierzchnia mat antypoślizgowych o długości min. 20 m