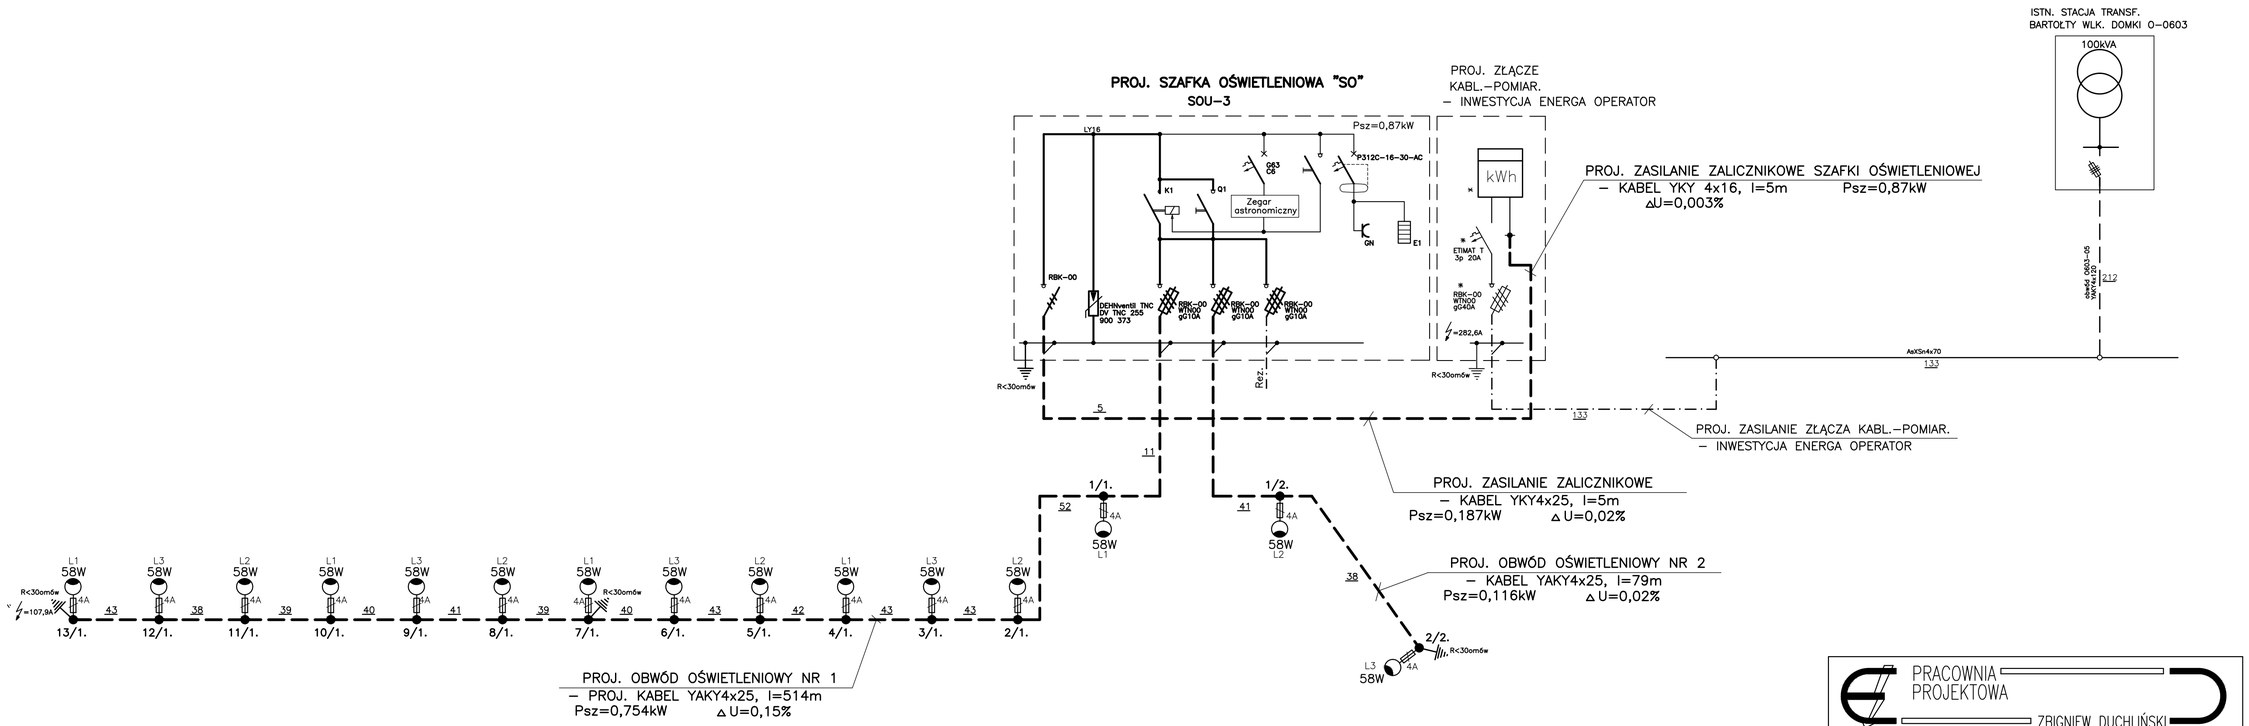

PRACOWNIA PROJEKTOWA
ZBIGNIEW DUCHLIŃSKI

TEMAT: PROJEKT BUDOWLANY
OŚWIETLENIE ULICZNE
SCHEMAT SIECI OŚWIETLENIOWEJ – ZADANIE INWESTYCYJNE NR. 1
OBIEKT: wieś BARTOŁTY WIELKIE (dz. 421/2 obr.0002)
gmina Barczewo

PROJEKTANT: Z. DUCHLIŃSKI
nr upr. 216/85/OL, 303/94/OL
§3ust.2,pkt2,§5ust.2,§7,§13ust.1,pkt4,lit.d

SPRAWDZIŁ: mgr inż. A. SZCZEPKOWSKI
nr upr. 56/90/OL
§2ust.1,pkt1,§5ust.1,§7,§13ust.1,pkt4,lit.d

DATA: 07.2019 | SKALA: | RYS.NR: 2