

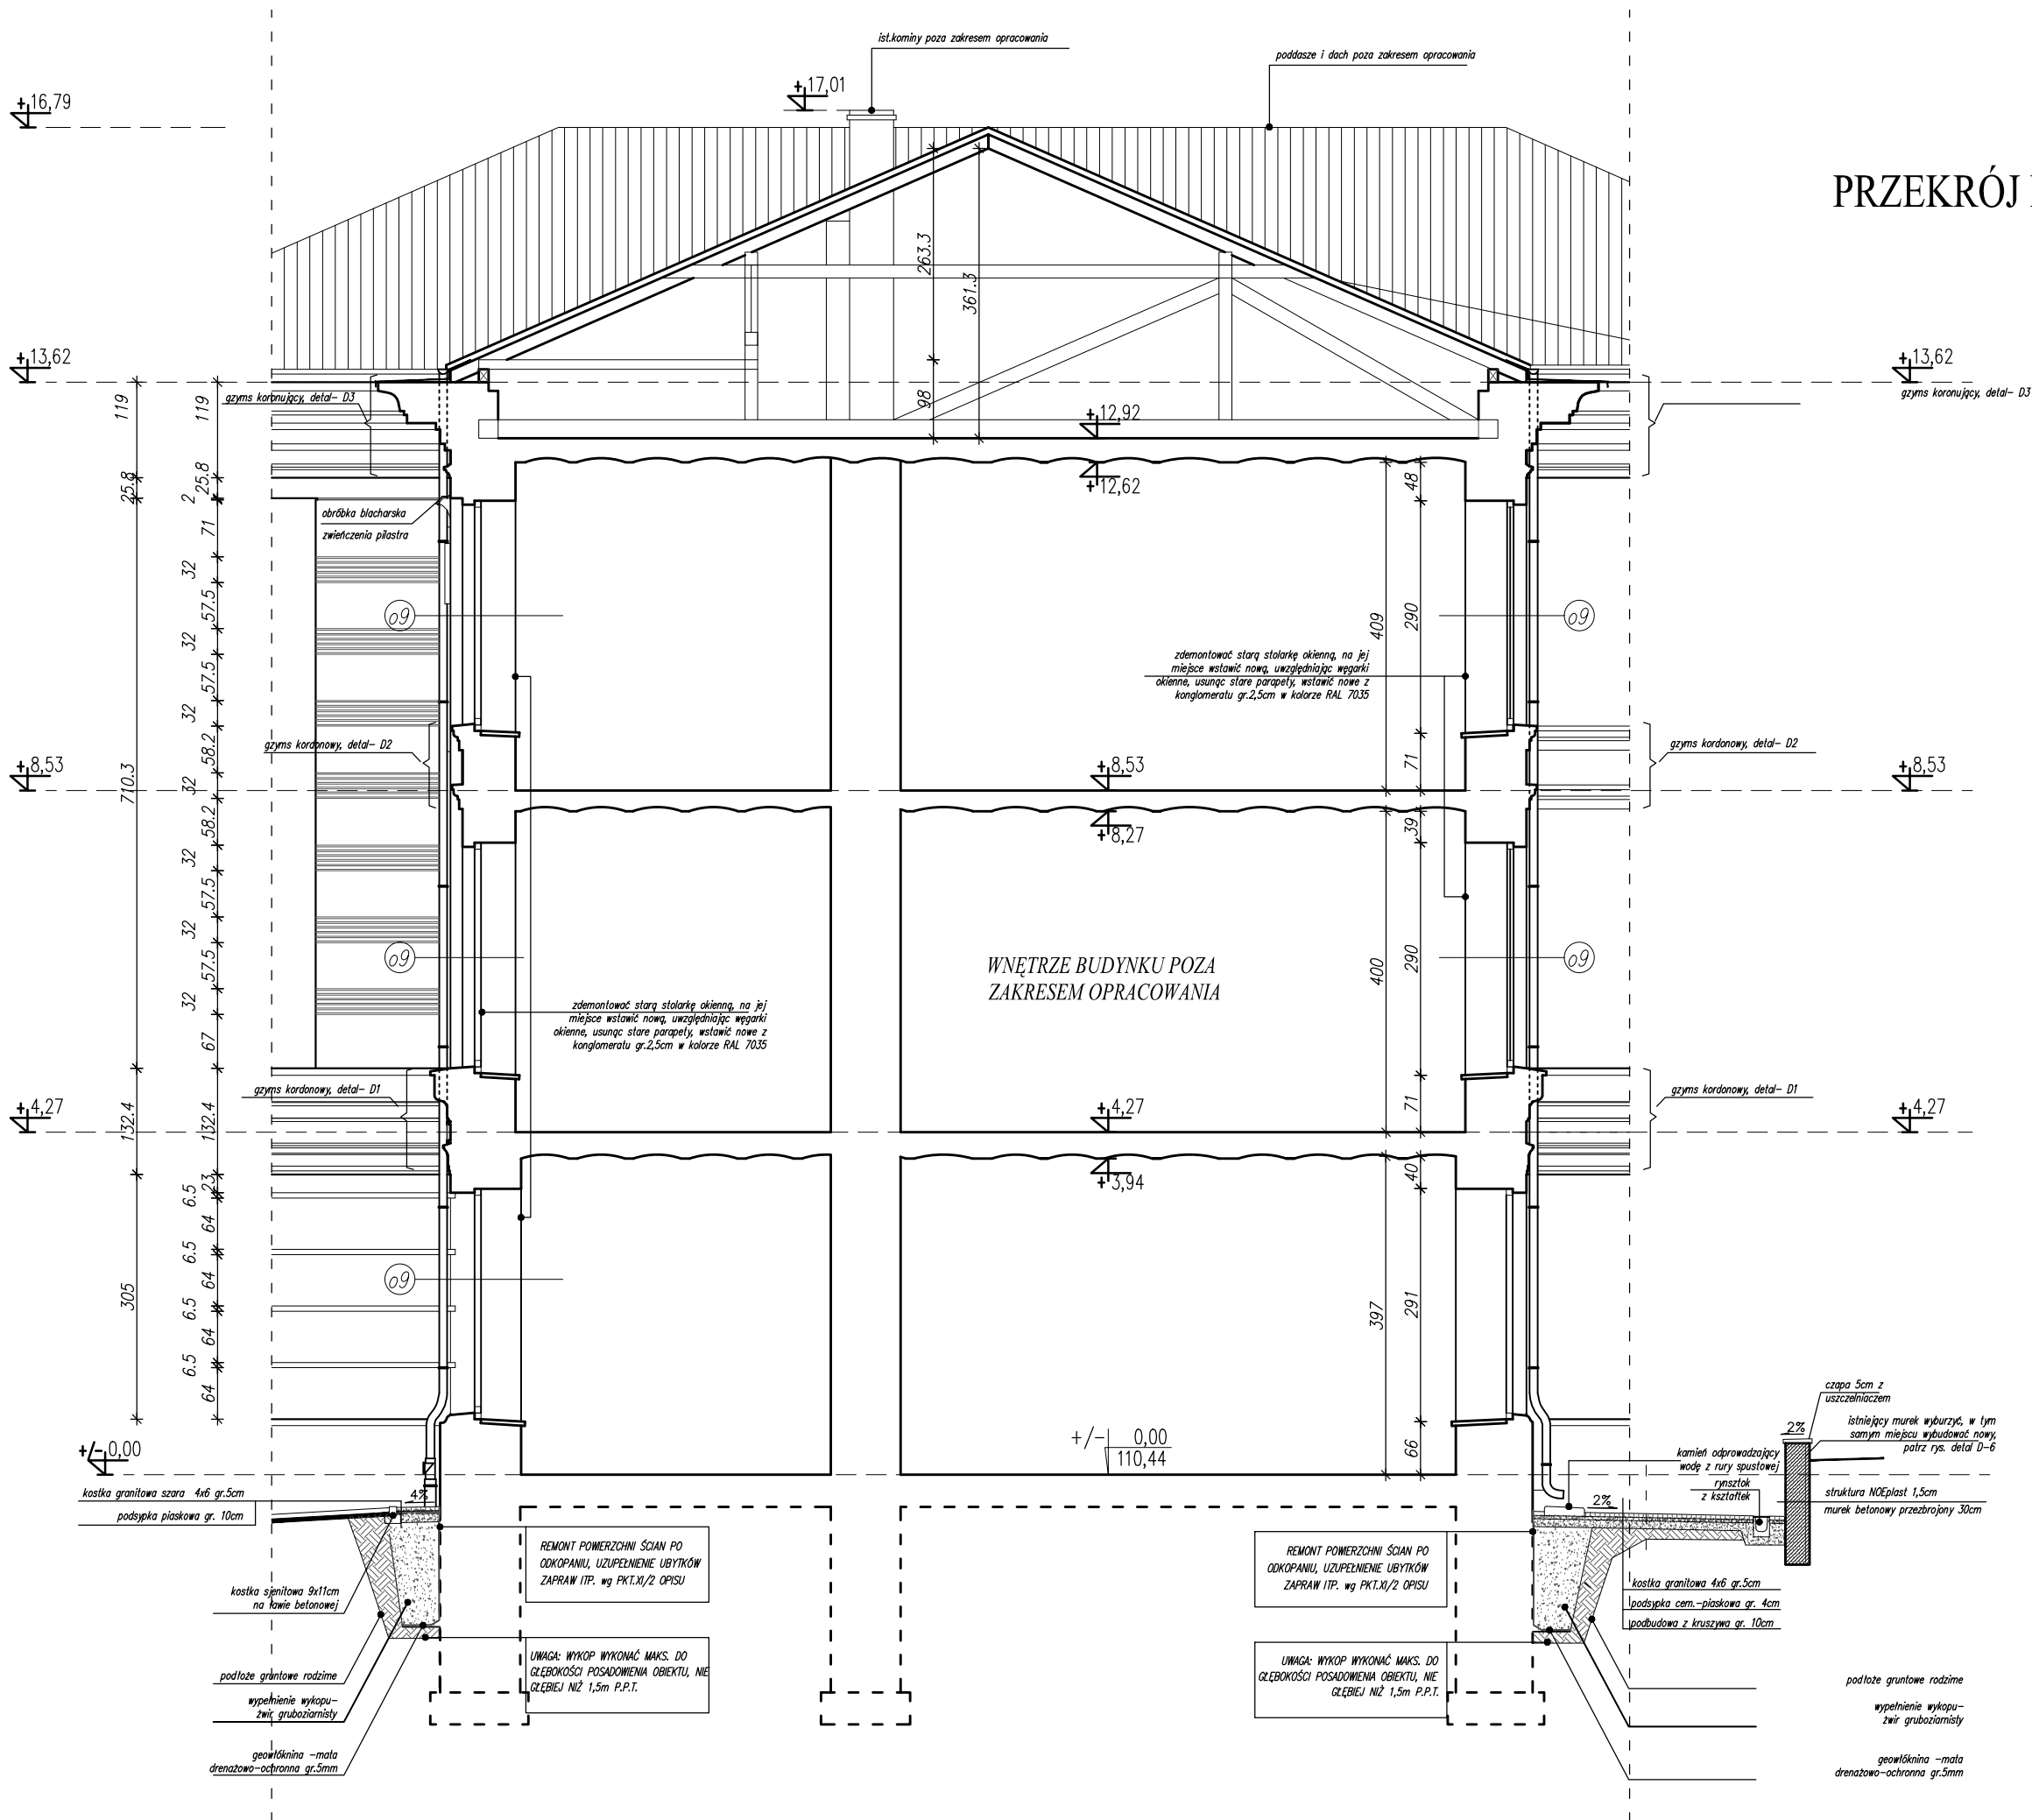


PRZEKRÓJ B-B skala 1:50

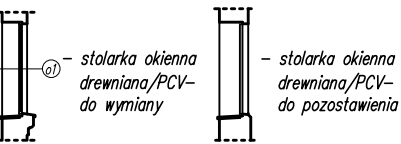

UWAGA!!!
W ISTNIEJĄCYCH OTWORACH OKIENNYCH
POZOSTAWIĆ WĘGARKI

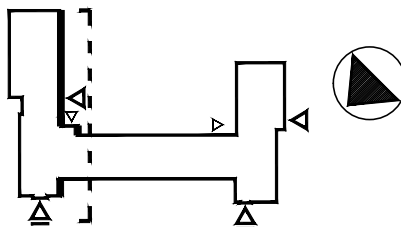

Jednostka projektowa:	DF-Studio Projektowe s.c. ul. Dojlidy Fabryczne 23 15-565 Białystok tel.fax (85) 7 417 091
Rodzaj oprac.:	PROJEKT WYKONAWCZY
Temat:	REMONT I MODERNIZACJA ZESPOŁU SZKÓŁ OGÓLNOKSZTAŁCĄCYCH W ŁOMŻY
Adres:	Licium Ogólnokształcące, im. Tadeusza Kościuszki w Łomży 18-400 Łomża, ul. Bematawicza 4, dz.nr ew. 10146
Inwestor:	Urząd Miejski w Łomży, Stary Rynek 14, 18-400 Łomża
Rysunek:	PRZEKRÓJ B-B
Projektant architektury:	mgr inż. arch. Sławomir Maksimowicz BI / 99 / 92, POKIA PD-0077
Współpraca:	mgr inż. arch. Marta Antonienko mgr inż. arch. Emilia A. Dawidowicz
Sprawdzający architektury:	mgr inż. arch. Mirosław Snarski BI / 152 / 91, POKIA PD-0076
Data:	20.10.2009 r. skala 1:50
Nr rys.	A - 4