


ELEVACJA PÓŁNOCNO-ZACHODNIA

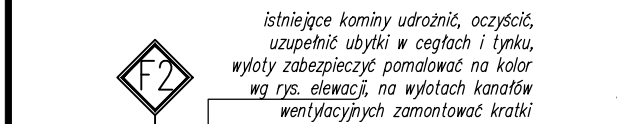

- UWAGA!
ISTNIEJĄCE UCHWYTY NA FLAGĘ, GODKO, TABLICĘ, OŚMIETLENIE, TABLICĄ PATRONA SZKOŁY ITP. NA CZAS REMONTU ZDEMONTOWAĆ, PO REMONCIE PONOWNIE ZAMONTOWAĆ

Jednostka projektowa:	DF-Studio Projektowe s.c. ul.Dojlidy Fabryczne 23 15-565 Białystok tel.fax (85)7 417 091
-----------------------	--

Temat:	REMONT I MODERNIZACJA ZESPOŁU SZKÓŁ OGÓLNOKSZTAŁCACYCH W ŁOMŻY
--------	---

Inwestor:	Urząd Miejski w Łomży, Stary Rynek 14, 18-400 Łomża
-----------	---

Projektant	mgr inż.arch. Sławomir Maksimowicz
architektury:	B1 / 99 / 92, PdOIA PD-0077

	mgr inż.arch. Emilia A. Dawidowicz	
--	------------------------------------	--

Data:	30.10.2009 r.	skala: 1:100	Nr rys.	A 5
-------	---------------	--------------	---------	-----

Data:	20.10.2007 1.	Skala 1:100	Nr 13.	A - 3
-------	---------------	-------------	--------	-------