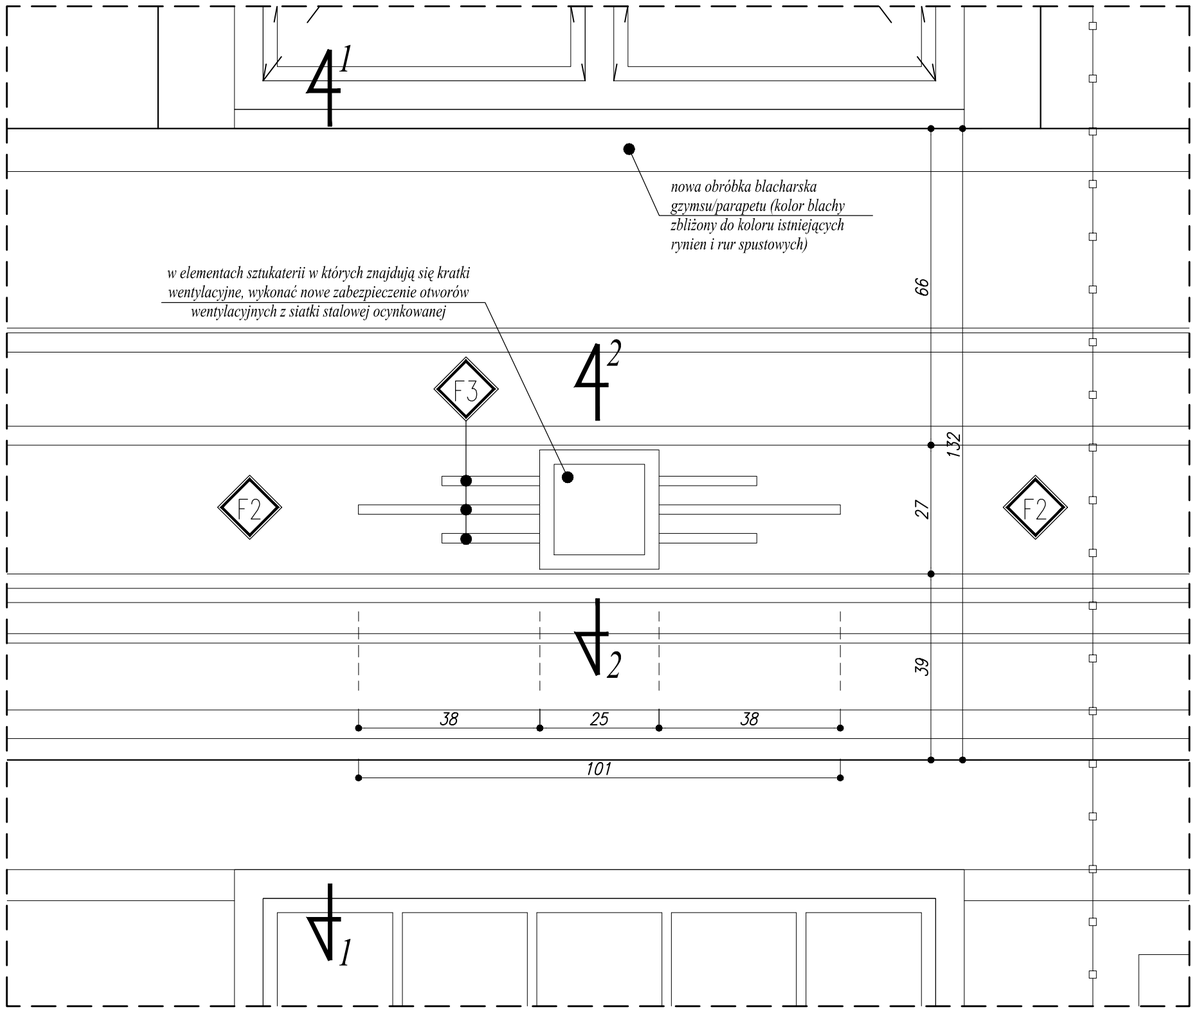

1.1 DETAL D4 - SZTUKATERIA ORAZ GZYMS MIĘDZYKONDYGNACYJNY - WIDOK
skala 1:10

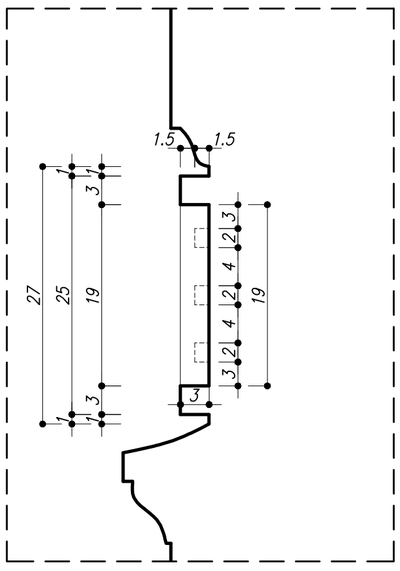

1.3 DETAL D4 - PROFIL 2-2
skala 1:5

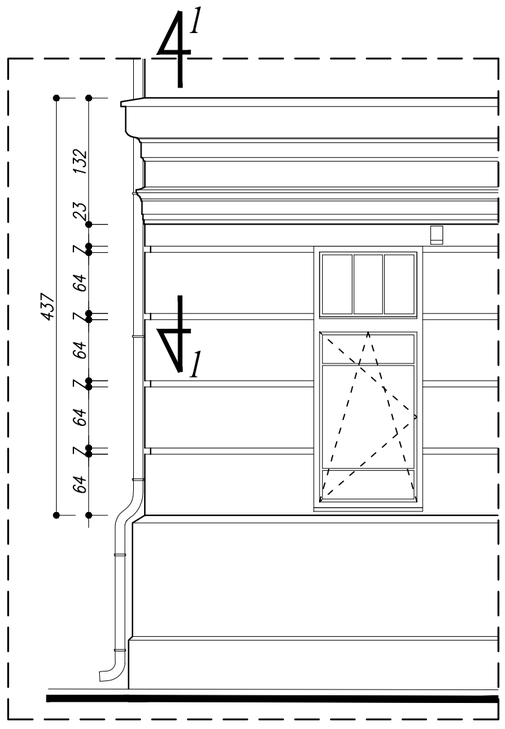

1.4 DETAL D4 - GZYMS MIĘDZYKONDYGNACYJNY ORAZ BONIOWANIE ŚCIAN PARTERU (WIDOK) skala 1:50

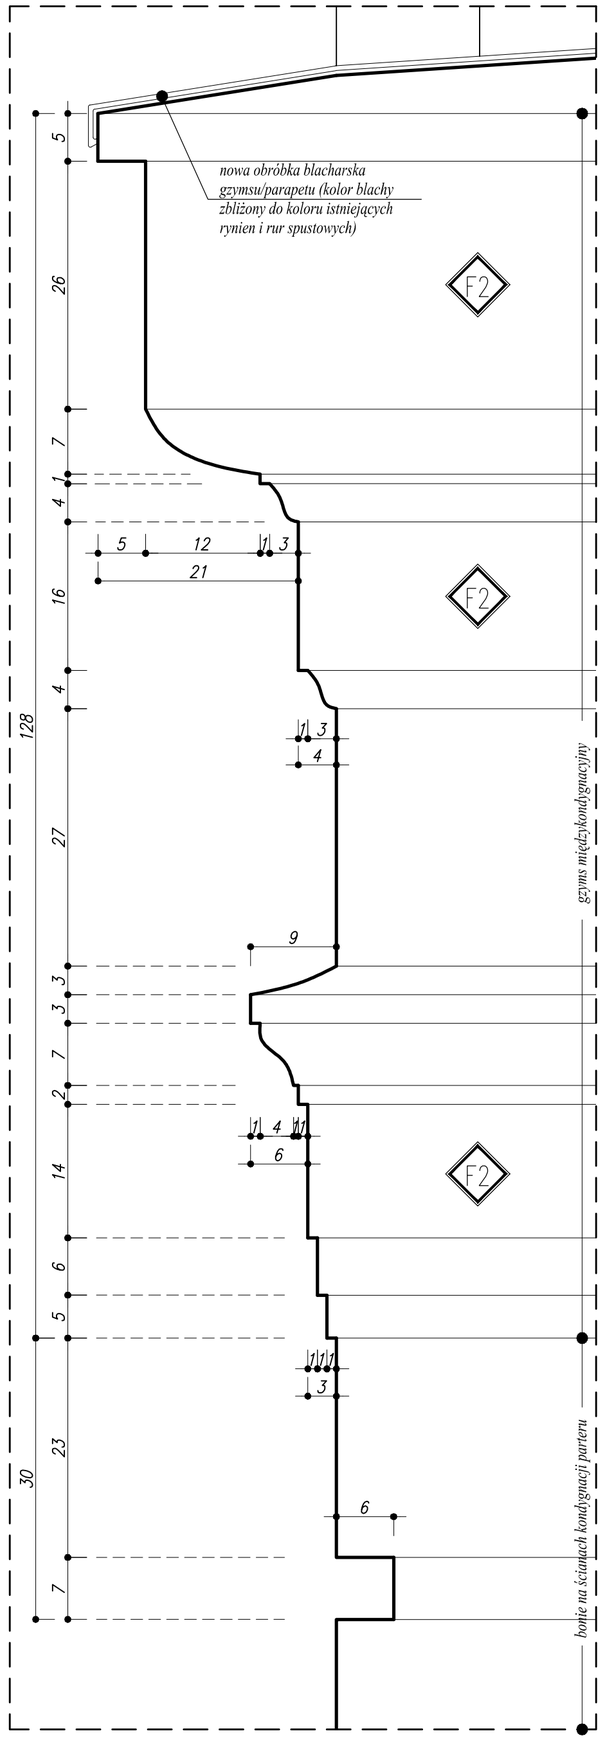

1.2 DETAL D4 - GZYMS MIĘDZYKONDYGNACYJNY- PROFIL 1-1
skala 1:5

F1 – FARBA SILIKONOWA W KOLORZE CIEMNYM SZARYM , NP. REMMERS–GRAUOLIV 25–3 (WYŁĄCZNIE NA COKOLE)

F2 – FARBA SILIKONOWA W KOLORZE JASNYM SZARYM, NP. REMMERS–GRAUOLIV 25–5 (PŁYCINY,ŚCIANY,GZYMSY,PILASTRY,BONIOWANIE)

F3 – FARBA SILIKONOWA W KOLORZE BARDZO JASNYM SZARYM,NP. REMMERS–GRAUOLIV 25–6 (DETALE DEKORACYJNE NA ELEWACJI)

OB – OBRÓBKI BLACHARSKIE, WYWIEWKI, KRATKI WENTYLACYJNE, W KOLORZE ZBLIŻONYM DO KOLORU ISTNIEJĄCYCH RYNIEN I RUR SPUSTOWYCH

UWAGA!
ISTNIEJĄCE UCHWYTY NA FLAGĘ, GODŁO, TABLICE, OŚWIETLENIE, TABLICA PATRONA SZKOŁY ITP. NA CZAS REMONTU ZDEMONTOWAĆ, PO REMONCIE PONOWNIE ZAMONTOWAĆ.

UWAGA !
* KOLORY TYNKÓW DOBRANO POSŁUGUJĄC SIĘ PALETĄ BARW TYNKÓW FIRMY REMMERS; W PRZYPADKU BRAKU ODPOWIEDNIKÓW KOLORÓW W PALECIE WYBRANEGO PRODUCENTA , SKONSULTOWAĆ SIĘ Z GŁÓWNYM PROJEKTANTEM;

Jednostka projektowa:	DF-Studio Projektowe s.c. ul.Dojlidy Fabryczne 23 15-565 Białystok tel.fax (85)7 417 091
Rodzaj oprac.:	PROJEKT WYKONAWCZY
Temat:	REMONT I MODERNIZACJA ZESPOŁU SZKÓŁ OGÓLNOKSZTAŁCĄCYCH W ŁOMŻY
Adres:	Liceum Ogólnokształcące, im. Tadeusza Kościuszki w Łomży 18-400 Łomża , ul.Bernatowicza 4, dz.nr ew.10146
Inwestor:	Urząd Miejski w Łomży, Stary Rynek 14, 18-400 Łomża
Rysunek:	*DETAL D4* — podpis:
Projektant architektury:	mgr inż.arch. Sławomir Maksimowicz Bł / 99 / 92 , PdOIA PD-0077
Współpraca:	mgr inż.arch. Marta Antonienko mgr inż.arch. Emilia A. Dawidowicz
Sprawdzający architektury:	mgr inż.arch. Mirosław Snarski Bł / 152 / 91 , PdOIA PD-0076
Data:	20.10.2009 r. — skala 1:5, 1:10, 1:50 — Nr rys. A - 18