Przekrój normalny.

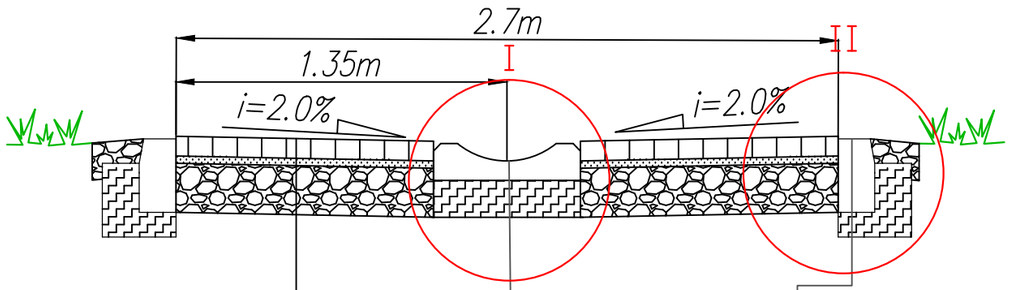

Kostka betonowa szara gr. 8 cm.
Podsypka cem.-piask. gr. 3 cm.
Podbudowa z kruszywa łamanego stab. mechanicznie 0/31,5 gr. 20 cm
Podłoże

Prefabrykat betonowy korytko 15x50x60 cm.
Ława betonowa z oporem C12/15
Podłoże

Krawężnik betonowy 15x30 cm obniżony
Ława betonowa z oporem C12/15
Podłoże

Szczegół I

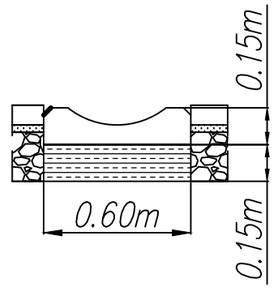

Szczegół nr II

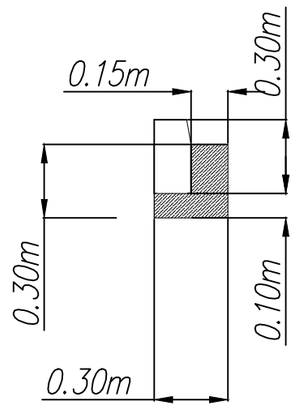

Połączenie wpustu z korytkiem betonowym

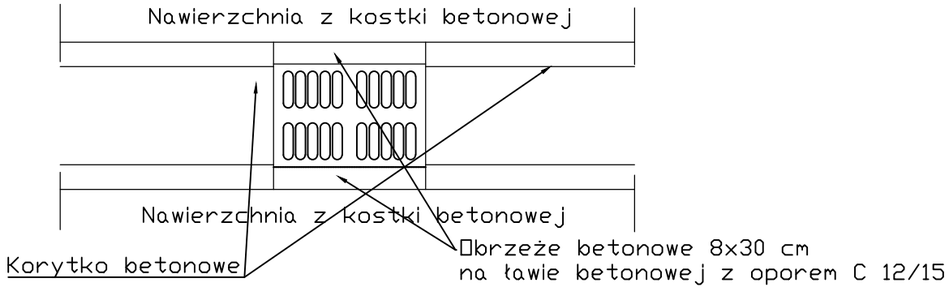

Inwestor:					
Urząd Miasta i Gminy w Bierutowie 56 - 420 Bierutow, ul. Moniuszki 12					
Jednostka projektowa:					
A&J CONSULTING Andrzej Kałużny ul. Krzemieniecka 12A/8 59-300 Lubin					
Projektował	mgr inż. Andrzej Kałużny	nr upr. 243/DOŚ/07		Stadium PZT	Data 04.2023
				Branża drogi	Skala 1:25
Zadanie: Remont sięgacza ul. Namysłowskiej w Bierutowie.				Nr archiw.	Nr rys./Arkusz 3
Obiekt: Przekrój normalny.				Nr umowy:	