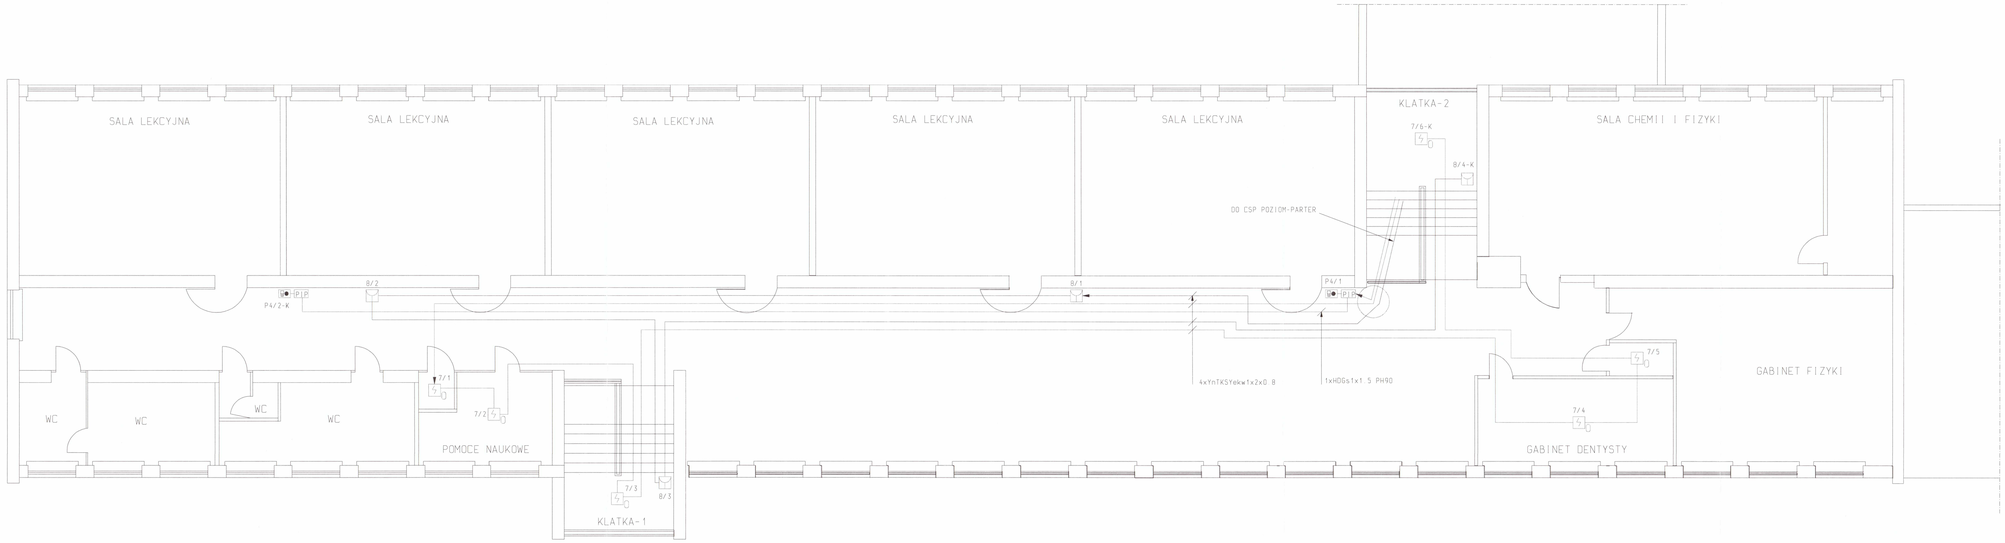

OBJAŚNIENIA

- OPTYCZNA CZUJKA DYMU DOR-40 Z GNIAZDEM G-40
- PRZYCISK ROP-63
- PUSZKA PRZECIWZWARCIOWA PIP-1A
- SYGNALIZATOR SA-K7

TEMAT, OBIEKT, ADRES: Zespół Szkół nr 32 w Bydgoszczy ul. Mrucznej 3a					
INSTALACJE TELETECHNICZNE Instalacji Pożaru POZIOM - II PIĘTRO Pl.96.32.BYDGOSZCZ				STADIUM: PW - WYKONAWCZY	
				BRANŻOWE: INSTALACJE SYGNALIZACJI POŻARU	
PROJEKTOWAŁ:	SR-TEC	JERZY SEKULA		FORMAT:	NR PROJEKTU:
SPRAWDZIŁ:	SR-TEC	JERZY SEKULA		3xA3	016
SPRAWDZIŁ:	SR-TEC	ROMAN KOWALSKI		PODZIAŁKA:	NR ARCHIWALNY
WYDZIEŁ	DATA	IMIĘ NAZWISKO	PODPIS	BEZ	
INSTYTUT "SUPON" S.A. SZCZECIN ODK BYDGOSZCZ ul. FORDOŃSKA 39B				1032-246-36-05	NR RYS: 5007