



Przebudowa drogi powiatowej nr 2559W Zamość - Gostery - gr. województwa (Głębocz)
na odcinku od km ok. 15+850 do km ok. 15+950.

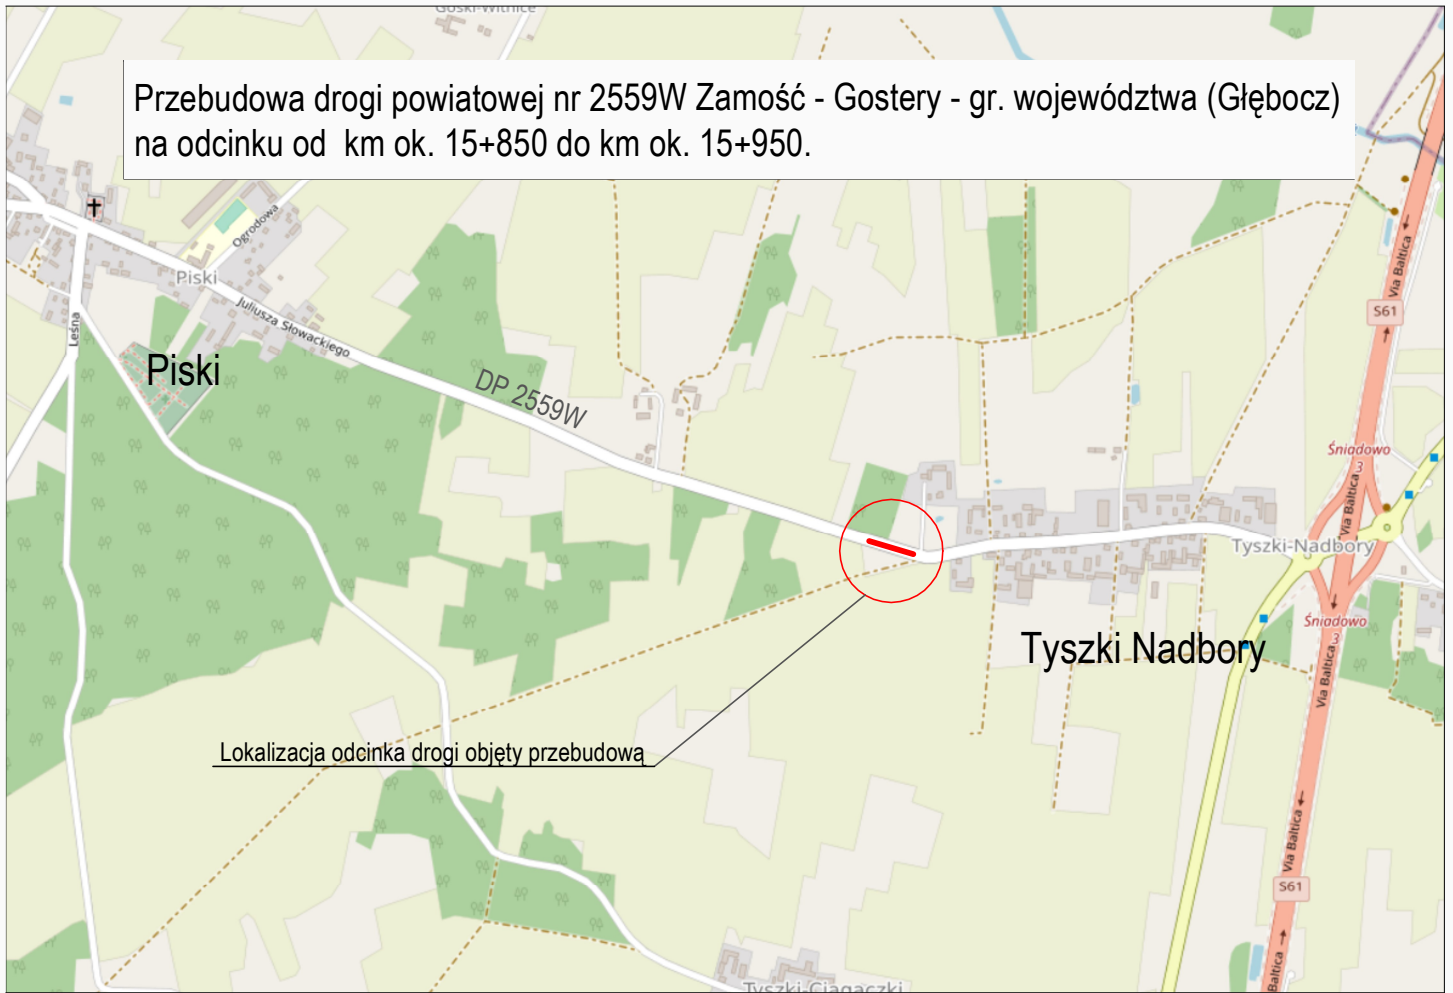

Lokalizacja odcinka drogi objęty przebudowa

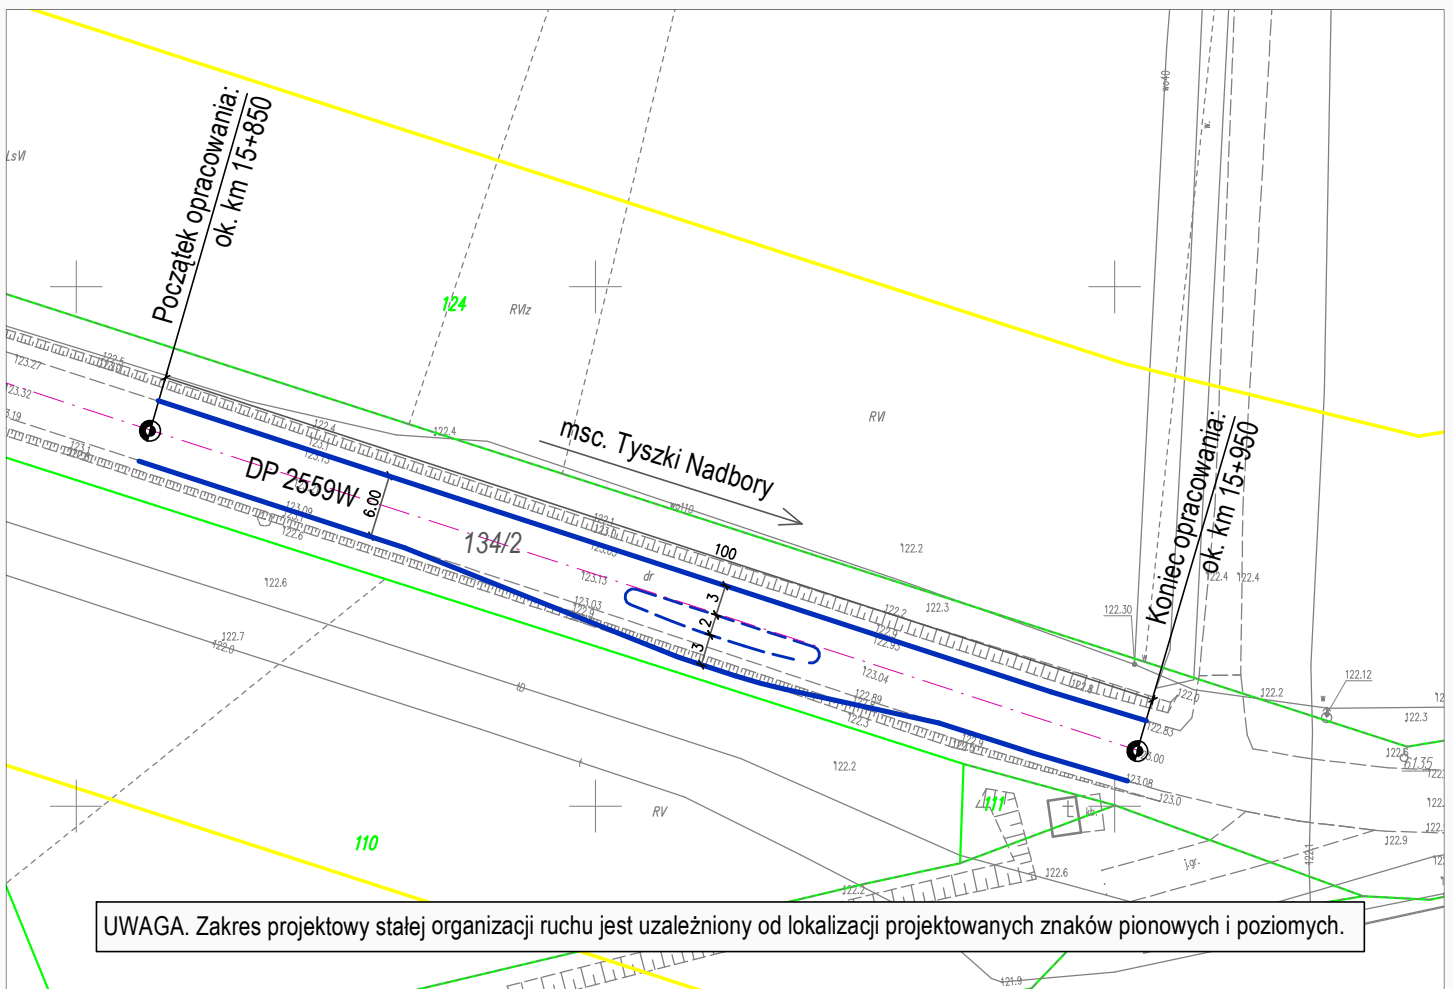

UWAGA. Zakres projektowy stałej organizacji ruchu jest uzależniony od lokalizacji projektowanych znaków pionowych i poziomych.