



A-PROPOL

sp. z o.o. sp.k.

ul. Rubinowa 2
44-121 GLIWICE
TEL.: (0-32) 270 88 31/33
FAX: (0-32) 270 88 34
E-MAIL: biuro@apropol.pl

BIURO PROJEKTÓW

BANK SPÓŁDZIELCZY GLIWICE 22 8457 0008 2008 0011 8792 0001
NIP 631-100-90-29
REGON 271262342

PISMA I UZGODNIENIA

TOM 10

Numer projektu: AP-7206/477/2020

Inwestycja: Przebudowa drogi gminnej nr 119797D – ul. Fabrycznej
w Łądku-Zdroju

Inwestor: Gmina Łądek-Zdrój
Zielony Rynek 11/13
57-540 Łądek-Zdrój

Gliwice, maj 2021

Lp	OD KOGO	NR PISMA	TREŚĆ PISMA	DATA		
1	STAROSTWO POWIATOWE W KŁODZKU	GK.KG.6630.36.2021	PROTOKÓŁ Z NARADY KOORDYNACYJNEJ	28	04	2021
2	URZĄD MIASTA I GMINY W ŁĄDKU-ZDRÓJU	WR.7234.10.20201203	UZGODNIENIE PB. KANALIZACJA DESZCZOWA	28	01	2021
3	URZĄD MIASTA I GMINY W ŁĄDKU-ZDRÓJU	WR.7234.05.20201203	AKCEPTACJA PRZEKROJÓW KONSTRUKCYJNYCH	14	01	2021
4	URZĄD MIASTA I GMINY W ŁĄDKU-ZDRÓJU	WR.7234.34.2020.203	UZGODNIENIE KONCEPCJI	02	10	2020
5	URZĄD MIASTA I GMINY W ŁĄDKU-ZDRÓJU	WR.7234.27.2020.203	INFORMACJA O OŚWIETLENIU, KANALIZACJI	10	07	2020
6	ZARZĄD DRÓG POWIATOWYCH W KŁODZKU	TT.4230.814-1/20	ZGODA NA WPIĘCIE KANALIZACJI DESZCZOWEJ	26	11	2020
7	ZARZĄD DRÓG POWIATOWYCH W KŁODZKU	TT.4230.126-1/21	UZGODNIENIE	20	04	2021
8	ZARZĄD DRÓG POWIATOWYCH W KŁODZKU	TT.4230.662-1/20	ZGODA NA WŁĄCZENIE KANALIZACJI	15	10	2020
9	DSDiK WROCLAW	ID.792.31.2021.DK	UZGODNIENIE PB W ZAKRESIE DW 392	29	03	2021
10	WOJEWÓDZKI URZĄD OCHRONY ZABYTKÓW WE WROCLAWIU	W/N.5183.227.2021.KP	OPINIA KONSERWATORSKA	11	02	2021
11	WOJEWÓDZKI URZĄD OCHRONY ZABYTKÓW, DELEGATURA WAŁBRZYCH	W/N.5183.227.2021.KP	POZYTYWNA OPINIA OPRAW LAMP	03	03	2021
12	MARSZAŁEK WOJEWÓDZTWA DOLNOŚLĄSKIEGO	DT-D-II.8022.220.2021	ZATWIERDZENIE 203/2021 DOR	22	04	2021
13	STAROSTA KŁODZKI	KTD.7121.59.2021.ZR	ZATWIERDZENIE DOR	29	04	2021
14	ŁĄDECKIE USŁUGI KOMUNALNE SP. Z O.O.	1227/10/20/LUK	WARUNKI TECHNICZNE	19	10	2020
15	ŁĄDECKIE USŁUGI KOMUNALNE SP. Z O.O.	1249/10/20/LUK	UZGODNIENIE STUDNI	23	10	2020
16	ŁĄDECKIE USŁUGI KOMUNALNE SP. Z O.O.	DZ.111/02/21/LUK	UZGODNIENIE PB SIECI WODOCIĄGOWEJ I KANALIZACJI SANITARNEJ	05	02	2021
17	ORANGE POLSKA	TTISIKU-3491/RP	WARUNKI PRZEŁOŻENIA SIECI TP	08	02	2021
18	PSG SP. Z O.O.	PSGWR.ZMSZ.763.170.PB.20	UZGODNIENIE BRANŻOWE	21	10	2020
19	TAURON DYSTRYBUCJA S.A.	TD/OWB/OMD/2020-02-09/0000003	UZGODNIENIE BRANŻOWE	09	02	2021
20	TAURON DYSTRYBUCJA S.A.	WP/017205/2021/O04R04	WARUNKI PRZYŁĄCZENIA	15	02	2021
21	PKP ENERGETYKA	OS4-0s3f-552/59/2021	UZGODNIENIE MAPY DO CELÓW PROJEKTOWYCH	26	02	2021
22	PKP PLK. S.A. ZAKŁAD LINII KOLEJOWYCH W WAŁBRZYCHU	I223IW.2161.26.2021.KL	UZGODNIENIE PROJEKTU	16	02	2021
23	PKP SA ODDZ. GOSPODAROWANIA NIERUCHOMOŚCIAMI	KNWR1.6512.29.2021.AS/3 UNP:2021-0186178	UZGODNIENIE Z UWAGAMI	21	04	2021
24	PKP TELKOL SP. Z O.O.	RU6-504-049/2021	UZGODNIENIE PROJEKTU	10	03	2021
25	TK TELEKOM SP. Z O.O.	LBPSk-508-0084/21	UZGODNIENIE PZT	08	02	2021

Starostwo Powiatowe w Kłodzku
Wydział Geodezji, Kartografii i Katastru
57-300 Kłodzko, ul. Okrzei 1
tel. 0-74 865-75-68, fax. 8657565
e-mail: narady@powiat.klodzko.pl

Kłodzko, dnia 28.04.2021r.

Znak sprawy **GK.KG.6630.36.2021**

PROTOKÓŁ Z NARADY KOORDYNACYJNEJ

z dnia 28.04.2021

Na podstawie art. 28b ust. 1 oraz ust. 7 ustawy z dnia 17 maja 1989r. Prawo geodezyjne i kartograficzne (Dz.U. z 2019 r., poz. 725 z póź. zm.) dokonano koordynacji usytuowania projektowanych sieci uzbrojenia terenu.

Sposób przeprowadzenia narady: 1- *bezpośrednie spotkanie*
2 - *za pomocą środków komunikacji elektronicznej*

Miejsce przeprowadzenia narady: Starostwo Powiatowe w Kłodzku, ul. Okrzei 1
Wydział Geodezji, Kartografii i Katastru

Na wniosek: Biuro Projektów A-PROPOL Sp. z o.o. Sp.K.
Pismo z dnia 13.04.2021 r.

Dołączone do wniosku dokumenty: Projekt usytuowania sieci i przyłączy.

Projektant: mgr inż. Adam Biegański

Przedmiot narady: Projekt "przebudowy drogi gminnej nr 119797D - ul. Fabryczna w Łądku-Zdroju". Budowy sieci: elektroenergetycznej, wodociągowej, kanalizacji sanitarnej i kanalizacji deszczowej oraz przyłączy wodociągowych i kanalizacji deszczowej na dz. nr 78/2, 114, 113/3, obr. 0004 Zatorze, m. Łądek-Zdrój oraz dz. nr 298, 205/5, 301, obr. 0003 Stare Miasto, m. Łądek-zdrój.

Lokalizacja:			
Jednostka ewidencyjna	Obręb	Arkusze mapy	Nr działki
Łądek-Zdrój - miasto	0004 Zatorze 0003 Stare Miasto		78/2, 114, 113/3 298, 205/5, 301

Sposób zawiadomienia o terminie i miejscu narady:	za pomocą środków komunikacji elektronicznej
	22.04.2021 r.
Przewodniczący narady:	dr inż. Dariusz Felcenloben Dyrektor Wydziału Geodezji, Kartografii i Katastru Geodeta Powiatowy

Tabela nr 1				
Uczestnicy narady koordynacyjnej				
l.p.	Nazwa podmiotu	Imię i nazwisko przedstawiciela	Stanowisko uczestnika narady bez uwag/z uwagami	Podpis uczestnika narady
1	Urząd Miasta i Gminy Łądek-Zdrój	-	-	-
2	Łądeckie Usługi Komunalne sp. z o.o.	-	-	-
3	Starostwo Powiatowe w Kłodzku Wydział ZPAiB	-	-	-
4	Operator Gazociągów Przesyłowych GAZ-SYSTEM Sp. z o.o. Oddział we Wrocławiu	Michał Wieczorek	Bez uwag	e-mail 22.04.2021
5	Polska Spółka Gazownictwa Sp. z o.o. Oddział Gazowniczy we Wrocławiu Gazownia w Kłodzku	Piotr Towpik	Bez uwag	e-mail 27.04.2021
6	TAURON Dystrybucja S.A. Oddział Wałbrzych Rejon Kłodzko	Krzysztof Klonowski	Z uwagami	e-mail 28.04.2021
7	Orange Polska S.A. Domena Hurt Wrocław	-	-	-
8	Zarząd Dróg Powiatowych w Kłodzku	-	-	-
9	Biuro Projektów A-PROPOL Sp. z o.o. Sp.K.	-	-	-

Tabela nr 2		
Informacja o podmiotach wezwanych na naradę, których przedstawiciel nie uczestniczył w niej		
l.p.	Nazwa podmiotu	zawiadomienie
1	Starostwo Powiatowe Kłodzko Wydział ZPAiB	e-mail 22.04.2021
2	Biuro Projektów A-PROPOL Sp. z o.o. Sp.K.	e-mail 22.04.2021
3	Urząd Miasta i Gminy Łądek-Zdrój	e-mail 22.04.2021
4	Łądeckie Usługi Komunalne sp. z o.o.	e-mail 22.04.2021
5	Orange Polska S.A. Domena Hurt Wrocław	e-mail 22.04.2021
6	Zarząd Dróg Powiatowych w Kłodzku	e-mail 22.04.2021
7		
8		

Uwagi uczestników narady koordynacyjnej		Tabela nr 3
l.p.	Nazwa podmiotu	Uwagi
1	Urząd Miasta i Gminy Łądek-Zdrój	-
2	Łądeckie Usługi Komunalne sp. z o.o.	-
3	Starostwo Powiatowe w Kłodzku Wydział ZPAiB	-
4	Operator Gazociągów Przesyłowych GAZ-SYSTEM Sp. z o.o. Oddział we Wrocławiu	-
5	Polska Spółka Gazownictwa Sp. z o.o. Oddział Gazowniczy we Wrocławiu Gazownia w Kłodzku	-
6	TAURON Dystrybucja S.A. Oddział Wałbrzych Rejon Kłodzko	Zastosować się do uwag w uzgodnieniu branżowym nr 28/2021.
7	Orange Polska S.A. Domena Hurt Wrocław	-
8	Zarząd Dróg Powiatowych w Kłodzku	-
9	Biuro Projektów A-PROPOL Sp. z o.o. Sp.K.	-

Załącznikiem do niniejszego protokołu jest część graficzna zawierająca propozycję usytuowania projektowanych sieci uzbrojenia terenu. Strony miały możliwość zapoznania się z informacjami zgromadzonymi w powiatowej bazie GESUT.

Z up. STAROSTY
 dr inż. Dariusz Felcenloben
 PRZEWODNICZĄCY
 Narady koordynacyjnej ds. usytuowania
 projektowanych sieci uzbrojenia terenu

(podpis przewodniczącego narady)

GK.KG.6630.36.2021

Kłodzko, dnia 28.04.2021 Michalina Jedruch





Zarząd Dróg Powiatowych w Kłodzku
57-300 Kłodzko, ul. Objazdowa 20
tel. +48 74 868 0 180, fax +48 74 868 0 190
e-mail: sekretariat@zdp.klodzko.pl
NIP 883-16-15-352 REGON 890723858

TT.4230.814-1/20

Kłodzko, 26.11.2020 r.

A-PROPOL sp. z o.o. sp.k.
Biuro Projektów
ul. Rubinowa 2, 44-121 Gliwice


Dotyczy: wniosku z dnia 17.11.2020 roku o uzgodnienie włączenia projektowanej kanalizacji deszczowej w drodze gminnej nr 119797D ul. Fabrycznej w miejscowości Łądek-Zdrój do istniejącej kanalizacji deszczowej w pasie drogi powiatowej ul. Kłodzkiej w miejscowości Łądek-Zdrój wraz z przebudową skrzyżowania (data wpływu do Zarządu Dróg Powiatowych w Kłodzku: 20.11.2020 roku L.dz. 5857)

Zarząd Dróg Powiatowych w Kłodzku w odpowiedzi na wniosek z dnia 8 października 2020 roku w sprawie przebudowy drogi gminnej nr 119797D ul. Fabrycznej w miejscowości Łądek-Zdrój wraz z budową kanalizacji deszczowej informuje, że wyraża zgodę na wpięcie projektowanej kanalizacji do kanalizacji deszczowej zlokalizowanej w pasie drogi powiatowej ul. Kłodzkiej w miejscowości Łądek-Zdrój oraz pozytywnie uzgadnia przebudowę skrzyżowania drogi gminnej – ul. Fabrycznej z drogą powiatową ul. Kłodzką w miejscowości Łądek-Zdrój.

Informuje, że w przypadku wystąpienia problemów w kanalizacji deszczowej zlokalizowanej w pasie drogi powiatowej ul. Kłodzkiej związanej z odprowadzeniem dodatkowych wód opadowych wprowadzonych z projektowanej kanalizacji deszczowej w ul. Fabrycznej w Łądku-Zdrój, Inwestor będzie zobowiązany do jej przebudowy we własnym zakresie.

Niniejsze pismo nie jest równoznaczne z zezwoleniem na prowadzenie robót w pasie drogowym, o które wykonawca lub inwestor winien wystąpić do Dyrektora Zarządu Dróg Powiatowych w Kłodzku. Do wniosku należy dołączyć projekt organizacji ruchu drogowego na czas wykonania robót związanych z budową kanalizacji deszczowej i przebudową drogi. Projekt powinien zostać sporządzony na podstawie Rozporządzenia Ministra Infrastruktury z dnia 23.09.2003 roku w sprawie szczegółowych warunków zarządzania ruchem na drogach oraz wykonywania nadzoru nad tym zarządzeniem (Dz. U z 2017 r. poz. 784).

Z poważaniem

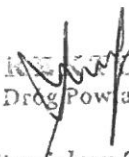
DIREKTOR
Zarządu Dróg Powiatowych
inż. Stanisław Sijka

Otrzymują:

1. Adresat
2. ZDP Obwód Drogowy nr 2 w Bystrzycy Kłodzkiej
3. a/a

Sprawę prowadzi:
Monika Drożdż
Tel. 74 8680193

A-PROPOL Sp. z o.o. Sp. k.	
Data wpływu	2020-12-02
Zał.	Nr AP 477 / 1849 / 20



Zarząd Dróg Powiatowych w Kłodzku
57-300 Kłodzko, ul. Objazdowa 20
tel. +48 74 868 0 180, fax +48 74 868 0 190
e-mail: sekretariat@zdp.klodzko.pl
NIP 883-16-15-352 REGON 890723858

TT.4230.126-1/21

Kłodzko, 20.04.2021 r.

A-PROPOL Sp. z o.o. sp.k.
Biuro Projektów
ul. Rubinowa 2
44-121 Gliwice

Dotyczy: wniosku z dnia 22.01.2021 roku w sprawie uzgodnienia projektu przebudowy drogi gminnej nr 119797D ul. Fabrycznej w miejscowości Łądek-Zdrój i uzupełnienia z dnia 22.02.2021 roku (data wpływu do Zarządu Dróg Powiatowych w Kłodzku: 29.01.2021 roku L.dz. 453 i w dniu 26.02.2021 roku L.dz. 914)

Zarząd Dróg Powiatowych w Kłodzku w odpowiedzi na ww. wniosek informuje, że pozytywnie uzgadnia projekt budowlany dla inwestycji pod nazwą „Przebudowa drogi gminnej nr 119797D – ul. Fabryczna w Łądku-Zdroju”, który należy uzupełnić o zaprojektowanie odwodnienia liniowego w jezdni (koryta żelbetowe z kratą żeliwną) zgodnie z przedłożoną dokumentacją rysunkową.

Niniejsze pismo nie jest równoznaczne z zezwoleniem na prowadzenie robót w pasie drogowym, o które wykonawca lub inwestor winien wystąpić do Dyrektora Zarządu Dróg Powiatowych w Kłodzku. Do wniosku należy dołączyć projekt organizacji ruchu drogowego na czas wykonania robót związanych z przebudową ww. drogi. Projekt powinien zostać sporządzony na podstawie Rozporządzenia Ministra Infrastruktury z dnia 23.09.2003 roku w sprawie szczegółowych warunków zarządzania ruchem na drogach oraz wykonywania nadzoru nad tym zarządzeniem.

Jednocześnie nadmieniam, że Inwestor jest zobowiązany do wykonania i wprowadzenia zmiany stałej organizacji ruchu.

Z poważaniem

DYREKTOR
Zarządu Dróg Powiatowych
Inż. Stanisław Sikora

Otrzymują:

1. Adresat
2. ZDP Obwód Drogowy nr 2 w Bystrzycy Kłodzkiej
3. a/a

Sprawę prowadzi:
Monika Drożdż
Tel. 74 8680193

A-PROPOL Sp. z o.o. Sp. k.	
Data wpływu	2021-04-27
Zob.	Nr AP-477 / 972 / 2021



Zarząd Dróg Powiatowych w Kłodzku
57-300 Kłodzko, ul. Objazdowa 20
tel. +48 74 868 0 180, fax +48 74 868 0 190
e-mail: sekretariat@zdp.klodzko.pl
NIP 883-16-15-352 REGON 890723858

TT.4230.662-1/20

Kłodzko, 15.10.2020 r.

A-PROPOL sp. z o.o. sp.k.
Biuro Projektów
ul. Rubinowa 2, 44-121 Gliwice

Dotyczy: wniosku z dnia 08.10.2020 roku o uzgodnienie włączenia projektowanej kanalizacji deszczowej w drodze gminnej nr 119797D ul. Fabrycznej w miejscowości Łądek-Zdrój do istniejącej kanalizacji deszczowej w pasie drogi powiatowej ul. Kłodzkiej w miejscowości Łądek-Zdrój (data wpływu do Zarządu Dróg Powiatowych w Kłodzku: 09.10.2020 roku L.dz. 5093)

Zarząd Dróg Powiatowych w Kłodzku w odpowiedzi na wniosek z dnia 8 października 2020 roku w sprawie przebudowy drogi gminnej nr 119797D ul. Fabrycznej w miejscowości Łądek-Zdrój wraz z budową kanalizacji deszczowej informuje, że wyraża zgodę na wpięcie projektowanej kanalizacji do kanalizacji deszczowej zlokalizowanej w pasie drogi powiatowej ul. Kłodzkiej w miejscowości Łądek-Zdrój.

Informuję, że w przypadku wystąpienia problemów w kanalizacji deszczowej zlokalizowanej w pasie drogi powiatowej ul. Kłodzkiej związanej z odprowadzeniem dodatkowych wód opadowych wprowadzonych z projektowanej kanalizacji deszczowej w ul. Fabrycznej w Łądku-Zdrój, Inwestor będzie zobowiązany do jej przebudowy we własnym zakresie.

Niniejsze pismo nie jest równoznaczne z zezwoleniem na prowadzenie robót w pasie drogowym, o które wykonawca lub inwestor winien wystąpić do Dyrektora Zarządu Dróg Powiatowych w Kłodzku. Do wniosku należy dołączyć projekt organizacji ruchu drogowego na czas wykonania robót związanych z budową kanalizacji deszczowej i przebudową drogi. Projekt powinien zostać sporządzony na podstawie Rozporządzenia Ministra Infrastruktury z dnia 23.09.2003 roku w sprawie szczegółowych warunków zarządzania ruchem na drogach oraz wykonywania nadzoru nad tym zarządzaniem (Dz. U z 2017 r. poz. 784).

Z poważaniem

DYREKTOR
Zarządu Dróg Powiatowych
inż. Stanisław Sijka

Otrzymują:

1. Adresat
2. ZDP Obwód Drogowy nr 2 w Bystrzycy Kłodzkiej
3. a/a

Sprawę prowadzi:
Monika Drożdż
Tel. 74 8680193

A-PROPOL Sp. z o.o. Sp. k.	
Data wpływu	2020-10-23
Zach. Nr	AP-477/1532/20



ID.782.31.2021.DK

Wrocław, dnia ...24...03.2021r.

Urząd Miasta i Gminy Łądek - Zdrój
Rynek 31
57 - 540 Łądek Zdrój

dotyczy: uzgodnienia dokumentacji projektowej dla zadania „Przebudowa drogi gminnej nr 119797D – ul. Fabryczna w Łądku – Zdroju”, w zakresie przebudowy skrzyżowania drogi gminnej nr 119797D z drogą wojewódzką nr 392.

W odpowiedzi na pismo numer AP-477/611/2021 z dnia 10.03.2021r. pełnomocnika Urzędu Miasta i Gminy Miejskiej Łądek – Zdrój, Pana Adama Biegańskiego (Pełnomocnictwo nr 077 034 2020 z dnia 09.07.2020r. oraz nr z dnia 13.01.2021r.) Dolnośląska Służba Dróg i Kolei we Wrocławiu uzgadnia projekt budowlany inwestycji dla zadania pn. „Przebudowa drogi gminnej nr 119797D – ul. Fabryczna w Łądku – Zdroju”, w zakresie pasa drogowego drogi wojewódzkiej nr 392.

Niniejszym pismem Dolnośląska Służba Dróg i Kolei we Wrocławiu wykonująca zadania zarządcy dróg wojewódzkich, udziela prawa do dysponowania gruntem na cele budowlane dla działki o nr 113/3, obręb 0004-Zatorze, w celu realizacji przedmiotowej inwestycji.

Załączniki:

1. Opieczętowany projekt budowlany – 1 egz.,

Otrzymują:

1. Adresat
2. A-PROPOL Sp. z o.o. Sp.k., ul. Rubinowa 2; 44-121 Gliwice
3. ID a/a

Sprawę prowadzi:

Dorota Kozeracka

Dział Uzgadniania Dokumentacji tel. 71 39 17 203

Dolnośląska Służba Dróg i Kolei we Wrocławiu
ul. Krakowska 28, 50-425 Wrocław
telefony kancelaria: 71 39 17 100-102 fax: 71 39 17 110
e-mail: kancelaria@dodik.wroc.pl
www.dodik.wroc.pl

A-PROPOL Sp. z o.o. Sp. k.	
Data wpływu	2021-04-09
Załącznik	Nr AP-477/835/24

Wałbrzych, 11.02.2021 r.

Pan
Adam Biegański
A-PROPOL sp. z o.o. sp. k.
ul. Rubinowa 2
44-121 Gliwice

W odpowiedzi na pismo z dnia 22.01.2021 r. (data wpływu: 05.02.2021 r.), w sprawie przebudowy drogi gminnej nr 119797D – ul. Fabrycznej w Łądku-Zdroju informuję, jak poniżej.

Przedmiotowa inwestycja zlokalizowana jest na terenie historycznego układu urbanistycznego miasta Łądek-Zdrój, ujętego w wykazie zabytków, o którym mowa w art. 7 ustawy z dnia 18 marca 2010 r. o zmianie ustawy o ochronie zabytków i opiece nad zabytkami. Na odcinku do ul. Kłodzkiej do drogi nr 392 inwestycja przewidziana jest również do realizacji na obszarze obserwacji archeologicznej dla miejscowości o genezie średniowiecznej. W związku z powyższym obszar ten podlega ochronie prawnej na podstawie przepisów ustawy z dnia 23 lipca 2003 r. o ochronie zabytków i opiece nad zabytkami, w związku z art. 7 ustawy z dnia 18 marca 2010 r. o zmianie ustawy o ochronie zabytków i opiece nad zabytkami i zmianie niektórych innych ustaw.

Po przeprowadzeniu analizy przedłożonej w tutejszym urzędzie koncepcji przebudowy ul. Fabrycznej, **opiniuję pozytywnie** następujący zakres prac:

- przełożenie nawierzchni wykonanej z kostki brukowej na fragmencie ul. Kłodzkiej;
- wykonanie nowej nawierzchni jezdni z wykorzystaniem betonu asfaltowego;
- wymianę warstwy ścieralnej z betonu asfaltowego;
- wykonanie nawierzchni chodnika z betonu asfaltowego;
- wykonanie nawierzchni zjazdu z kostki betonowej;
- wykonanie nowych krawężników drogowych, najazdowych oraz obrzeży betonowych;
- wykonanie nowej kanalizacji deszczowej, sanitarnej, wodociągu;

zgodnie z projektem, którego egzemplarz stanowi załącznik do niniejszego pisma.

W celu otrzymania opinii konserwatorskiej w sprawie wykonania nowego oświetlenia ulicznego, proszę o przedłożenie w tutejszym urzędzie wizualizacji planowanych do montażu lamp ulicznych.

A-PROPOL Sp. z o.o. Sp. k.	
Data wpływu	2021-02-23
Zał. 1 Nr	AP 477/472/21

Informuję również, iż planowane prace ziemne mogą doprowadzić do przekształcenia lub zniszczenia zabytku archeologicznego. Wobec tego w trakcie prowadzenia robót ziemnych związanych z zamierzeniem na odcinku od ul. Kłodzkiej do drogi nr 392, Inwestor stosownie do art. 31 ust. 1a pkt 1 i 2 ustawy o ochronie zabytków i opiece nad zabytkami, **obowiązany jest pokryć koszty badań archeologicznych oraz wykonać niezbędną dokumentację konserwatorską.** Badania archeologiczne wymagają uzyskania pozwolenia Wojewódzkiego Konserwatora Zabytków stosownie do przepisów art. 36 ust. 1 pkt 5 ustawy o ochronie zabytków i opiece nad zabytkami. Pozwolenie to należy uzyskać przed przystąpieniem do robót w terenie.

Z up. Dolnośląskiego
Wojewódzkiego Konserwatora Zabytków
we Wrocławiu
mgr Anna Nowakowska-Ciuchera
Kierownik Delegatury w Wałbrzychu

Otrzymują:

- 1. Adresat (8F5EA+1-R) + 1 załącznik.**
- 2. a/a, Łądek-Zdrój, ul. Fabryczna A/B**

Wałbrzych, 03.03. 2021 r.

WOJEWÓDZKI URZĄD
OCHRONY ZABYTEKÓW
wrocławiu
DELEGATURA
58-300 Wałbrzych, ul. Zamkowa 3
tel. 74 842-64-10, fax 74 842-66-60

W/N 5183.227.2021.KP

Pan
Adam Biegański
A-PROPOL sp. z o.o. sp. k.
ul. Rubinowa 2
44-121 Gliwice

W odpowiedzi na pismo z dnia 02.23.2021 r. (data wpływu: 02.03.2021 r.), w sprawie wydania opinii konserwatorskiej dotyczącej nowego oświetlenia ulicznego drogi gminnej nr 119797D – ul. Fabrycznej w Łądku-Zdroju informuję, jak poniżej.

Przedmiotowa inwestycja zlokalizowana jest na **terenie historycznego układu urbanistycznego miasta Łądek-Zdrój**, ujętego w wykazie zabytków, o którym mowa w art. 7 ustawy z dnia 18 marca 2010 r. o zmianie ustawy o ochronie zabytków i opiece nad zabytkami. Na odcinku do ul. Kłodzkiej do drogi nr 392 inwestycja przewidziana jest również do realizacji na obszarze obserwacji archeologicznej dla miejscowości o genezie średniowiecznej. W związku z powyższym obszar ten podlega ochronie prawnej na podstawie przepisów ustawy z dnia 23 lipca 2003 r. o ochronie zabytków i opiece nad zabytkami, w związku z art. 7 ustawy z dnia 18 marca 2010 r. o zmianie ustawy o ochronie zabytków i opiece nad zabytkami i zmianie niektórych innych ustaw.


Po zapoznaniu się z przedłożoną w tutejszym urzędzie ofertą opraw lamp ulicznych, przeznaczonych do zamontowania przy ul. Fabrycznej w Łądku-Zdroju, **opiniuję pozytywnie** zaproponowaną formę. Wzór pozytywnie zaopiniowanych oprawy, stanowi załącznik do niniejszego pisma.

Z up. Dłuski
Wojewódzkiego Konserwatora Zabytków
wrocławiu
mgr Anna Nowakowska-Ciuchera
Kierownik Delegatury w Wałbrzychu


Otrzymują:

- 1) Adresat (90206+1-R) + 1 załącznik.
2. a/a, Łądek-Zdrój, ul. Fabryczna.

A-PROPOL Sp. z o.o. Sp. k.	
Data wpływu	2021-03-15
Załącznik	Nr AP-477/641/2021

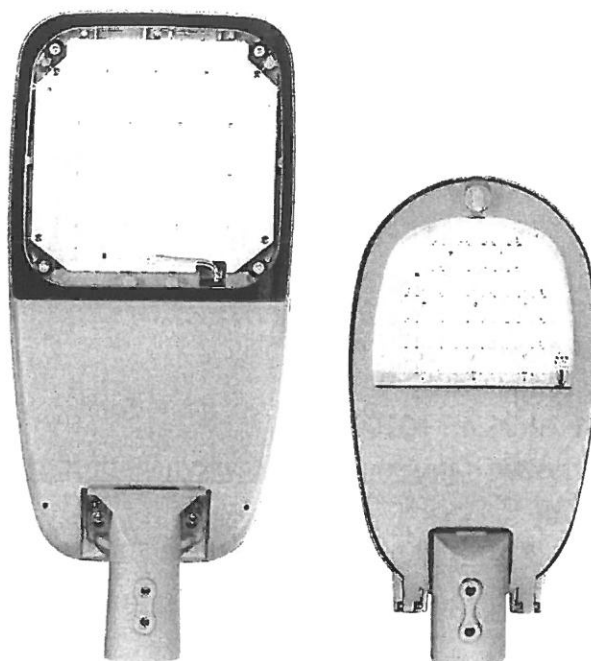

— cordoba mini_5.jpg —

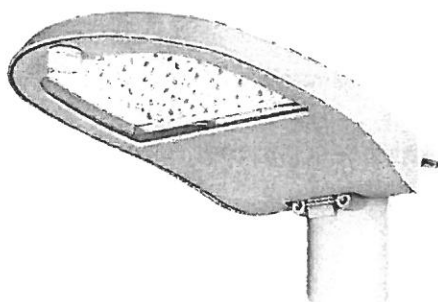

WOJEWÓDZKI URZĄD
OCHRONY ZABYTKÓW
we Wrocławiu
DELEGATURA w WAŁBRZYCHU
58-300 Wałbrzych, ul. Zamkowa 3
tel. 74 842-64-18, fax 74 842-66-60

Załącznik do pisma:

znak: W/N. 5183. 227. 2021.K

z dnia 03.03.2021 r.

— Załączniki: —

21_472_WUOZ.pdf

584 KB



DT-D-II.8022.220.2021

Wrocław, 22.04.2021 r.

Biuro Projektów
A-PROPOL sp. z o.o. sp. k.
ul. Rubinowa 2, 44-121 Gliwice

ZATWIERDZENIE nr 203 / 2021

Na podstawie art. 10 ustawy z dnia 20 czerwca 1997 r. - Prawo o ruchu drogowym /Dz. U. z 2021 r. poz. 450 z późn. zm./ oraz na podstawie § 3 oraz § 6 Rozporządzenia Ministra Infrastruktury z dnia 23 września 2003 r. w sprawie szczegółowych warunków zarządzania ruchem na drogach oraz wykonywania nadzoru nad tym zarządzaniem /Dz. U. nr 2017 r. poz. 784 z późn. zm./

- zatwierdzam -

projekt stałej organizacji ruchu dla zadania pn.: „Przebudowa drogi gminnej nr 119797D - ul. Fabrycznej w Łądku - Zdroju” zakresie oznakowania skrzyżowania drogi wojewódzkiej nr 392 z drogą gminną nr 119797D.

Integralną część niniejszego zatwierdzenia stanowi opieczątowany projekt.


Zatwierdzoną organizację ruchu należy wprowadzić do dnia 31.12.2022 r.

Zgodnie z § 12 ust. 1 w/w rozporządzenia jednostka wprowadzająca organizację ruchu zawiadamia organ zarządzający ruchem, zarząd drogi, oraz właściwego Komendanta Policji o terminie jej wprowadzenia, co najmniej na 7 dni przed dniem wprowadzenia organizacji ruchu.

Podpisane elektronicznie przez:
z up. Marszałka
Województwa Dolnośląskiego
Agnieszka Zakęś
Dyrektor Departamentu Infrastruktury

Do wiadomości:

1. Adresat
2. Dolnośląska Służba Dróg i Kolei we Wrocławiu
ul. Krakowska 28, 50-425 Wrocław
3. a/a

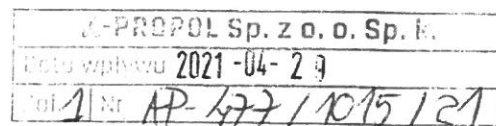

Sprawę prowadzi: Łukasz Dudek, tel. (71)776-92-18

Potwierdzam zgodność kopii wydruku z dokumentem elektronicznym:

Identyfikator dokumentu	860013.1907134.1859499
Nazwa dokumentu	203 stała DW 392_Lądek Zdrój_A-PROPOL_ŁD.pdf
Tytuł dokumentu	203 stała DW 392_Lądek Zdrój_A-PROPOL_ŁD
Sygnatura dokumentu	DT-D-II.8022.220.2021
Data dokumentu	2021-04-23
Skrót dokumentu	EABFB387C3D962BB52E2582E050D89BBE40C2C1B
Wersja dokumentu	1.2
Data podpisu	2021-04-23 07:49:00
Podpisane przez	Agnieszka Zakęś Dyrektor Departamentu
Rodzaj certyfikatu	Certyfikat kwalifikowany podpisu elektronicznego

Data wydruku: 2021-04-23

Autor wydruku: Dudek Łukasz (Główny Specjalista)



STAROSTA KŁODZKI

KTD.7121.59.2021.ZR

Kłodzko, 29.04.2021 roku

A-PROPOL sp. z o.o. sp. k.
Ul. Rubinowa 2
44-121 Gliwice

ZATWIERDZENIE nr 60 / 2021

Na podstawie art. 10 ust. 5 ustawy z dnia 20 czerwca 1997 roku – Prawo o ruchu drogowym /tekst jednolity: Dz.U. z 2021 roku, poz. 450 ze zm./ oraz zgodnie z § 3 ust. 1 pkt 3 i § 6 ust. 1 rozporządzenia Ministra Infrastruktury z dnia 23 września 2003 roku w sprawie szczegółowych warunków zarządzania ruchem na drogach oraz wykonywania nadzoru nad tym zarządzeniem /tekst jednolity: Dz. U. z 2017 roku, poz. 784/

- zatwierdzam -

Projekt stałej organizacji ruchu drogowego dla zadania: Przebudowa drogi gminnej nr 119797D – ul. Fabrycznej w Łądku-Zdroju, z uwagami:

1. Niniejsze zatwierdzenie dotyczy org. ruchu na drodze gminnej – ul. Fabrycznej i skrzyżowaniu z drogą powiatową – ul. Kłodzką,
2. Zatwierdzenie w zakresie skrzyżowania ul. Fabrycznej i Mickiewicza (DW392) należy uzyskać u Marszałka Województwa Dolnośląskiego,
3. Lokalizacja, sposób montażu oraz parametry techniczne zastosowanych znaków i urządzeń brd muszą być zgodne z rozporządzeniem Ministra Infrastruktury z dnia 03.07.2003 roku w sprawie szczegółowych warunków technicznych dla znaków i sygnałów drogowych oraz urządzeń bezpieczeństwa ruchu drogowego i warunków ich umieszczania na drogach.

Zatwierdzoną organizację ruchu należy wprowadzić do 31.12.2022 roku.

Integralną częścią niniejszego zatwierdzenia stanowi opieczętowany projekt organizacji ruchu.

Pouczenie

Zgodnie z § 12 ust. 1 w/w rozporządzenia jednostka wprowadzająca organizację ruchu zawiadamia organ zarządzający ruchem, zarząd drogi oraz właściwego Komendanta Policji o terminie jej wprowadzenia, co najmniej na 7 dni przed wprowadzeniem organizacji ruchu.

Jeżeli do wskazanej daty wprowadzenia organizacji ruchu Starosta Kłodzki nie otrzyma zawiadomienia, o którym mowa powyżej, organ zarządzający ruchem informuje zarząd drogi o utracie ważności zatwierdzonej organizacji ruchu.

STAROSTA
Marek Górski
[Signature]

OTRZYMUJĄ:

1. adresat,
2. Zarząd Dróg Powiatowych w Kłodzku,
3. KTD a/a.

Sprawę prowadzi: Marek Górski, tel. 74 865 75 53, fax. 74 867 32 32, mail: m.gorski@powiat.klodzko.pl

A-PROPOL sp. z o.o. Sp. k.	
Data wpływu	2021-05-11
AP-477/1068/21	

Starostwo Powiatowe w Kłodzku, ul. Okrzei 1, 57-300 Kłodzko
tel. 74 865 75 23, fax. 74 867 32 32, e-mail: powiat@powiat.klodzko.pl, www.powiat.klodzko.pl





Lądeckie Usługi Komunalne Sp. z o. o.
Fabryczna 7a, 57-540 Lądek-Zdrój
www.lukladek.pl e-mail: sekretariat@lukladek.pl
NIP 881 133 50 69 REGON 369296109

Sekretariat tel/fax 74 814 63 45
Administracja Mieszkaniowa tel. 74 814 64 69
Dział Usług Komunalnych tel. 74 814 63 58
Dział Wodociągów i Kanalizacji tel. 74 814 66 67

L. Dz. 1224 /10/20/LUK

Lądek-Zdrój, dnia 19.10.2020r.

A-PROPOL sp. z o.o. sp. k.
Biuro Projektów
ul. Rubinowa 2
44-121 Gliwice


biuro@apropol.pl

Dotyczy: określenia warunków technicznych w zakresie sieci wod-kan w związku z realizacją pt. „Przebudowa drogi gminnej nr 119797D – ul. Fabryczna w Lądku-Zdroju”

Szanowni Państwo,

Lądeckie Usługi Komunalne Sp. z o.o. w Lądku-Zdroju w odpowiedzi na otrzymane pismo informujemy o warunkach technicznych, jakie należy spełnić:

1. Przedstawić LUK Sp. z o.o. dwa egzemplarze projektowanych sieci celem uzgodnienia.
2. Sieci wodociągowe należy zaprojektować z rur tworzywowych na ciśnienie $PN \geq 1,0$ MPa, a przeznaczonych do przesyłania wody pitnej, posiadające niezbędne certyfikaty i świadectwa dopuszczenia, atesty oraz ocenę higieniczną z wymaganym uzbrojeniem, np. zasuwy, hydranty p.poż. Przewidzieć by wszystkie węzły rozgałęzieniowe posiadały zasuwy odcinające.
3. Przyłącza wodociągowe zaplanować z rur tworzywowych i kształtek typowych o średnicy min. $\varnothing 40$ z przeznaczeniem do wody pitnej i wymaganiami jak w pkt 2.
4. Do nieruchomości wskazanych poniżej należy zaplanować przyłącza wodociągowe z rur tworzywowych i kształtek typowych o średnicy min. $\varnothing 100$ z przeznaczeniem do wody pitnej i wymaganiami jak w pkt 2:
 - a. Fabryczna 7a (LUK Sp. z o.o.)
 - b. Fabryczna 9a (była gazownia)
 - c. Fabryczna 12 (Piekarnia GS)
5. Każde przyłącze na odejściu od sieci głównej winno posiadać zamknięcie wody, natomiast zaraz po wejściu na teren działki zaprojektowaną studnię wodomierzową na wodomierz główny na konsoli z zaworem zabezpieczającym przed wtórnym zanieczyszczeniem wody w sieci.
6. Włączenia projektowanego wodociągu do istniejącej sieci wodociągowej należy wykonać jn.:
 - a. Na skrzyżowaniu ulicy Kłodzkiej i Fabrycznej, połączenie z istniejącą siecią wodociągowa $\varnothing 160$ PE, ciśnienie w tym rejonie oscyluje ok. 0,5 MPa,
 - b. Na odejściu na ul. Węglową, połączenie z istniejącą siecią wodociągowa $\varnothing 100$ żeliwo, ciśnienie w tym rejonie oscyluje ok. 0,4 MPa,
 - c. Na odejściu na ul. Kolejową, połączenie z istniejącą siecią wodociągowa $\varnothing 80$ stal, ciśnienie w tym rejonie oscyluje ok. 0,4 MPa.
7. Sieć kanalizacji sanitarnej oraz przykanaliki sanitarne wykonać z rur tworzywowych łączonych na uszczelkę o wytrzymałości odpowiedniej do miejsca wbudowania (wskazana sztywność obwodowa rur $\geq SN8$).
8. Studzienki kanalizacyjne wskazuje się projektować tworzywowe.

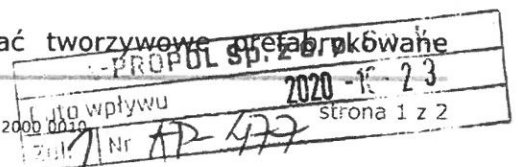


- o sztywności obwodowej $\geq SN4$, lub betonowe szczelne Bs, posiadające gotowe wyprofilowane kinety, a przykrycie włazem o wytrzymałości stosownej do miejsca posadowienia (drogi, chodniki, teren zielony np. D400, B125, A15).
9. Materiału do budowy kanalizacji muszą spełniać obowiązujące normy, posiadać atesty i certyfikaty dopuszczające do użycia i budowy.
 10. Przyłącza kanalizacyjne nie mogą mieć tzw. ślepych wpięć.
 11. Kanalizowanie piwnic i innych pomieszczeń poniżej poziomu terenu wymaga zainstalowania i utrzymania przez właściciela obiektu urządzeń przeciwwalewowych na instalacji wewnętrznej.
 12. Włączenie projektowanej kanalizacji sanitarnej do istniejącej sieci kanalizacji w Łądku-Zdroju wykonać jn.:
 - a. Na ul. Fabrycznej, połączenie z istniejącą siecią kanalizacji sanitarnej $\varnothing 250$ kamionka, przez istniejącą studnię kanalizacyjną na dz. nr 376.

Możliwe do wystąpienia nieprzewidziane kwestie techniczne przy realizacji zadania wynikające z braku dokładnej inwentaryzacji sieci wodociągowych i kanalizacyjnych w Łądku-Zdroju, będą wyjaśniane i uzgadniane na roboczo.

Dodatkowo informujemy, że zgodnie z przedstawionym projektem zagospodarowania zostało błędnie naniesione włączenie kanalizacji deszczowej do istniejącej studni kanalizacji sanitarnej na ulicy Kłodzkiej

Z poważaniem

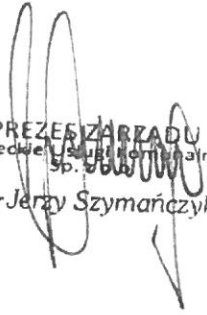
PREZES ZARZĄDU
Łądeckie Usługi Komunalne
Sp. z o.o.
mgr Jerzy Szymańczyk

Załączniki:

1. Projekt zagospodarowania – 1 egz.

Otrzymują:

1. Adresat – 1 egz. (zpo)
2. Aa. – 1 egz.



Lądeckie Usługi Komunalne Sp. z o. o.
Fabryczna 7a, 57-540 Lądek-Zdrój
www.lukladek.pl e-mail: sekretariat@lukladek.pl
NIP 881 133 50 69 REGON 369296109

Sekretariat tel/fax 74 814 63 45
Administracja Mieszkaniowa tel. 74 814 64 69
Dział Usług Komunalnych tel. 74 814 63 58
Dział Wodociągów i Kanalizacji tel. 74 814 66 67

L. Dz. 120 /10/20/LUK

Lądek-Zdrój, dnia 23.10.2020r.

A-PROPOL sp. z o.o. sp. k.
Biuro Projektów
ul. Rubinowa 2
44-121 Gliwice

biuro@apropol.pl


Dotyczy: pisma AP-477/1472/2020"

Szanowni Państwo,

W odpowiedzi na Państwa pismo Spółka LUK uzgadnia zabudowę studni wodomierzowej, zgodnie z załączonym schematem.

Z poważaniem

PREZES IARZĄDU
Lądeckie Usługi Komunalne
mgr Jerzy Szymiński

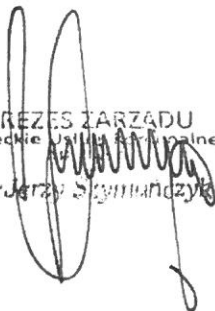

Załączniki:

1. Studnia wodomierzowa DN-400 – schemat – 1 egz.


Otrzymują:

1. Adresat – 1 egz. (zpo)
2. Aa. – 1 egz.

A-PROPOL Sp. z o.o. Sp. k.	
Data wpływu	2020-10-30
Załącznik Nr	AP-477/1576/20

Studnia wodomierzowa DN 400

Korpus wewnętrzny oraz zewnętrzny PEHD

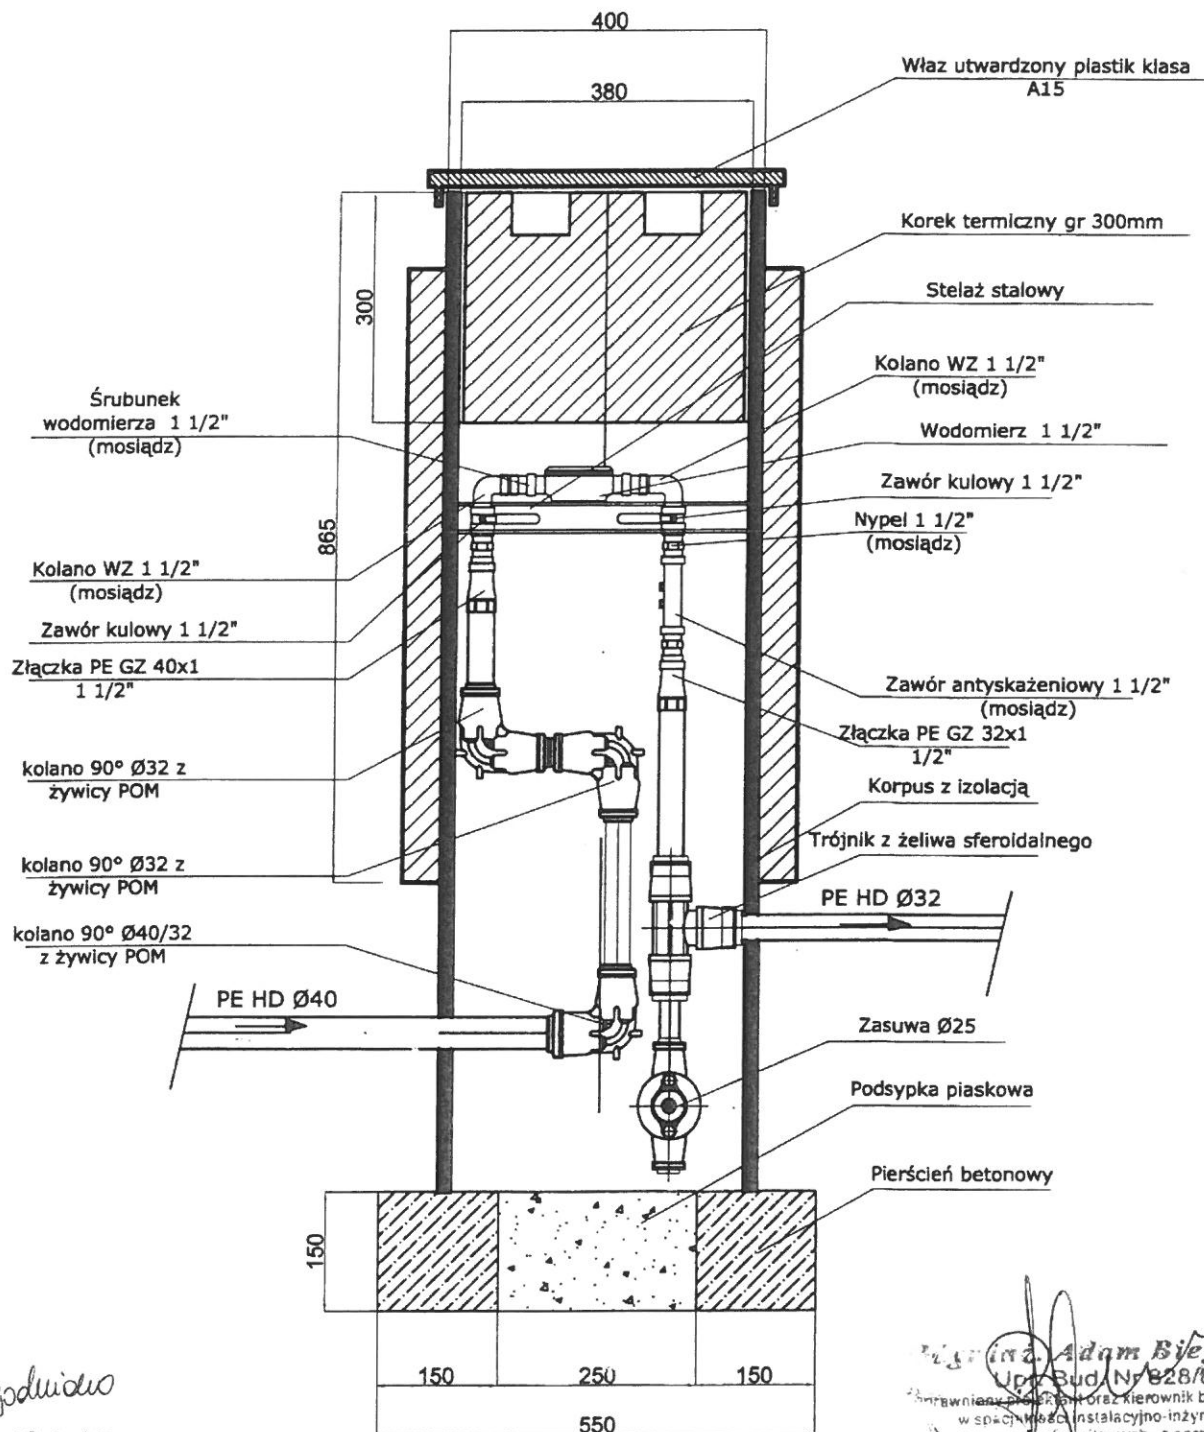

Urozdulenie
23.01.2014

KIEROWNIK
Działu Wodociągów i Kanalizacji


mgr inż. Justyna Górnica

mgr inż. Adam Biegański
Upr. Bud. Nr 828/88
Pracownia Projektowa i Kierownik budowy i robót
w sferze inżynierii instalacyjno-inżynierskiej
z zakresu sieci sanitarnych - z ograniczeniem
do projektowania i realizacji



Lądeckie Usługi Komunalne Sp. z o. o.
Fabryczna 7a, 57-540 Lądek-Zdrój
www.lukladek.pl e-mail: sekretariat@lukladek.pl
NIP 881 133 50 69 REGON 369296109

Sekretariat tel/fax 74 814 63 45
Administracja Mieszkaniowa tel. 74 814 64 69
Dział Usług Komunalnych tel. 74 814 63 58
Dział Wodociągów i Kanalizacji tel. 74 814 66 67

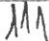L. Dz.  /02/21/LUK

Lądek-Zdrój, dnia 05.02.2021r.

A-PROPOL Sp. z o.o. sp. k.
Biuro Projektów
ul. Rubinowa 2
44-121 Gliwice

Dotyczy: uzgodnienia projektu przebudowy drogi gminnej nr 119797D – ul. Fabryczna w Lądku-Zdroju”

Szanowni Państwo,

W odpowiedzi na Państwa pismo Spółka LUK uzgadnia bez uwag projekt budowlany sieci wodociągowej oraz kanalizacji sanitarnej p.n. „Przebudowa drogi gminnej nr 119797D – ul. Fabryczna w Lądku-Zdroju”

Z poważaniem

PREZES ZARZĄDU
Lądeckie Usługi Komunalne
Sp. z o.o.
mgr Jerzy Szymińczak 

Załączniki:

1. Projekt budowlany p.n. „Przebudowa drogi gminnej nr 119797D – ul. Fabryczna w Lądku-Zdroju) nr projektu AP-7206/477/2020 sieć wodociągowa – 1 egz.
2. Projekt budowlany p.n. „Przebudowa drogi gminnej nr 119797D – ul. Fabryczna w Lądku-Zdroju) nr projektu AP-7206/477/2020 sieć kanalizacyjna – 1 egz.

Otrzymują:

1. Adresat – 1 egz. (zpo)
2. Aa. – 1 egz.

A-PROPOL Sp. z o.o. sp. k.	
Data wpływu	2021-02-15
Załącznik Nr	AP-477/396/21



Orange Polska
Hurt
Zarządzanie Zasobami Sieci i IT
Dział Zarządzania Zasobami Infrastruktury
i Obsługi Klienta w Krakowie
ul. rakowicka 51, 31-510 Kraków
tel.: 12 265 13 87

A-PROPOL Sp. z o.o. Sp. K.
ul. Rubinowa 2
44-121 Gliwice

Kraków, 08 lutego 2021r.

Numer pisma: TTISIKU-3491/RP

Temat: techniczne warunki przełożenia sieci telekomunikacyjnej kolidującej z planowaną przebudową drogi gminnej nr 119797D ul. Fabryczna w miejscowości Łądek - Zdrój

Szanowni Państwo,

w odpowiedzi na pismo nr AP-477/168/2021 dotyczące planowanej przebudowy drogi gminnej nr 119797D ul. Fabryczna w miejscowości Łądek - Zdrój informujemy, że projektowana inwestycja koliduje z istniejącą siecią telekomunikacyjną eksploatowaną przez ORANGE POLSKA S.A. (zwana dalej: „OPL”). W związku z tym należy, na koszt naruszającego stan istniejący, opracować projekt i wykonać przełożenie oraz zabezpieczenia istniejących urządzeń telekomunikacyjnych wchodzących w kolizję z projektowaną inwestycją, zwracając szczególną uwagę na normatywne odległości w zakresie zbliżeń i skrzyżowań elementów uzbrojenia terenu.

Usunięcie kolizji jest uwarunkowane spełnieniem poniższych wytycznych:

1. Wykonać przełożenie kolidującej sieci telekomunikacyjnej poza obszar kolizji. Koncepcję przełożenia należy uzgodnić w Orange Polska S.A.
Przełożenie wszystkich elementów infrastruktury telekomunikacyjnej musi być realizowane zgodnie z wymaganiami Rozporządzenia Ministra Infrastruktury z dnia 26 października 2005r. w sprawie warunków technicznych, jakim powinny odpowiadać telekomunikacyjne obiekty budowlane i ich usytuowanie (Dz.U. z 2005r, nr 219, poz.1864 z późn. zmianami);
2. W miejscach skrzyżowań z jezdnią doziemne kable telekomunikacyjne należy zabezpieczyć rurą ochronną grubościenną przez całą szerokość jezdni.
3. Wykonywanie prac na sieci OPL bez zgłoszenia jest naruszeniem własności OPL i będzie zgłaszane organom ścigania .
4. W przypadku prowadzenia prac niezgodnie z wydanymi warunkami technicznymi oraz uzgodnieniami, Orange Polska S.A. zastrzega sobie prawo zgłoszenia takiej okoliczności organom nadzoru budowlanego w celu wszczęcia postępowania wskazanego w art.94 ustawy z dnia 7 lipca 1994r. Prawo budowlane (Dz.U. z 2018r., poz. 1202) lub w celu wszczęcia postępowania mandatowego określonego w § 2 Rozporządzenia Prezesa Rady Ministrów w sprawie nadania pracownikom organów nadzoru budowlanego uprawnień do nakładania grzywien w drodze mandatu karnego z dnia 16 października 2002r. (Dz. U. Nr 174, poz. 1423).

A-PROPOL Sp. z o.o. Sp. K.	
Data wpływu	2021-02-19
Zoł. 1	Nr AP 477/431/24

5. Wszystkie prace projektowe i wykonawcze powinny być wykonane tak aby w wyniku realizacji przełożenia infrastruktury telekomunikacyjnej nie doszło do zwiększenia wartości urządzeń i zachowane zostaną dotychczasowe właściwości użytkowe i parametry techniczne urządzeń.
6. Przebudowywaną sieć należy projektować na terenie, który jest własnością Inwestora. W przypadku, gdy nie będzie takiej możliwości i sieć zostanie zaprojektowana na gruntach osób trzecich, Inwestor zobowiązany jest zapewnić zgodę właściciela działki na lokalizację infrastruktury telekomunikacyjnej oraz dostęp do infrastruktury w celu jej konserwacji i utrzymania na rzecz ORANGE POLSKA S.A. Zobowiązany jest również do pokrycia jej kosztów. W przeciwnym razie wszelkie roszczenia osób fizycznych i prawnych z tytułu posadowienia sieci na gruntach osób trzecich będą obciążały Inwestora;
7. Ponadto informujemy, że na obszarze objętym przedmiotowym zadaniem inwestycyjnym istnieje prawdopodobieństwo występowania niezainwentaryzowanych urządzeń teletechnicznych. Jeżeli w trakcie wizji lokalnej, dokonywanej przez projektanta, zostaną stwierdzone różnice pomiędzy danymi otrzymanymi z OPL a stanem w terenie, należy je niezwłocznie zgłosić do OPL, uzgodnić z właścicielem urządzeń teletechnicznych (sieci).
8. Roboty budowlano – montażowe w obrębie sieci telekomunikacyjnej wykonywać zgodnie z normami i przepisami obowiązującymi w budownictwie łączności, ręcznie (bez użycia ciężkiego sprzętu) i pod nadzorem upoważnionego przedstawiciela ORANGE POLSKA S.A.
9. Lokalizację w terenie podziemnej infrastruktury telekomunikacyjnej należy potwierdzić za pomocą poprzecznych przekopów kontrolnych. W sposób widoczny, wytyczyć i oznakować przebiegi infrastruktury telekomunikacyjnej. W przypadku odkrycia w trakcie robót ziemnych infrastruktury telekomunikacyjnej nienaniesionej na planie, należy ją zabezpieczyć na koszt inwestora i powiadomić przedstawiciela OPL Dostarczanie i Serwis Usług, Obsługa Techniczna Klienta w Krakowie oraz inspektora nadzoru.
10. Realizacja powyższych prac może odbywać się na podstawie uzgodnionej i zaakceptowanej podczas Narady Koordynacyjnej dokumentacji projektowej, oraz zatwierdzonego przez OPL projektu wykonawczego i kopii projektu budowlanego w części telekomunikacyjnej, zawierającego potwierdzenie zgodności z oryginałem. Projekt wykonawczy (w 2 egzemplarzach + płyta CD) i budowlany (w 1 egzemplarzu + płyta CD) proszę składać do zatwierdzenia w Dziale Zarządzania Zasobami Infrastruktury i Obsługi Klienta w Krakowie ul. Dauna 66
11. Dokumentacja projektowa, będzie mogła być zaopiniowana tylko po przedstawieniu kopii pełnej dokumentacji budowlanej i wykonawczej w zakresie sieci telekomunikacyjnej
12. Zapytania dotyczące uszczegółowienia warunków technicznych w zakresie istniejącej infrastruktury teletechnicznej podlegającej przełożeniu/zabezpieczeniu należy kierować na adres e-mail: ZZSS.przebudowa.infrastruktury.Krakow@orange.com podając w tytule lub treści maila nr warunków technicznych których dotyczy zapytanie.
Sprawę prowadzą Robert Podgórski w zakresie kanalizacji i linii miedzianych oraz Robert Malinowski w zakresie kabli światłowodowych.
Po otrzymaniu danych projektant zobowiązany jest do ich weryfikacji w terenie.
13. Przekazane dane nie zwalniają projektanta od dokonania wizji lokalnej w terenie. Roboty budowlano – montażowe w zakresie infrastruktury telekomunikacyjnej należy realizować po uzyskaniu zgody w OPL na prace planowe oraz zlecić wyłącznie firmie specjalizującej się w robotach teletechnicznych, która posiada udokumentowane doświadczenie w budownictwie telekomunikacyjnym.
Jednocześnie do wykonania prac budowlanych branży telekomunikacyjnej rekomendujemy firmę:
 - Firma Partnerska "NEXOTECH" S.A. (62-030 Luboń; Magazynowa 6 tel. 512 385 221), która kompleksowo konserwuje infrastrukturę telekomunikacyjną stanowiącą własność OPL, posiada certyfikaty ISO 9001 gwarantujące wysoką jakość prac oraz duże doświadczenie w prowadzeniu prac telekomunikacyjnych.
 - Firma Partnerska Orange Polska Teltech Sp. z o.o.(ul. Bartłomieja 2 02 – 683 Warszawa, tel. 22 549 01 11), która prowadzi zadania inwestycyjne na rzecz Orange Polska S.A, posiada certyfikaty ISO 9001 gwarantujące wysoką jakość prac oraz duże doświadczenie w prowadzeniu prac telekomunikacyjnych.

Informujemy, że prace związane z przełączeniem czynnych kabli miedzianych i światłowodowych, mających bezpośredni wpływ na jakość dostarczanych przez OPL usług, może zrealizować wyłącznie wskazana powyżej firma.

OPL zastrzega sobie prawo do odmowy wydania zgody na prowadzenie prac związanych z budową lub przebudową sieci, gdy jako wykonawca wskazany będzie podmiot, który w okresie ostatnich 24 miesięcy wyrządził dla OPL szkodę poprzez niewykonanie lub nienależyte wykonanie umowy dotyczącej sieci OPL lub z którym w tym okresie OPL rozwiązała taką umowę lub odstąpiła od niej z winy tego wykonawcy.

14. W przypadku uszkodzenia infrastruktury teletechnicznej, w szczególności w wyniku niedotrzymania wymagań i warunków określonych w niniejszym dokumencie, OPL obciąża sprawcę pełnymi kosztami naprawy oraz odszkodowaniem za straty związane między innymi z wypłaconymi bonifikatami i karami wynikającymi z zawartych przez OPL umów z klientami, a także innymi karami administracyjnymi. Łączna wysokość roszczeń OPL w stosunku do sprawcy uszkodzenia może sięgać nawet kwoty kilkuset tysięcy złotych polskich.
15. Inwestor zobowiązany jest przed rozpoczęciem prac, których dotyczą niniejsze warunki techniczne pisemnie wystąpić z wyprzedzeniem co najmniej 14 dni roboczych z wnioskiem o nadzór właścicielski i formalne przekazanie infrastruktury do przełożenia. Przedstawiciele OPL i Inwestora sporządzają protokół przekazania infrastruktury do przełożenia. Zasady wykonywania przez OPL odpłatnego nadzoru właścicielskiego i odbioru końcowego, cennik oraz wzór wniosku o nadzór właścicielski wskazano na stronie www.orange.pl/wniosekonadzor. Jeżeli wniosek dotyczy rozpoczęcia prac na sieci miedzianej (Cu) i zasobach wspólnych (Cu i optotelekomunikacyjnej), wniosek należy kierować na adres:

Orange Polska S.A.
Obsługa Techniczna Klienta w Wrocławiu
Wydział Utrzymania Usług i Infrastruktury 1- Wrocław
Al. Wolności 7
62-800 Kalisz
e-mail: DISU.RWWUilWroclaw@orange.com

W przypadku planowania prowadzenia prac na sieci optotelekomunikacyjnej o terminie rozpoczęcia prac należy powiadomić z wyprzedzeniem 34 dni roboczych, wniosek należy skierować na adres:

Orange Polska S.A.
Wydział Zarządzania Dostępem do Infrastruktury dla Procesów Biznesowych
Olsztyn 10-449
Aleja Marszałka Józefa Piłsudskiego 63a
email: ZZSS.Prace.Planowe@orange.com

16. Dla prac realizowanych na infrastrukturze telekomunikacyjnej będącej własnością OPL należy spełnić wymóg znakowania miejsca prowadzenia prac tablicą informacyjną zawierającą dane Inwestora i kontakt, nazwę firmy realizującej przebudowę i kontakt, numer zgłoszenia nadany przez OPL. Przekazanie takiej tablicy następuje na zasadach określonych w Dodatkowych Wymaganiach stanowiących załącznik do warunków technicznych.
17. Zakończone prace związane z przebudową infrastruktury OPL należy zgłosić do odbioru komórkom wskazanym w punkcie 12 co najmniej 3 dni przed planowanym odbiorem.
18. Inwestor po zakończeniu prac zwróci OPL przełożoną infrastrukturę telekomunikacyjną oraz przekaze:
- komplet dokumentacji powykonawczej w postaci tradycyjnej oraz elektronicznej w formacie PDF na adres wskazany w punkcie 7 Warunków na 5 dni przed planowanym odbiorem prac.
 - szkice inwentaryzacji geodezyjnej infrastruktury telekomunikacyjnej potwierdzone przez geodetę i określi graniczny termin dostarczenia kopii mapy z inwentaryzacją geodezyjną wprowadzoną do zasobów geodezyjnych starostwa powiatowego.
 - 1) Szczegółowy plan sytuacyjny w skali 1:1000 lub 1:500

2) Inne w zależności od Zarządcy drogi np.: wypis z KRS.

Przepisanie czasowej decyzji na umieszczenie urządzeń infrastruktury na OPL zostanie wykonane po pozytywnym odbiorze technicznym i podpisaniu protokołu odbioru wykonanych prac. W przypadku gdy w wyniku prac nie będzie wymogu wydania decyzja administracyjnej na umieszczenie urządzeń infrastruktury, dokumentacja powykonawcza musi zawierać oświadczenie Inwestora o braku wymogu wydania decyzji jak wyżej. Wszelkie konsekwencje finansowe wynikające z błędnie podanych informacji w dokumentacji lub jej nie przekazaniu w zakresie decyzji administracyjnych skutkują obciążeniem inwestora.

- Z czynności przekazania przełożonej infrastruktury telekomunikacyjnej sporządzony zostanie protokół odbioru technicznego,
- Protokół odbioru technicznego winien być podpisany, przy udziale zainteresowanych stron: Inwestora, Wykonawcy i przedstawiciela OPL

19. Niniejsze warunki techniczne ważne są przez okres 12 miesięcy od dnia ich wydania. OPL zastrzega sobie możliwość zmiany zajętości kanalizacji posadowionej w obszarze planowanej inwestycji w związku z prowadzoną działalnością operacyjną. W przypadku zamiaru rozpoczęcia lub kontynuowania prac projektowych po wygaśnięciu ważności warunków, należy wystąpić do OPL o ich prolongatę bądź wystawienie nowych.

20. Na zakres wykonanych prac ujęty w zaopiniowanym projekcie technicznym Inwestor udzieli OPL gwarancji na okres 36 miesięcy liczony od dnia podpisania protokołu odbioru technicznego przełożonej infrastruktury telekomunikacyjnej.


Integralną część warunków technicznych stanowią Dodatkowe Wymagania OPL stanowiące załącznik do warunków technicznych. Podmiot występujący z wnioskiem o wydanie powyższych warunków technicznych zobowiązany jest do zapoznania się i stosowania Wymagań w trakcie realizacji inwestycji dla której warunki techniczne zostały wydane.

Dodatkowe Wymagania OPL dostępne są również na stronie www.orange.pl/wniosek nadzor.

UWAGA:

Informujemy, że w obszarze działań inwestycyjnych mogą znajdować się elementy infrastruktury telekomunikacyjnej (kable szafy, puszkki) będące pod **napięciem niebezpiecznym**. Elementy te oznaczone są przywieszkami koloru czerwonego, zawierającymi informację o występowaniu napięcia niebezpiecznego. W dokumentacji projektowej należy umieścić Informację o możliwości występowania na trasie/w relacji projektowanego zasobu, elementów infrastruktury z napięciami niebezpiecznymi i konieczności zachowania szczególnych środków ostrożności podczas pracy na/w zbliżeniu z nimi. Osoby przystępujące do wykonywania prac na tak oznakowanych elementach infrastruktury w których występują napięcia niebezpieczne, powinny posiadać aktualne uprawnienia SEP (E) oraz zobowiązane są do przestrzegania Instrukcji BHP.

Z poważaniem

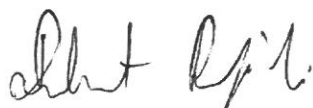

Robert Podgórski
Starszy Specjalista
Ds. Zasobów Infrastruktury

Załączniki:

- wymagania dodatkowe w Orange Polska S.A.

Dodatkowe wymagania i informacje Orange Polska S.A.

1. Infrastruktura do przełożenia należy projektować na terenie do którego inwestor ma prawo dysponowania nieruchomością. W przypadku, gdy nie będzie takiej możliwości i sieć zostanie zaprojektowana na gruntach osób trzecich, Inwestor zobowiązany jest zapewnić zgodę właściciela działki na lokalizację infrastruktury telekomunikacyjnej oraz dostęp do infrastruktury w celu jej konserwacji i utrzymania na rzecz OPL. Zobowiązany jest również do pokrycia kosztów tych zgód oraz zapewnienia dostępu do przekładanych urządzeń. W przeciwnym razie wszelkie roszczenia osób fizycznych i prawnych z tytułu posadowienia sieci na gruntach osób trzecich będą obciążały Inwestora;
2. W przypadku zmiany rzędnych terenu należy uwzględnić regulację poziomu istniejącej infrastruktury telekomunikacyjnej doziemnej z zachowaniem normatywnego przykrycia, w stosunku do projektowanej niwelety. W przypadku zmian rzędnych terenu należy uwzględnić regulację poziomu istniejącej infrastruktury telekomunikacyjnej napowietrznej, z zachowaniem normatywnej wysokości w stosunku do projektowanej niwelety;
3. Dokumentacja projektowa powinna zostać sporządzona i sprawdzona przez osoby posiadające odpowiednie uprawnienia do projektowania infrastruktury telekomunikacyjnej, zgodnie z wymaganiami ustawy z dnia 7 lipca 1994r. Prawo Budowlane (Dz.U. 1994, nr 89, poz.414 z późn. zmianami) , a także zawierać oświadczenie, o którym mowa art. 20 ust. 4 ustawy Prawo Budowlane;
4. Zgłoszenie zamiaru prowadzenia prac powinno zawierać m.in.:
 - informacje o wykonawcy robót – imię i nazwisko oraz numeru telefonu do kierownika robót
 - certyfikat jakości z serii ISO 9000 lub inny równoważny dokument wydany przez podmiot uprawniony do kontroli jakości w zakresie robót budowlanych- jeśli wykonawca posiada;
 - uprawnienia kierownika budowy oraz aktualny wpis do Izby Inżynierów,
 - harmonogram robót oraz miejsce prowadzenia prac,
 - jeden komplet dokumentacji projektowej (wraz z kopią zatwierdzenia projektu przez OPL oraz kopią pozwolenia na budowę),
 - inne dokumenty określone na etapie projektowania.W odpowiedzi na złożony wniosek/zamiar rozpoczęcia robót/ przedstawiciel Inwestora (wykonawcy) otrzymuje od komórki OPL, do której kierowany był wniosek, numer zgłoszenia, pod którym wniosek został zarejestrowany. Po zgłoszeniu terminu rozpoczęcia prac, OPL wskaże upoważnionego przedstawiciela w celu sprawowania odpłatnego nadzoru nad prowadzonymi robotami i ochroną infrastruktury teletechnicznej oraz dokonania odpłatnego odbioru końcowego.
5. Informujemy, że OPL po przekazaniu infrastruktury do przełożenia może realizować prace wynikające z potrzeb utrzymaniowych - zobowiązań wobec klientów OPL dotyczących bezpieczeństwa i jakości usług oraz dostarczania usług klientom - skutkujących możliwością pojawienia się dodatkowych kabli w kanalizacji kablowej OPL, które nie zostały wyspecyfikowane w wydanych Warunkach Technicznych oraz uzgodnionej dokumentacji projektowej.
6. Opłaty za świadczony nadzór, nalicza się od chwili przybycia na plac budowy przedstawiciela OPL zgodnie z przekazanym zawiadomieniem Inwestora do chwili zakończenia robót wymagających nadzoru. Opłaty naliczane są za cały okres pobytu przedstawiciela OPL. Potwierdzeniem sprawowania nadzoru lub wykonania odbioru końcowego jest Protokół Odbioru Końcowego/Nadzoru Właścicielskiego. Protokół podpisują przedstawiciele OPL i Inwestora. W przypadku odmowy podpisania przez przedstawiciela Inwestora Protokołu OPL zastrzega sobie prawo jednostronnego podpisania dokumentu. Przedstawiciel OPL wskazuje w Protokole Odbioru przyczynę odmowy podpisania dokumentu przez przedstawiciela Inwestora. Protokół jest podstawą naliczenia opłat za sprawowanie odpłatnego nadzoru lub odbioru końcowego.
7. Szczegóły dotyczące prowadzenia nadzorów i odbiorów końcowych oraz cennik tych usług można znaleźć na www.orange.pl/wniosek nadzor.
8. Dla robót realizowanych na infrastrukturze telekomunikacyjnej stanowiącej własność OPL należy spełnić wymóg znakowania miejsca prowadzenia prac tablicą informacyjną zawierającą: dane Inwestora i kontakt, nazwę firmy realizującej przebudowę i kontakt do tej firmy oraz numer zgłoszenia nadany przez OPL.
 - a. tablica informacyjna przekazywana jest przez przedstawiciela OPL:
 - przedstawicielowi inwestora (wykonawcy) na etapie przekazania infrastruktury do przełożenia lub
 - przedstawicielowi inwestora (wykonawcy) na etapie rozpoczęcia świadczenia nadzoru nad realizowanymi robotami, dla przypadku, gdy realizowane prace nie wymagają przekazania infrastruktury OPL;
 - b. przedstawiciel inwestora zgłasza zamiar prowadzenia prac wysyłając wniosek o nadzór na wskazany w punkcie 12 wydanych Warunków Technicznych adres właściwej komórki uzupełniając przekazywany zakres informacji o dane dotyczące:
 - miejsca prowadzenia prac,
 - terminu rozpoczęcia i zakończenia prac,
 - nazwiska i numeru telefonu do kierownika robót,
 - c. w odpowiedzi na złożony wniosek/zamiar rozpoczęcia robót/ przedstawiciel Inwestora (wykonawcy) otrzymuje od komórki OPL, do której kierowany był wniosek numer zgłoszenia, pod którym wniosek został zarejestrowany,
 - d. wykonawca robót uzupełnia tablicę informacyjną (zgodnie z poniższym standardem tj.: dane uzupełniane dużymi literami, w sposób trwały, pisakiem koloru czarnego, ścieralnym) wprowadzając następujące dane
 - nazwę firmy - wykonawcę, lub podwykonawcę prac,
 - imię i nazwisko kierownika robót,
 - numer telefonu komórkowego do kierownika robót,
 - numer zgłoszenia, pod którym wniosek został zarejestrowany,
 - e. wykonawca uzupełnia zapisy na tablicy informacyjnej i umieszcza ją w widocznym miejscu np.: na zastawach ochronnych lub za przednią szybą od strony kierowcy w samochodzie wykonawcy znajdującym się na miejscu/w pobliżu wykonywanych prac,
 - f. po zakończeniu prac oraz usunięciu wprowadzonych zapisów, tablica informacyjna podlega zwrotowi do OPL. Sposób zwrotu tablicy informacyjnej należy uzgodnić z przedstawicielem OPL w momencie przekazania tablicy.

Polska Spółka Gazownictwa sp. z o.o.
Oddział Zakład Gazowniczy we Wrocławiu
ul. Ziębicka 44, 50-507 Wrocław
tel. 71 364 95 05, faks 71 336 71 06

Sekcja Zarządzania Majątkiem Sieciowym
Ul. Wrocławska 2, 58-309 Wałbrzych
tel. 74 842 72 11
pawel.bednarski@psgaz.pl

Pan Adam Biegański
Biuro Projektów A-PROPOL Sp. z o.o.
Ul. Rubinowa 2
44-121 Gliwice

Wasz znak: AP-477/1336/2020
Nasz znak: PSGWR.ZMSZ.763.170.PB.20

Wałbrzych, 21.10.2020


Dot.: uzgodnienia branżowego pn. "Przebudowa drogi gminnej nr 119797D – ul. Fabryczna w Łądku-Zdroju

Szanowny Panie,

W odpowiedzi na przedłożony projekt zagospodarowania terenu z dnia 21.09.2020 r. dotyczący uzgodnienia zadania jak w tytule, Polska Spółka Gazownictwa sp. z o. o. Oddział Zakład Gazowniczy we Wrocławiu informuje, że uzgadnia przedsięwzięcie budowlane w zakresie kolizji z infrastrukturą gazową i informuje, co następuje :

1. W zakresie planowanej inwestycji znajduje się :
 - czynna sieć gazowa niskiego ciśnienia PN 10 kPa, w tym :
 - gazociągi : DN 50, 80, 100, 150, 350 stal (budowa przed 2001r., częściowo wybudowane po 2001r.). Sieć gazowa n/c jest przeznaczona do modernizacji, a planowane prace mogą być realizowane nie wcześniej niż w 2022 roku,
 - przyłącza : DN 40, 50 stal, De 90 PE (budowa przed 2001r.), DN 50 stal, De 63 PE (budowa po 2001r.),
 - czynna sieć średniego ciśnienia PN 0,5 MPa, w tym :
 - gazociągi : De 125, 160, 225 PE (budowa przed 2001r.), DN150 stal,
 - przyłącze : De 25 PE (budowa po 2001r.),
 - sieć gazowa wyłączona z eksploatacji,
zgodnie z załącznikiem mapowym.

Ze względu na brak na mapie niektórych odcinków sieci gazowej, zaznaczono orientacyjny ich przebieg. W celu ustalenia bliższych informacji o ich usytuowaniu należy kontaktować się z Ośrodkiem Geodezyjnym lub Gazownią w Kłodzku.
2. Dla istniejącej czynnej sieci gazowej należy zachować właściwe strefy kontrolowane wg Rozporządzenia Ministra Gospodarki z dnia 26.04.2013 r. w sprawie warunków technicznych, jakim powinny odpowiadać sieci gazowe i ich usytuowanie (Dz.U. poz. 640 z dnia 04.06.2013 r.)

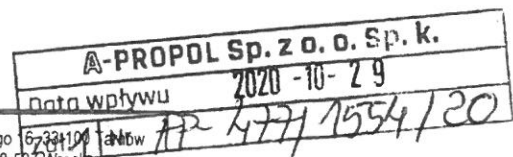

3. W odległości nie mniejszej niż 1,0 m od osi sieci gazowej nie wolno prowadzić robót ziemnych sprzętem mechanicznym zgodnie z Rozporządzeniem Ministra Infrastruktury z dnia 6 lutego 2003 r. w sprawie bezpieczeństwa i higieny pracy podczas wykonywania robót budowlanych (Dz. U. Nr 47, poz. 401 z dnia 19.03.2003 r.).
4. Miejsca zbliżeń i skrzyżowań z ww. siecią należy zabezpieczyć zgodnie z obowiązującymi przepisami.
5. W wyniku prowadzonych robót nie może nastąpić znaczne wypłylenie ani zagłębienie istniejącego gazociągu. Istniejące studzienki na sieci gazowej należy podnieść do poziomu projektowanego chodnika lub drogi. W przypadku zmiany niwelety terenu zaprojektować i wykonać przełożenie gazociągu na właściwą głębokość, na własny koszt, po uprzednim uzyskaniu warunków w Zakładzie Gazowniczym we Wrocławiu w Sekcji Zarządzania Majątkiem Sieciowym w Wałbrzychu.
6. Prace należy prowadzić w sposób wykluczający uszkodzenie sieci gazowej lub urządzeń gazowych.
7. W przypadku uszkodzenia sieci gazowych lub urządzenia gazowego Inwestor ponosi koszty:
 - usunięcia uszkodzenia,
 - strat gazu spowodowanych uszkodzeniem,
 - przekroczenia mocy umownej na punktach wejścia do systemu dystrybucyjnego,
 - odszkodowania dla odbiorców z tytułu przerw w dostawie gazu,
 - naprawy urządzeń pomiarowych na punktach wejścia do systemu dystrybucyjnego.
8. Nie wyklucza się istnienia innych sieci gazowych nie wskazanych na planie sytuacyjno-wysokościowym, które nie były zgłoszone do odbioru w PSG sp. z o.o. i nie zostały zainwentaryzowane zarówno przez PSG sp. z o.o. jak i przez firmę geodezyjną.
9. O terminie rozpoczęcia robót należy bezwzględnie powiadomić pisemnie **Gazownię w Kłodzku** pod adresem ul. Fabryczna 1, 57-300 Kłodzko, tel. 748621601.
Całość prac związanych z projektowaną inwestycją prowadzić w porozumieniu i pod nadzorem ww. Gazowni.
10. Każdorazowe odkrycie czynnej sieci gazowej należy przed zasypaniem zgłosić do ww. Gazowni.
11. Podczas wykonywania robót ziemnych w przypadku uszkodzenia taśmy ostrzegawczej należy ją przywrócić do stanu pierwotnego.
12. Niniejsze uzgodnienie wraz z załącznikiem ważne jest do dnia **21.10.2021 r.** o ile wcześniej nie zostanie rozpoczęta przedmiotowa inwestycja.

Informujemy, że za wykonaną usługę uzgodnienia projektu zagospodarowania terenu w zakresie obcych branż zostanie wystawiona faktura, zgodnie z obowiązującym „Cennikiem Usług Pozataryfowych”, który jest ogólnodostępny na stronie www.psgaz.pl/cenniki.

Obowiązek informacyjny wynikający z Rozporządzenia Parlamentu Europejskiego i Rady (UE) 2016/679 z 27 kwietnia 2016 roku, w sprawie ochrony osób fizycznych w związku z przetwarzaniem danych osobowych i w sprawie swobodnego przepływu takich danych, jest udostępniony na stronie : <https://www.psgaz.pl>

Z poważaniem

Otrzymują :

1. Adresat + załącznik (PZT 1 egz.)
2. Gazownia w Kłodzku
3. ZMSZ a/a

KIEROWNIK
Sekcja Zarządzania Majątkiem
Sieciowym
Magdalena Kawaler-Juszczyk

Adres do korespondencji:

TAURON Dystrybucja S.A.
Oddział w Wałbrzychu
Region Kłodzko
ul. Objazdowa 8, 57-300 Kłodzko
tel. +48 74 86 52 400
fax +48 74 86 73 393
e-mail: klodzko.rd@tauron-dystrybucja.pl



Kłodzko, dn. 09.02.2021

TD / OWB / OMD / 2020-02-09/ 0000003

Barcode 1039951725

1040922829



**Biuro Projektów
A-PROPOL Sp. z o.o.
ul. Rubinowa 2
544-121 Gliwice**

Dotyczy: wniosku o uzgodnienie branżowe – przebudowa drogi gminnej nr 119797D ul. Fabryczna w Łądku - Zdroju.

Odpowiadając na wniosek z dnia 20.01.2021 informujemy, że na wskazanym terenie nie posiadamy urządzeń elektroenergetycznych WN.

Na załączonych planach naniesiono orientacyjne przebiegi kabli SN i nN, wraz z klauzulami informacyjnymi umieszczonymi na odwrocie map, do których należy się bezwzględnie stosować.

Istniejące na wskazanym terenie linie napowietrzne nN należy zinwentaryzować we własnym zakresie.

Wszelkie zblżenia i skrzyżowania projektowanej inwestycji z urządzeniami TAURON Dystrybucja S.A. należy wykonać zgodnie z ogólnie obowiązującymi przepisami i normami.

Dokładne położenie naniesionych kabli (w miejscach kolizji) należy ustalić za pomocą przekopów kontrolnych, wykonanych ręcznie (bez użycia sprzętu mechanicznego).

W przypadku prac w pobliżu urządzeń TAURON Dystrybucja S.A. należy wystąpić o nadzór nad prowadzonymi robotami do Spółki TAURON Dystrybucja S.A. Oddział w Wałbrzychu, ul. Wysockiego 11, 58-300 Wałbrzych w zakresie linii nN i SN.

Ponadto informujemy, że na danym terenie mogą znajdować się urządzenia elektroenergetyczne i teletechniczne niebędące własnością TAURON Dystrybucja S.A. Oddział w Wałbrzychu.

W celu określenia własności sieci oświetlenia ulicznego i ewentualnego wydania warunków przebudowy wniosek został przekazany do TAURON Nowe Technologie S.A. Biuro Obsługi Oświetlenia Wrocław.

Ważność uzgodnienia ustala się na okres dwóch lat, licząc od daty niniejszego pisma.

Sprawę prowadzi:


Klonowski Krzysztof, tel. 748652408, krzysztof.klonowski@tauron-dystrybucja.pl

Otrzymują

- 1) Adresat
- 2) a/a OMD4 / KK

TAURON Dystrybucja S.A.
ul. Podgórska 25A
31-035 Kraków

NIP: 611 020 28 60, REGON: 230179216
Kapitał zakładowy (wpłacony): 511 925 759,22 zł
Sąd Rejonowy dla Krakowa Śródmieścia
XI Wydział Gospodarczy Krajowego Rejestru Sądowego
pod numerem KRS: 0000073321

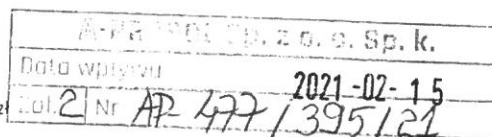

www.tauron-dystrybucja.pl

Adres do korespondencji:

TAURON Dystrybucja S.A.
Oddział w Wałbrzychu
Region Kłodzko
ul. Objazdowa 8, 57-300 Kłodzko
tel. +48 74 86 52 400
fax +48 74 86 73 393
e-mail: klodzko.rd@tauron-dystrybucja.pl



Załączniki:

1 egz. mapy

Wytyczne do zabezpieczenia kabli

Z poważaniem

TAURON Dystrybucja S.A.
Oddział w Wałbrzychu
Specjalista ds. Instalacji

Krzysztof Klonowski

Otrzymują

- 1) Adresat
- 2) a/a OMD4 / KK

TAURON Dystrybucja S.A.
ul. Podgórska 25A
31-035 Kraków

NIP: 611 020 28 60, REGON: 230179216
Kapitał zakładowy (wpłacony): 511.925.759,22 zł
Sąd Rejonowy dla Krakowa Śródmieścia
XI Wydział Gospodarczy Krajowego Rejestru Sądowego
pod numerem KRS: 0000073321


www.tauron-dystrybucja.pl

WYTYCZNE DO ZABEZPIECZENIA KABLI

(dotyczy Uzgodnienia branżowego nr OMD4.3/28/2021)

1. Kable elektroenergetyczne będące w kolizji poprzecznej z planowaną inwestycją należy zabezpieczyć dzieloną rurą osłonową przepustu wychodzącego po 0,5 m poza jezdnię / wjazd / chodnik / oś obiektu liniowego.
2. Należy stosować następujące średnice rur ochronnych:
 - a) Dla kabli 1 kV rury o średnicy minimum 110mm koloru niebieskiego.
 - b) Dla kabli SN rury minimum 160mm koloru czerwonego.
3. W przypadku występowania kabli elektroenergetycznych zabrania się prowadzenia robót ziemnych sprzętem mechanicznym w odległości mniejszej niż 2 m od kabla zlokalizowanego przekopem kontrolnym. Kable można odkopać tylko do strefy ochronnej tj. folii lub cegły – zabrania się odkrywania czynnych kabli energetycznych.
4. Należy uzyskać zgodę na wymagane odpłatne wyłączenia odpowiednich urządzeń energetycznych oraz ustalić nadzór służb energetycznych.
5. Wszelkie prace na istniejących urządzeniach energetycznych będących własnością TAURON Dystrybucja S.A. należy wykonywać z zachowaniem szczególnych środków ostrożności pod nadzorem służb energetycznych TAURON Dystrybucja S.A. Oddział w Wałbrzychu, a następnie zgłosić celem dokonania odbioru robót zanikowych.
6. Prace przy urządzeniach energetycznych powinny być wykonywane przez pracowników posiadających odpowiednie kwalifikacje, zgodnie z obowiązującymi normami i przepisami.
7. W przypadku wystąpienia niewystarczającej głębokości położenia istniejących kabli energetycznych – zgodnie z wymogami obowiązujących przepisów i norm – oraz innych utrudnień technicznych (np. mufy) należy przewidzieć możliwość przełożenia kabla/kabli energetycznych poprzez wykonanie wstawek kablowych. W takim przypadku należy wystąpić z wnioskiem o określenie nowych warunków technicznych usunięcia kolizji sieci elektroenergetycznej.
8. W przypadku skrzyżowania projektowanych sieci (gazowej, wodociągowej, ciepłowniczej itp.) z istniejącymi kablami SN, należy przedłożyć do uzgodnienia w TAURON Dystrybucja S.A. (Wydział Eksploatacji) projekt techniczny (stanowiący element dokumentacji projektowej projektowanej inwestycji) z zaznaczeniem sposobu (typu i długości rur ochronnych) oraz miejsca zabezpieczenia kabli elektroenergetycznych.

Z poważaniem

TAURON Dystrybucja S.A.
Oddział w Wałbrzychu
Specjalista ds. Eksploatacji

Krzysztof Krawczyk

Adres do korespondencji:
TAURON Obsługa Klienta sp. z o.o.
ul. Lwowska 23
40-389 Katowice

info@tauron-dystrybucja.pl
Infolinia: +48 32 606 0 616



Wałbrzych, 2021-02-15

Nr warunków: WP/017205/2021/O04R04

Gmina Łądek-Zdrój
Rynek 31
57-540 ŁĄDEK-ZDRÓJ

WARUNKI PRZYŁĄCZENIA

Wnioskodawca:

Gmina Łądek-Zdrój

Rynek 31
57-540 ŁĄDEK-ZDRÓJ

Obiekt:

Oświetlenie uliczne

Adres przyłączanego obiektu:

ul. Fabryczna
57-540 Łądek-Zdrój

Odpowiadając na wniosek z dnia 2021-02-15, informujemy, że zapewniamy przyłączenie do sieci TAURON Dystrybucja SA i dostawę energii elektrycznej o mocy przyłączeniowej:

Przyłączy 1: **1,0 kW** dla zasilania podstawowego, w **V** grupie przyłączeniowej, na poniższych warunkach.

IA. Wymagania techniczne - przyłączy 1 (zasilanie podstawowe)

1. Miejsce przyłączenia: Stacja SN/nN WBK87702, Obwód nN X-2 z WBK87702 słup obwodu X-2 słup nr WBK126409.
2. a) Miejsce dostarczania energii elektrycznej: Zaciski prądowe wyjściowe aparatu zalicznikowego.
b) Miejsce rozgraniczenia własności urządzeń elektroenergetycznych: Zaciski prądowe wyjściowe aparatu zalicznikowego.
3. Przyłączenie obiektu do sieci wymaga:
 - a) w zakresie przyłącza:
Zabudowanie zestawu złączowo - pomiarowego ZK1e-1P-S zlokalizowanego na słupie OSD **obok (budynku Fabryczna 2A, lokalizację uzgodnić z wnioskodawcą)** w miejscu dostępnym dla obsługi, odpowiadającego wymaganiom określonym w OSD, wyposażonego w rozłącznik bezpiecznikowy o prądzie znamionowym wkładki 50 A oraz wyłącznik instalacyjny nadprądowy (bez członu zwarciovego),,
 - b) w zakresie sieci: brak prac po stronie Tauron Dystrybucja S.A.,
 - c) w zakresie przyłączanych urządzeń, instalacji Wnioskodawcy: od projektowanego złącza kablowo-pomiarowego ułożyć wewnętrzną linię zasilającą (wlz) oraz wykonać instalację elektryczną odbiorczą. Wpięcie wewnętrznej linii zasilającej do złącza należy do zakresu prac inwestora.
4. Układ pomiarowo-rozliczeniowy na napięciu 0,4 kV:
 - a) rodzaj układu: bezpośredni,
 - b) miejsce zainstalowania: w zestawie złączowo-pomiarowym zlokalizowanym w granicy działki.

5. Zabezpieczenia główne:
 - a) prąd znamionowy: 3x6 A,
 - b) rodzaj: wyłącznik instalacyjny nadprądowy (bez członu zwarciovego),
 - c) lokalizacja: w zestawie złączowym zlokalizowanym w granicy działki.
6. Dla doboru aparatury, spodziewaną wartość prądu zwarcia w miejscu dostarczania energii elektrycznej przyjąć wg obliczeń, jednak nie mniej niż 6 kA.
7. Wymagany stopień skompensowania mocy biernej, $\text{tg } \varphi \leq 0,4$.
8. Sieć nN pracuje w układzie: TN-C

II. Określa się następujące dopuszczalne czasy trwania przerw:

- a) czas trwania jednorazowej przerwy, tj. całkowitej, jednoczesnej przerwy w zasilaniu wszystkich miejsc dostarczania, nie przekraczający:
 - dla przerwy planowanej – 16 godz.,
 - przerwy nieplanowanej – 24 godz.,
- b) łączny czas trwania przerw w ciągu roku, stanowiący sumę czasów trwania przerw jednorazowych, tj. całkowitych jednoczesnych przerw w zasilaniu wszystkich miejsc dostarczania, nie przekraczający:
 - przerw planowanych – 35 godz.,
 - przerw nieplanowanych – 48 godz.

III. Termin ważności niniejszych warunków 2 lata od dnia ich doręczenia.

W przypadku zawarcia umowy o przyłączenie termin ważności niniejszych warunków przyłączenia wydłuża się na okres ważności umowy o przyłączenie.

IV. Informacje dodatkowe

1. Instalacja elektryczna w przyłączanym obiekcie oraz urządzenia elektroenergetyczne i instalacje od obiektu do miejsca rozgraniczenia własności, winny być wykonane zgodnie z obowiązującymi przepisami i normami oraz wymaganiami określonymi w niniejszych Warunkach przyłączenia.
2. Przyłączane przez Wnioskodawcę urządzenia nie mogą wprowadzać do sieci lub instalacji innych użytkowników systemu zakłóceń o poziomie wyższym niż dopuszczalne, określone w przepisach (np. wahania napięcia lub odkształcenia jego przebiegu).
3. Dopuszcza się realizację dostaw energii elektrycznej na potrzeby zasilania placu budowy ww. na podstawie zgłoszenia gotowości instalacji do przyłączenia dla placu budowy.
4. Dopuszczalny poziom zmienności parametrów technicznych energii elektrycznej: parametry techniczne w miejscu dostarczania energii elektrycznej winny być zgodne z aktualnie obowiązującymi przepisami – Rozporządzenie Ministra Gospodarki w sprawie szczegółowych warunków funkcjonowania systemu elektroenergetycznego.
5. TAURON Dystrybucja S.A. zrealizuje zakres inwestycji określony w warunkach przyłączenia do miejsca rozgraniczenia własności urządzeń elektroenergetycznych, po wcześniejszym zawarciu przez Wnioskodawcę umowy o przyłączenie do sieci, co wynika z Ustawy Prawo energetyczne i rozporządzeń wykonawczych, zwanej dalej ustawą „Prawo Energetyczne”.
6. Na cały zakres inwestycji określony w warunkach przyłączenia wymagane jest opracowanie i uzgodnienie z TAURON Dystrybucja S.A. : projektu budowlano-wykonawczego, dotyczącego instalacji odbiorczej, pod względem zgodności z niniejszymi warunkami.
7. Przed przystąpieniem do projektowania, szczegóły dotyczące niniejszych warunków przyłączenia projektant winien uzgodnić z Wydziałem Przyłączy.
8. Określony w warunkach przyłączenia sposób zasilania nie zapewnia bezprzerwowej dostawy energii elektrycznej. Urządzenia wymagające zasilania bezprzerwowego należy zaopatrzyć we własne, niezależne źródło energii, podłączone w sposób uniemożliwiający podanie napięcia do sieci przedsiębiorstwa energetycznego.
9. Warunki przyłączenia zostały określone dla standardowych parametrów energii elektrycznej określonych w ustawie Prawo energetyczne.
10. W przypadku użytkowania odbiorników o charakterze indukcyjnym prowadzone będą rozliczenia za ponadumowny pobór energii biernej wg zasad określonych w Taryfie dla energii elektrycznej TAURON Dystrybucja S.A.

11. W przypadku kolizji projektowanego obiektu z istniejącymi urządzeniami elektroenergetycznymi, Wnioskodawca winien zwrócić się do Wydziału Eksploatacji z wnioskiem o określenie warunków przebudowy tych urządzeń.
12. Wnioskodawca zobowiązany jest zgłosić pisemnie w TAURON Dystrybucja S.A. każdy posiadany agregat prądowórczy oraz uzgodnić warunki połączenia agregatu z zasilaną instalacją. Połączenie to winno być wykonane w sposób wykluczający pracę równoległą agregatu z siecią dystrybucyjną oraz możliwość podania napięcia na sieć dystrybucyjną.
13. Wymagania dotyczące rozwiązań technicznych stosowanych na terenie działalności TAURON Dystrybucja S.A. ujęte w formie standaryzacji dostępne są na stronie internetowej

www.tauron-dystrybucja.pl

Obwód nN X-2 z WBK87702

Przygotował: Juszczak Janusz

Grupa: O04R04

Pełnomocnik
TAURON Dystrybucja S.A.

R. Olejnik

Robert Olejnik

Załączniki:

Załącznik Nr 1 - projekt umowy o przyłączenie



PKP ENERGETYKA

Wrocław, 26 luty 2021 r.
OS4-OS3f-552/59/2021

Gmina Łądek-Zdrój
Zielony Rynek 11/13
57-540 Łądek-Zdrój

Dotyczy: Przebudowa drogi gminnej nr 119797D – ul. Fabryczna w Łądku-Zdroju.

W odpowiedzi na Państwa pismo znak: AP-441/198/2020 z dnia 22.01.2021r., PKP Energetyka Obsługa Sp. z o.o., Obszar Serwisowy Zachodni, uzgadnia mapę do celów projektowych z następującymi uwagami:

1. Na objętych dokumentacją terenach nie posiadamy podziemnej infrastruktury elektroenergetycznej. Mogą jednak znajdować się tam czynne kable, nie ujęte w ewidencji i nie naniesione na posiadaną przez nas dokumentację. Konieczne jest więc dokładne sprawdzenie obecności kabli w terenie przed rozpoczęciem prac. Należy również w razie konieczności zlecić nadzór nad pracami do PKP Energetyka Obsługa Sp. z o.o. Obszar Serwisowy Zachodni, ul. Paczkowska 26, 50-503 Wrocław.
2. Za wszelkie ewentualne straty spółki PKP Energetyka S.A. wynikłe podczas robót obciążony finansowo będzie wykonawca robót lub inwestor. Dotyczy to zarówno kosztów usunięcia awarii jak i też kosztów odszkodowań na rzecz klientów PKP Energetyka S.A. za powstałe przerwy w świadczeniu usług dystrybucji i sprzedaży energii elektrycznej.
3. Wszelkie niezidentyfikowane kable lub inne urządzenia elektroenergetyczne odkryte podczas prac należy traktować jako czynne i zgłosić do Organu wydającego uzgodnienie.
4. Wykonawca robót na 14 dni (roboczych) przed rozpoczęciem prac pisemnie powiadomi PKP Energetyka Obsługa Sp. z o.o., Obszar Serwisowy Zachodni powołując się na niniejsze uzgodnienie.

Termin ważności w/w uzgodnienia upływa po dwóch latach od daty wystawienia.

Z poważaniem:

Dyrektor Obszaru
Grzegorz Wcisłok

A-PROPOL Sp. z o.o. Sp. k.	
Data wpływu	2021-03-05
Załącznik Nr	AP-441/198/2020

GRUPA KAPITAŁOWA PKP ENERGETYKA

PKP Energetyka Obsługa Sp. z o.o.
ul. Hoża 86, lok. 1 00-682 Warszawa
Obszar Serwisowy Zachodni
ul. Paczkowska 26, 50-503 Wrocław

Dział ds. Realizacji Usług Utrzymanie
ul. Paczkowska 26, 50-503 Wrocław
tel. 697 042 122
m.witek@pkpenergetyka.pl
www.pkpenergetyka.pl

Sąd Rejonowy dla m. st. Warszawy
XII Wydział Gospodarczy
Krajowego Rejestru Sądowego
numer KRS 0000610778

NIP: 701-056-43-40
REGON: 364121434
kapitał zakładowy: 2 000 000,00 zł
(wplacony w całości)

PKP Polskie Linie Kolejowe S.A.
Zakład Linii Kolejowych
w Wałbrzychu
Dział Automatyki, Telekomunikacji i
Inwestycji
ul. Parkowa 9, 58-302 Wałbrzych
T: + 48 74 637 46 01
F: + 48 74 637 46 53
Kamil.Liszka@plk-sa.pl
www.plk-sa.pl


PKP POLSKIE LINIE KOLEJOWE S.A.

Nr IZ23IW.2161.26.2021.KL
Dot.: Przebudowa drogi gminnej

Wałbrzych, 16.02.2021 r.

Biuro Projektowe A-PROPOL sp. z o. o. sp. k.
ul. Rubinowa 2
44-121 Gliwice

W odpowiedzi na pismo nr AP-477/208/2020 z dnia 22.01.2021 r. dotyczące zadania: „Przebudowa drogi gminnej nr 119797D – ul. Fabryczna w Łądku-Zdroju”, PKP Polskie Linie Kolejowe S. A. Zakład Linii Kolejowych w Wałbrzychu pozytywnie opiniuje lokalizację projektowanej drogi w odległości mniejszej niż 10 m od granicy obszaru kolejowego tj. działki nr 78/7 ob. Zatorze i 20 m od toru linii kolejowej nr 322 Kłodzko Nowe – Stronie Śląskie oraz roboty ziemne w odległości do 4 m od granicy obszaru kolejowego związane z wykonaniem w/w inwestycji.

Uzgadniamy również bez uwag wykonanie robót ziemnych związanych z wykonaniem przedmiotowej drogi w odległości od 4 do 20 m od granicy obszaru kolejowego.

Ostateczną decyzję dotyczącą uzyskania ewentualnego odstępstwa od przepisów udziela, zgodnie z art. 57 ust. 2 Ustawy o transporcie kolejowym właściwy organ administracji architektoniczno-budowlanej.

ZASTĘPCA DYREKTORA
ds. Technicznych
Zbigniew Brozdowski
Zbigniew Brozdowski

Opracował:
Kamil Liszka,
tel. +48 74 637 46 01

A-PROPOL Sp. z o. o. Sp. k.	
Data wpływu	2021-02-23
Załącznik Nr	AP 477/1471/21

Oddział Gospodarowania
Nieruchomościami we Wrocławiu
ul. Joannitów 13
50-525 Wrocław
Tel.: +48 71 717 33 64
Fax: +48 71 717 54 09
e-mail: sekretariat.knwr@pkp.pl

Wrocław, dnia 21.04.2021 r.
KNWr1.6512.29.2021.AS/3
UNP: 2021-0186178

Biuro Projektowe A-PROPOL sp. z o.o. sp.k.
ul. Rubinowa 2
44-121 Gliwice

PKP S.A. Oddział Gospodarowania Nieruchomościami we Wrocławiu **opiniuje pozytywnie** lokalizację inwestycji dla zadania „Przebudowa drogi gminnej nr 119797D - ul. Fabryczna w Łądku Zdroju” zgodnie z przekazanym projektem zagospodarowania terenu, **z następującymi uwagami:**

1. Wykonywane prace nie mogą odbywać się na terenie PKP S.A. W przypadku konieczności wejścia na teren PKP S.A. należy zwrócić się z osobnym wnioskiem.
2. Roboty należy prowadzić przy zachowaniu przepisów BHP i P.POŻ., zgodnie z dokumentacją projektową, obowiązującymi przepisami techniczno-budowlanymi oraz normami w sposób nie zagrażający ludziom i mieniu.
3. Zabrania się składowania materiałów, ziemi oraz odprowadzenia wody na teren PKP S.A w czasie oraz po zakończeniu przedmiotowej inwestycji. Powyższe nie dotyczy sytuacji uregulowanej umową z PKP S.A.
4. Zabrania się ewentualnego odpompowywania wód z wykopu na teren PKP.
5. Inwestor odpowiada za naruszenie istniejącego dotychczasowego stanu terenu PKP S.A. W przypadku zalewania terenów PKP S.A. oraz terenów sąsiednich po wykonaniu inwestycji, PKP S.A. zobowiązuje Inwestora do wykonania niezwłocznie odpowiednich urządzeń zapobiegających podtapianiu bez ponoszenia dodatkowych kosztów przez PKP S.A.
6. Ewentualne kolizje planowanej inwestycji z uzbrojeniem terenu nie wskazanym na mapie Inwestor rozwiąże we własnym zakresie i na własny koszt w uzgodnieniu z właściwym zarządcą sieci.
7. Wszelkie uszkodzenia obiektów i urządzeń PKP S.A. wynikające z prowadzonych prac i nie usunięte przez Wykonawcę będą usuwane na koszt Inwestora.


A-PROPOL Sp. z o.o. Sp. k.	
Data wpływu	2021-05-05
Załącznik	Nr AP-477/1026/2021

8. Przed przystąpieniem do wykonywania robót należy powiadomić Rejon Administrowania i Utrzymania Nieruchomości w Wałbrzychu ul. A. Krajowej 7b, 58-302 Wałbrzych.
9. W zakresie zbliżenia planowanej inwestycji do dz. nr 78/7 AM3 obręb Zatorze, stanowiącej obszar kolejowy związany z czynną linią kolejową nr 322 Kłodzko Nowe - Stronie Śląskie, wiążące jest uzgodnienie zarządcy infrastruktury kolejowej, tj. PKP PLK S.A. Zakładu Linii Kolejowych w Wałbrzychu.


Niniejsza opinia jest ważna przez okres trzech lat od daty wydania.

Zgodnie z Decyzją Dyrektora PKP S.A. Oddziału Gospodarowania Nieruchomościami nr 46/2019 z dnia 01.04.2019 r w sprawie przyjęcia zaktualizowanego cennika usług związanych z realizacją inwestycji na gruntach PKP S.A. niniejsza opinia jest płatna w wysokości 73,00 zł (słownie siedemdziesiąt trzy złote) + 23% VAT w terminie i na rachunek bankowy wskazany na fakturze.

ZASTĘPCA DYREKTORA ODDZIAŁU
ds. EKSPLOATACJI NIERUCHOMOŚCI

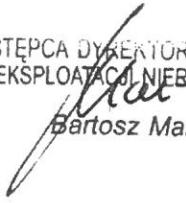
Bartosz Mazur

Zastępca Dyrektora Oddziału
ds. Obrót Nieruchomościami

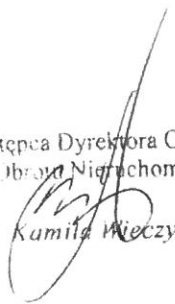
Kamila Wieczysta

Załącznik:

1. Projekt Zagospodarowania Terenu

Otrzymują;

1. adresat
2. a/a

Opracowała:

Agnieszka Stopyra

Starszy specjalista

e-mail: agnieszka.stopyra@pkip.pl

tel. kontaktowy +48 (71) 717 51 36

Wrocław, 10.03.2021 r.

Region Wrocław - R6
Stanowisko ds. uzgodnień dokumentacji
Marcin Jaszowski
e-mail: marcin.jaszowski@telkol.pl
tel. 697 045 755

Nr pisma: RU6-504-049/2021

Biuro Projektów
"A-PROPOL" Sp. z o.o. Sp. k.
ul. Rubinowa 2
44-121 Gliwice

Dotyczy: uzgodnienia projektu budowlanego dla zadania: "Przebudowa drogi gminnej nr 119797D - ul. Fabryczna w Łądku-Zdroju".

PKP TELKOL Sp. z o. o. w odpowiedzi na wniosek pismo z dnia **22.01.2021 r.** (Wasz znak: AP-477/206/2020) **nie wnosi uwag ani zastrzeżeń** do projektu budowlanego dla zadania: "Przebudowa drogi gminnej nr 119797D - ul. Fabryczna w Łądku-Zdroju". Na przedstawionym PZT w zakresie objętym niniejszym opracowaniem nie występują kolizje z infrastrukturą teletechniczną należąca do naszej spółki. W związku z powyższym nie wnosimy uwag w przedmiotowej sprawie.

W załączeniu: zwracamy dokumentację projektowa.

Z poważaniem

STANOWISKO DS.
TECHNICZNYCH
Sebastian Czarny
Sebastian Czarny

Katowice 08/02/2021

Krzysztof Niziołek
Zespół ds. Uzgodnień Branżowych
i Dokumentacji Technicznej Sieci
e-mail: k.niziolek@tktelekom.pl
tel.: + 48 32 710 6953

BIURO PROJEKTÓW A-PROPOL Sp. z o.o. Sp. k.
ul. Rubinowa 2
44-121 Gliwice

Nr ref.: LBPSk-508-0084/21

dotyczy: "Przebudowa drogi gminnej nr 119797D- ul. Fabryczna w Łądku - Zdroju"
- Uzgodnienie projektu dotyczącego rozwiązań projektowych

TK Telekom spółka z o.o. w odpowiedzi na pismo nr AP-477/207/2020 z dnia 22.01.2021r. uzgadnia bez uwag przedłożony Projekt budowlany – wyciąg pn.: "Przebudowa drogi gminnej nr 119797D- ul. Fabryczna w Łądku - Zdroju".
Powyższe uzgodnienie dotyczy wyłącznie branży telekomunikacyjnej należącej do TK Telekom sp. z o.o.. Ważność uzgodnienia wygasa z upływem dwóch lat od daty jego wydania, jeśli w tym okresie nie zostanie rozpoczęta realizacja zadania.

Z poważaniem

Krzysztof Niziołek


Główny Specjalista ds. Dokumentacji Technicznej

