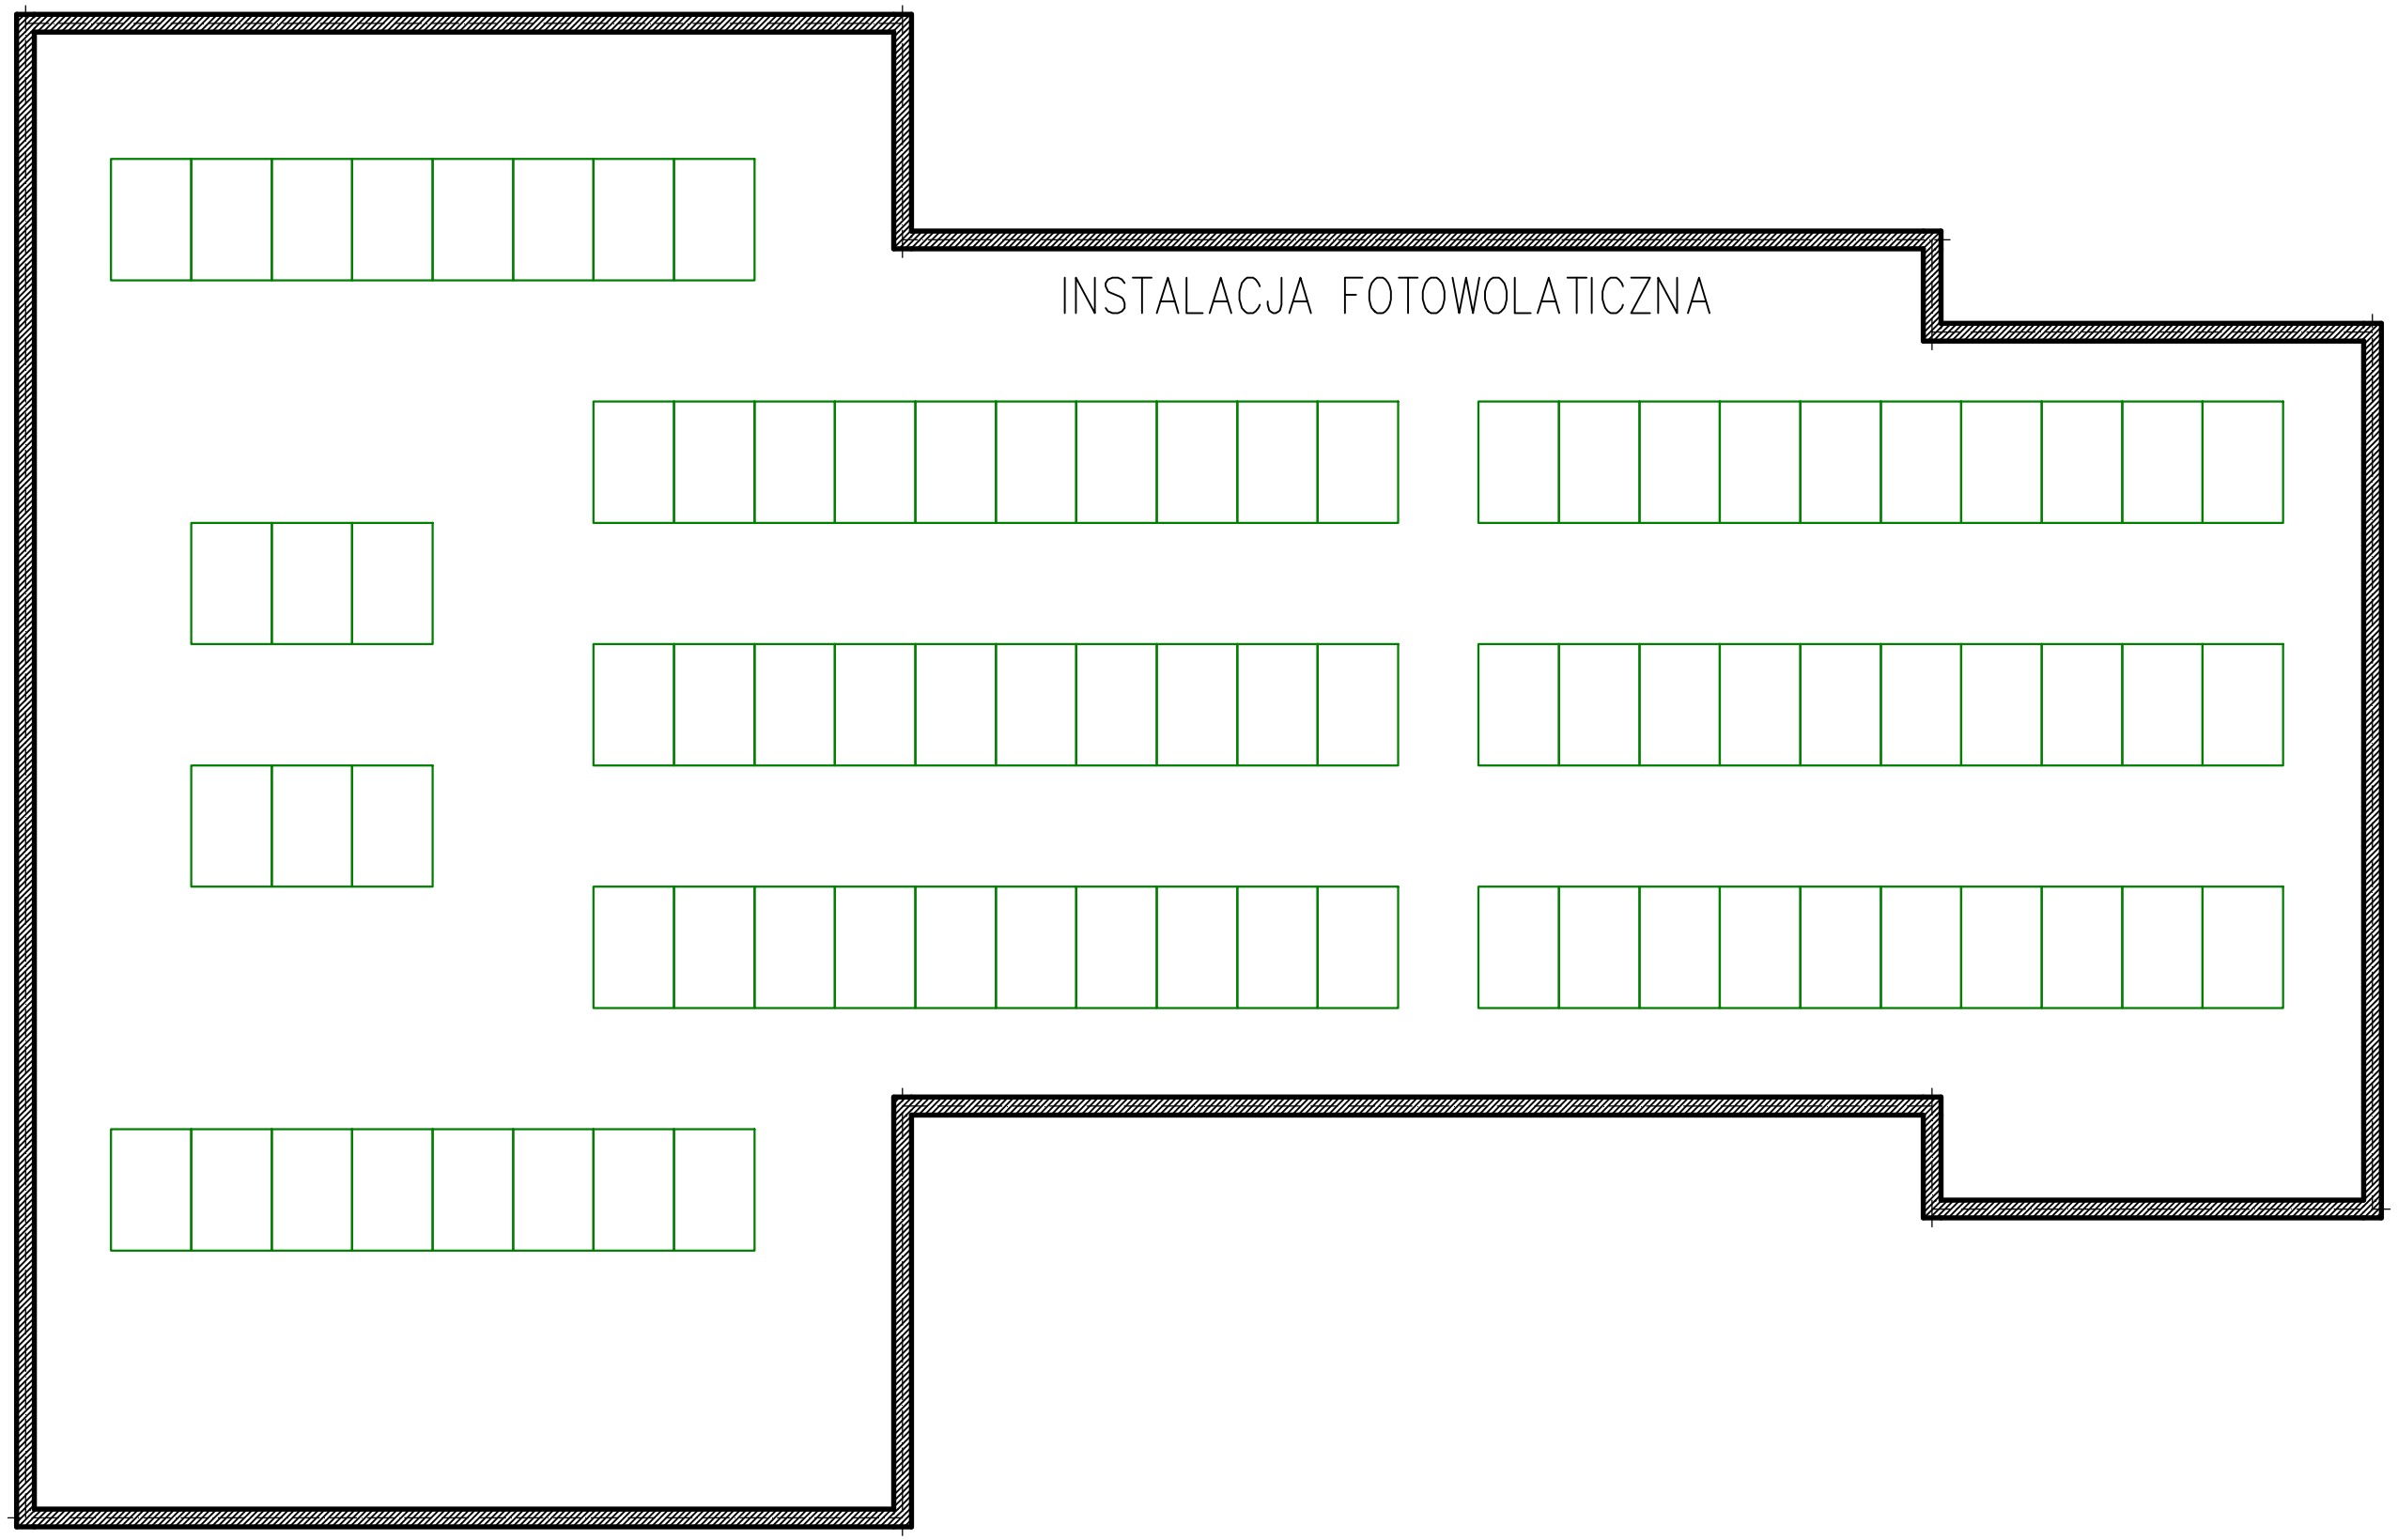

Poziom (dach) +0,00 m

Rew.	Data	

RIKTNING GROUP
Iwona Hałas
ul. Litewa 16
62-025 Kostrzyn
NIP 665 179 94 15
office@rikgp.eu

	IMIĘ I NAZWISKO	NR UPRAWNIEŃ	PODPIS
PROJEKTANT branża sanitarna	mgr inż. Jacek Hałas	WKP/0413/PWOS/16	
PROJEKTANT branża arch.	mgr inż. arch. Joanna Mazepa	10/WPOKK/2012	

INWESTOR

Miasto Darłowo
Plan Tadeusza Kościuszki 9
76-150 Darłowo

NAZWA INWESTYCJI: Modernizacja źródła wytwarzania ciepła – podniesienie efektywności energetycznej z wykorzystaniem OZE i kogeneracji w systemie ciepłowniczym w Darłowie.

ADRES OBIEKTU: ul. Stefana Żeromskiego 15, 76-150 Darłowo, działka nr 12 obręb Darłowo

BRANŻA	INSTALACJE SANITARNE / ARCH
FAZA	PROJEKT KONCEPCYJNY

TYTUŁ RYSUNKU: RZUT I PIĘTRA

Data	02.2024	Skala	1:100	Format	297x540
NR PROJEKTU	01	NR RYSUNKU	PK_03	REW.	00