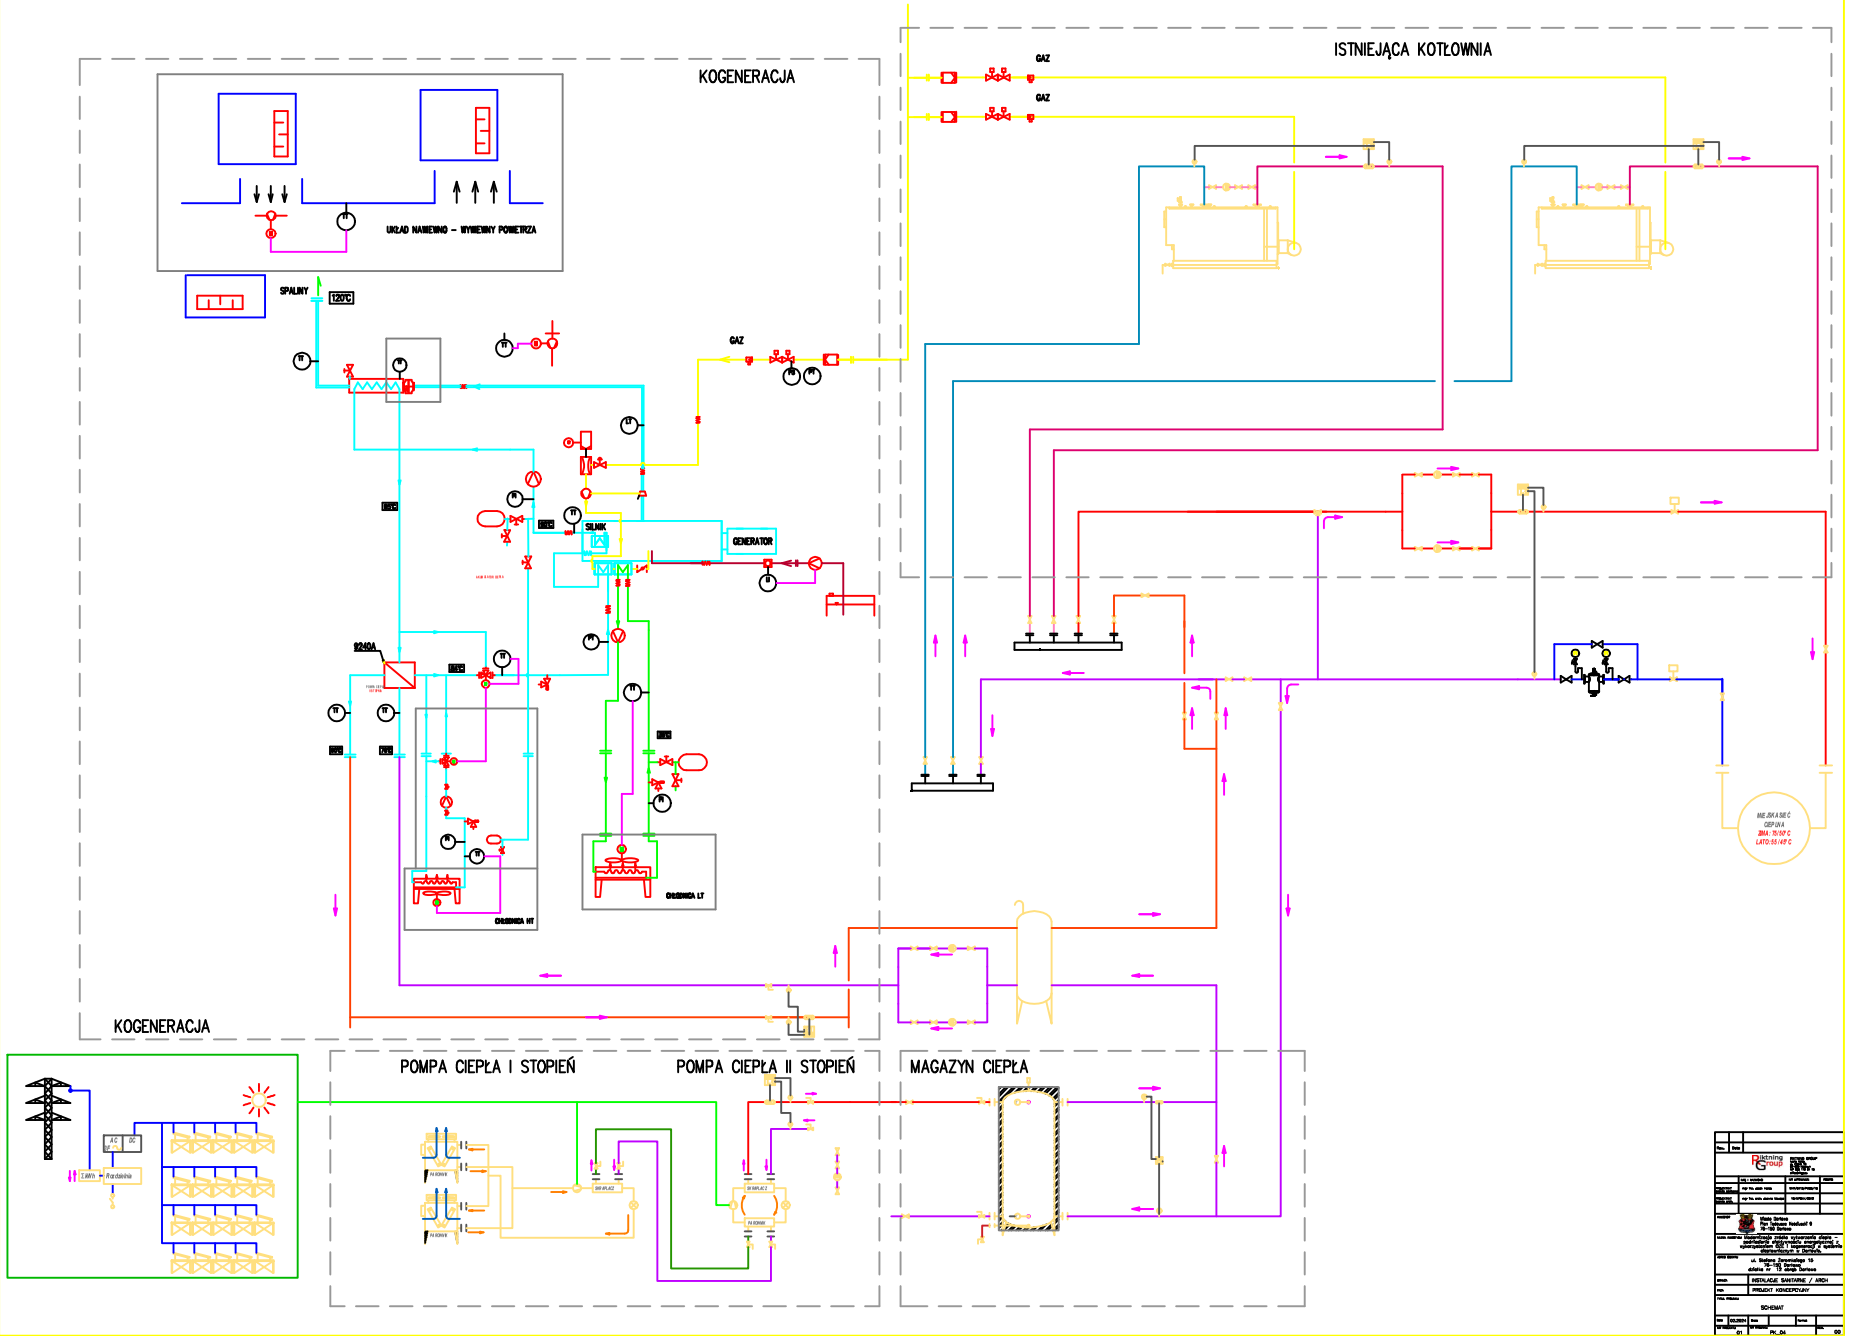
KOGENERACJA
ISTNIEJĄCA KOTŁOWNIA
GAZ
GAZ
URZĄD NAWIEWNO – WYWIEWNY POWIETRZA
SPALINY
120°C
GAZ
SILNIK
GENERATOR
9240A
CHŁODNICA WT
CHŁODNICA LT
MIEJSKA SIEĆ CIEPŁOWA
ZIMA - 70/50°C
LATO: 55/40°C
KOGENERACJA
POMPA CIEPŁA I STOPIEŃ
POMPA CIEPŁA II STOPIEŃ
MAGAZYN CIEPŁA
AC
DC
Rozdzielnia
SCHEMAT