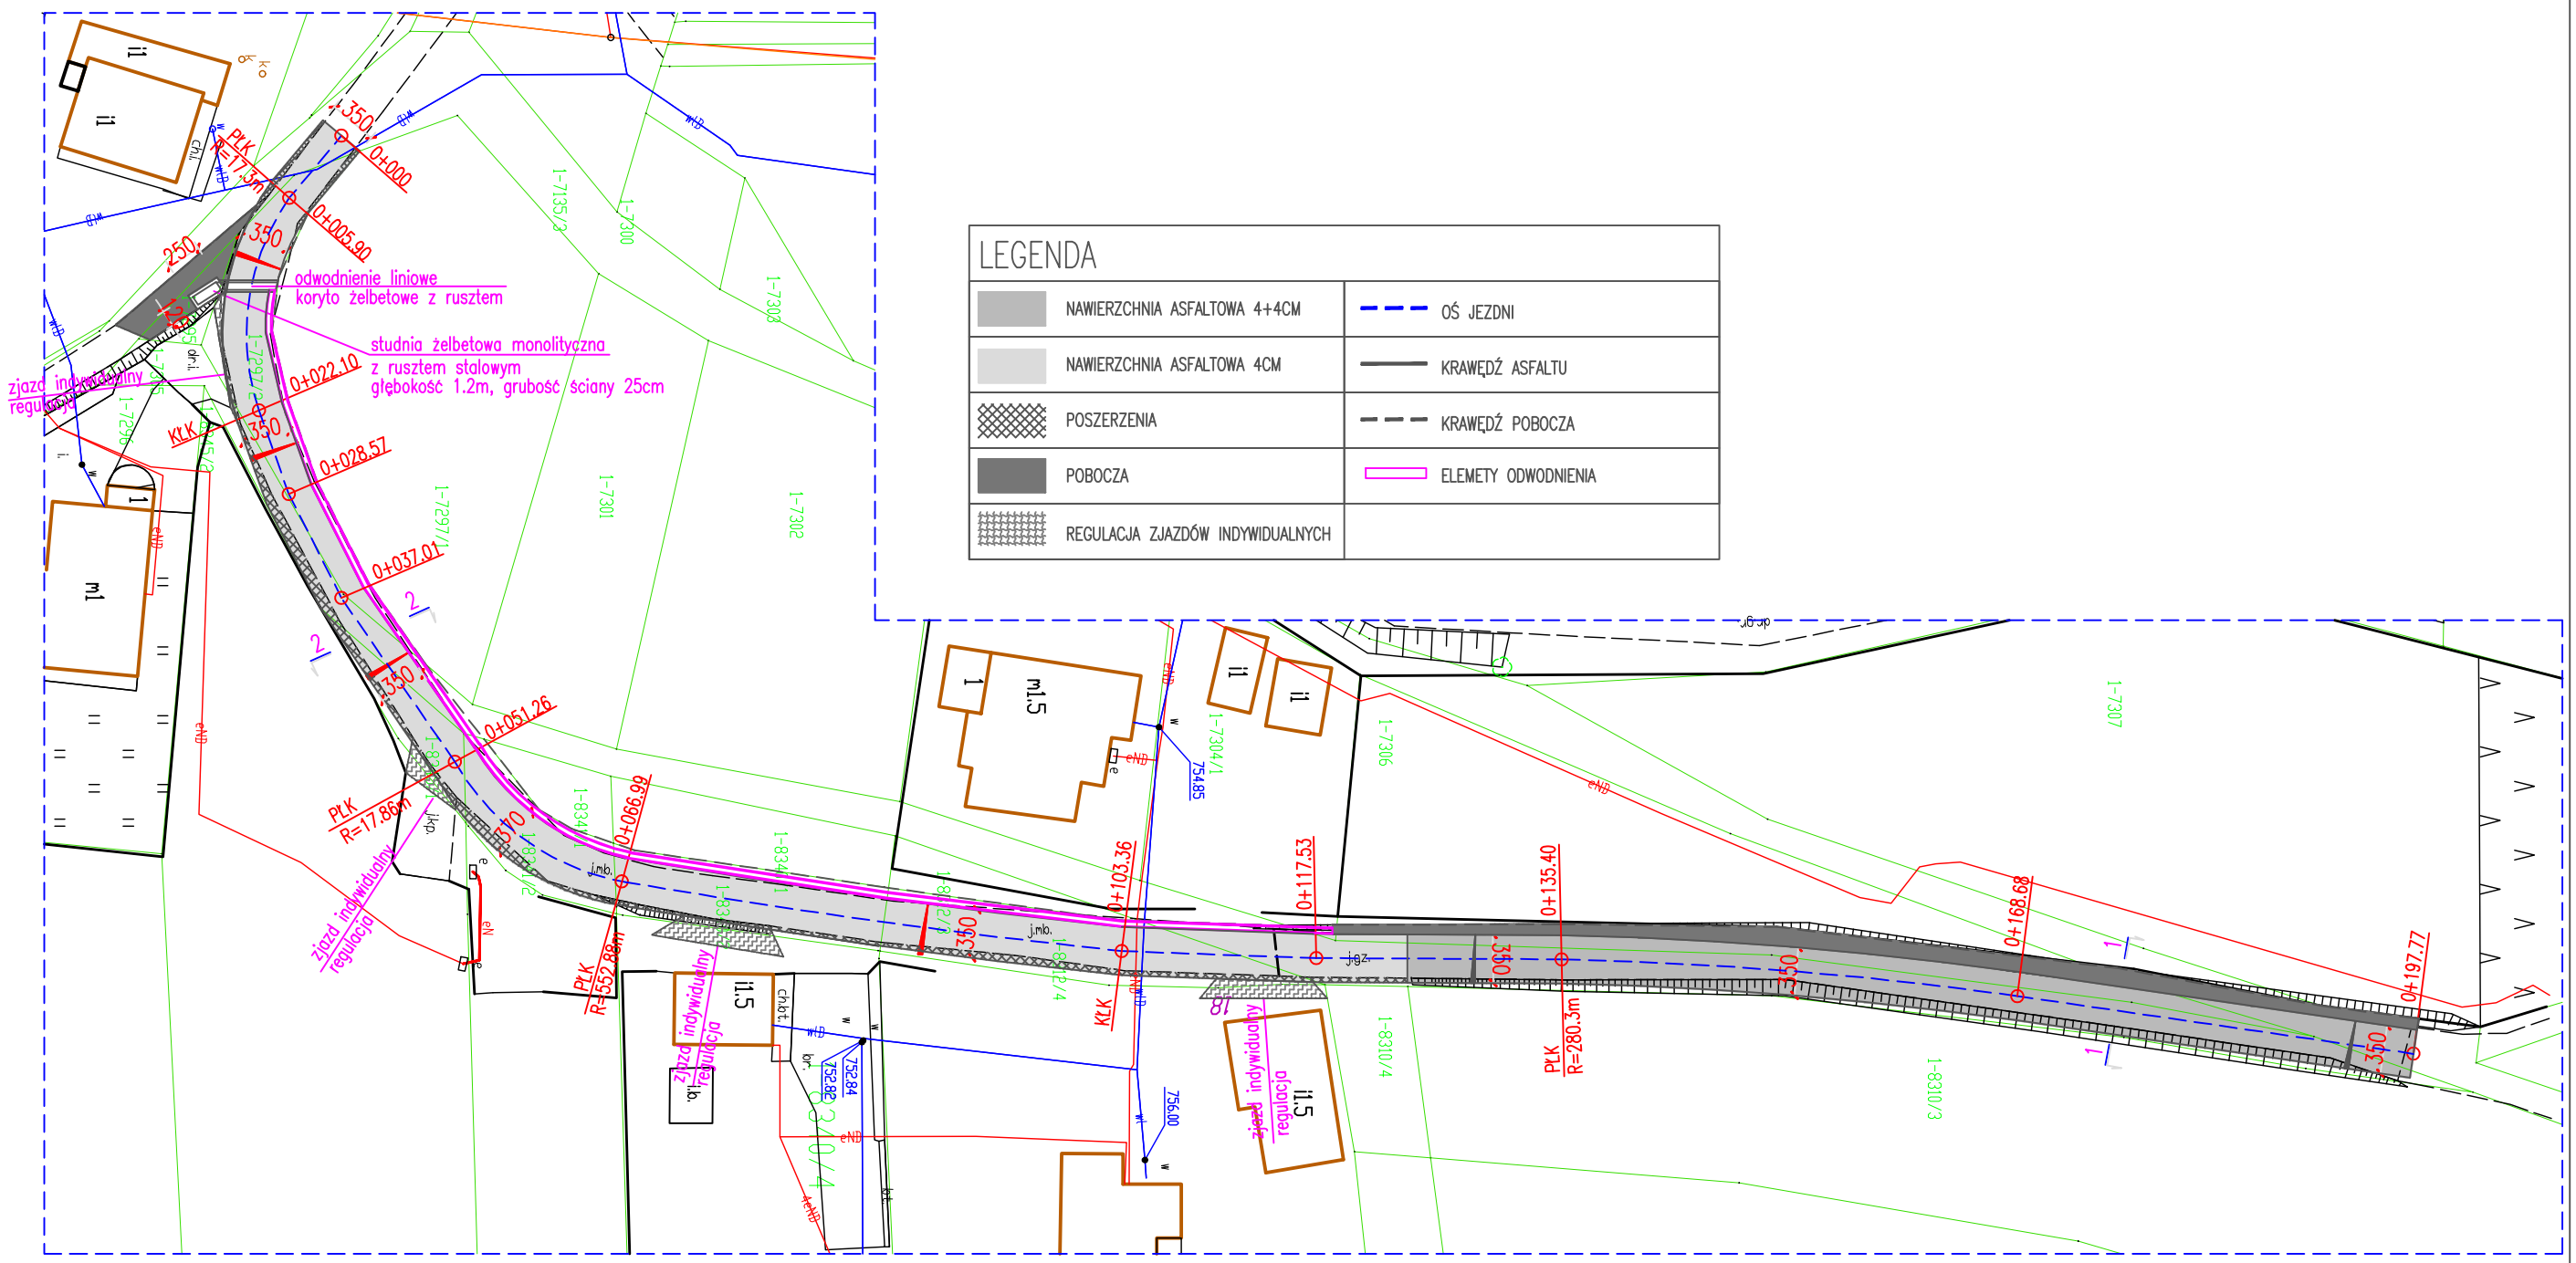

LEGENDA

NAWIERZCHNIA ASFALTOWA 4+4CM	OŚ JEZDNI
NAWIERZCHNIA ASFALTOWA 4CM	KRAWĘDŹ ASFALTU
POSZERZENIA	KRAWĘDŹ POBOCZA
POBOCZA	ELEMETY ODWODNIENIA
REGULACJA ZJAZDÓW INDYWIDUALNYCH	

Jednostka projektowa :	
Szczepan Guzik KONSTRUKCJE.PLUS ul. Szaflarska 72/2 34-400 Nowy Targ tel. 793 703 176 e-mail: konstrukcje.plus@interia.pl	NIP: 735 270 61 74 REGON 366818369
Nr zlecenia :	**Faza :**
umowa nr 6/DiT/2022 z dnia 22.04.2022r.	PROJEKT WYKONAWCZY
Nazwa zamierzenia inwestycyjnego :	
ROBOTY BUDOWLANE DLA DROGI GMINNEJ – OŚ. SZUFLÓW W MIEJSCOWOŚCI NOWY TARG	
Adres :	
NOWY TARG, ID 121101_1.0001 DZ. EW. NR 7135/3, 7305, 8312/4, 8341/2, 8345/1, 7297/2, 7306, 8340/2, 8312/4, 7306, 7295	
Inwestor :	**Data :**
GMINA MIASTO NOWY TARG, 34-400 NOWY TARG, UL. KRZYWA 1	05.2022
PROJEKTOWAŁ : MGR INŻ. SZCZEPAN GUZIK **OPRACOWAŁ :** MAP/0429/PWBKb/16	**Skala :** 1:500
Przedmiot rysunku :	**Nr rysunku :**
PLAN ZAGOSPODAROWANIA TERENU	KP-1