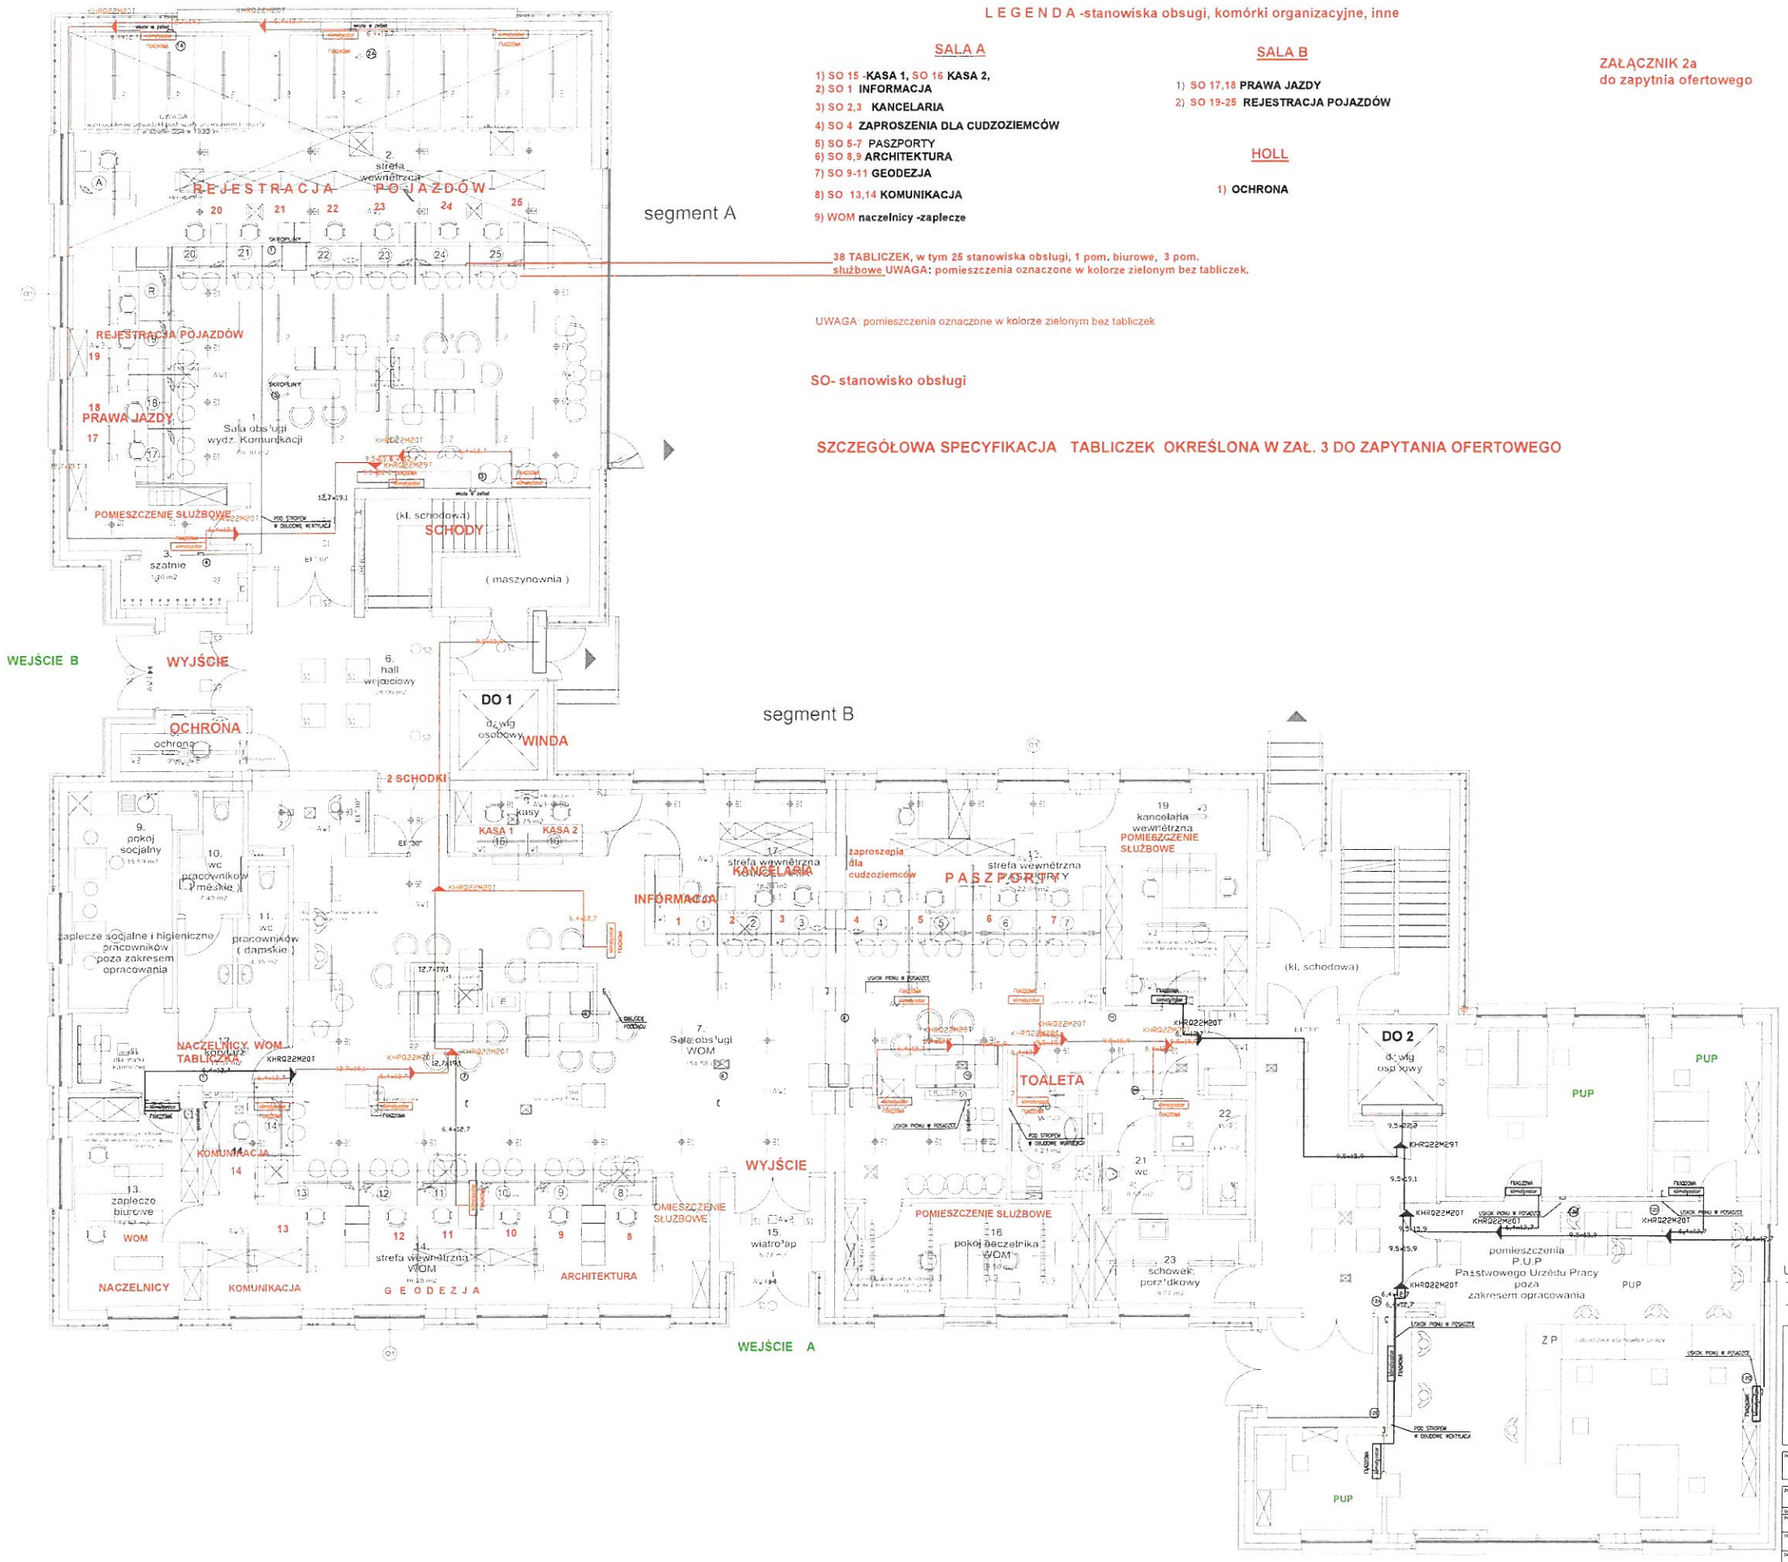

L E G E N D A -stanowiska obsugi, komórki organizacyjne, inne

SALA A

1) SO 15 -KASA 1, SO 16 KASA 2,
2) SO 1 INFORMACJA
3) SO 2,3 KANCELARIA
4) SO 4 ZAPROSZENIA DLA CUDZOZIEMCÓW
5) SO 5-7 PASZPORTY
6) SO 8,9 ARCHITEKTURA
7) SO 9-11 GEODEZJA
8) SO 13,14 KOMUNIKACJA
9) WOM naczelnicy -zaplecze

SALA B

1) SO 17,18 PRAWA JAZDY
2) SO 19-25 REJESTRACJA POJAZDÓW

HOLL

1) OCHRONA

ZAŁĄCZNIK 2a
do zapytnia ofertowego

38 TABLICZEK, w tym 25 stanowiska obsługi, 1 pom. biurowe, 3 pom. służbowe UWAGA: pomieszczenia oznaczone w kolorze zielonym bez tabliczek.

UWAGA: pomieszczenia oznaczone w kolorze zielonym bez tabliczek

SO- stanowisko obsługi

SZCZEGÓŁOWA SPECYFIKACJA TABLICZEK OKREŚLONA W ZAŁ. 3 DO ZAPYTANIA OFERTOWEGO

UWAGI:
- KOLOREM CZERWONYM OZNACZONO INSTALACJE ORAZ JEJ ELEMENTY PRZEZNACZONE DO DEMONTAŻ
- KOLOREM BIAŁYM OZNACZONO INSTALACJE ORAZ JEJ ELEMENTY PRZEZNACZONE DO POZOSTAWIENIA BEZ ZMIAN.

LEGENDA:

INWESTYCJA	Projekt przebudowy parteru Budynku Starostwa Powiatowego w Pruszkowie Pruszków ul Drzymały 30
ZESPÓŁ PROJEKTOWY	NAZWISKO I IMIĘ OSOBY UPRAWNIONEJ / NR UPRAWNIEŃ
SPRAWDZAJĄCY	WIESŁAW CHOMICKI / PM/0280/POOM/12
TYTUŁ OPRACOWANIA	PROJEKT INSTALACJI SANITARNYCH
NAZWA RYSUNKU	RZUT PARTERU - INSTALACJA KLIMATYZACJI DEMONTAŻ
DATA	CZERWIEC 2015
SKALA	1:50
NUMER RYS.	6