
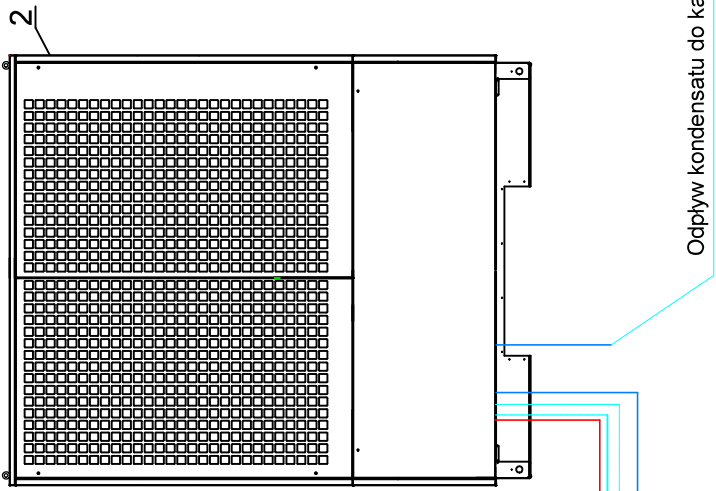


	KOCIOŁ WHBS 30D 6.9-30KW CO GZ50 GAZOWY
1.	KONDENSACYJNY - BROTJE
2.	PAKIET MONO TBS Z POMPĄ LA 35TBS - DIMPLEX
3.	ZASOBNIK C.W.U. - 300 litrów
4.	BUFOR CIEPŁA Z GRZAŁKĄ ELEKTRYCZNĄ - 200 litrów
5.	Zawór 3- drożny mieszający DN 25
6.	Pompa obiegu nagrzewn central wentylacyjnych
7.	Pompa obiegu ogrzewania podłogowego
8.	Pompa obiegu ogrzewania grzejnikowego
9.	Naczynie przeponowe z grupą bezpieczeństwa
10.	Zawór 4- drożny - bufor - pompa ciepła - kocioł
11.	Szafa sterowniacza pompy ciepła
12.	Szafa sterowniacza Kotła
13.	Stacja uzdatniania wody

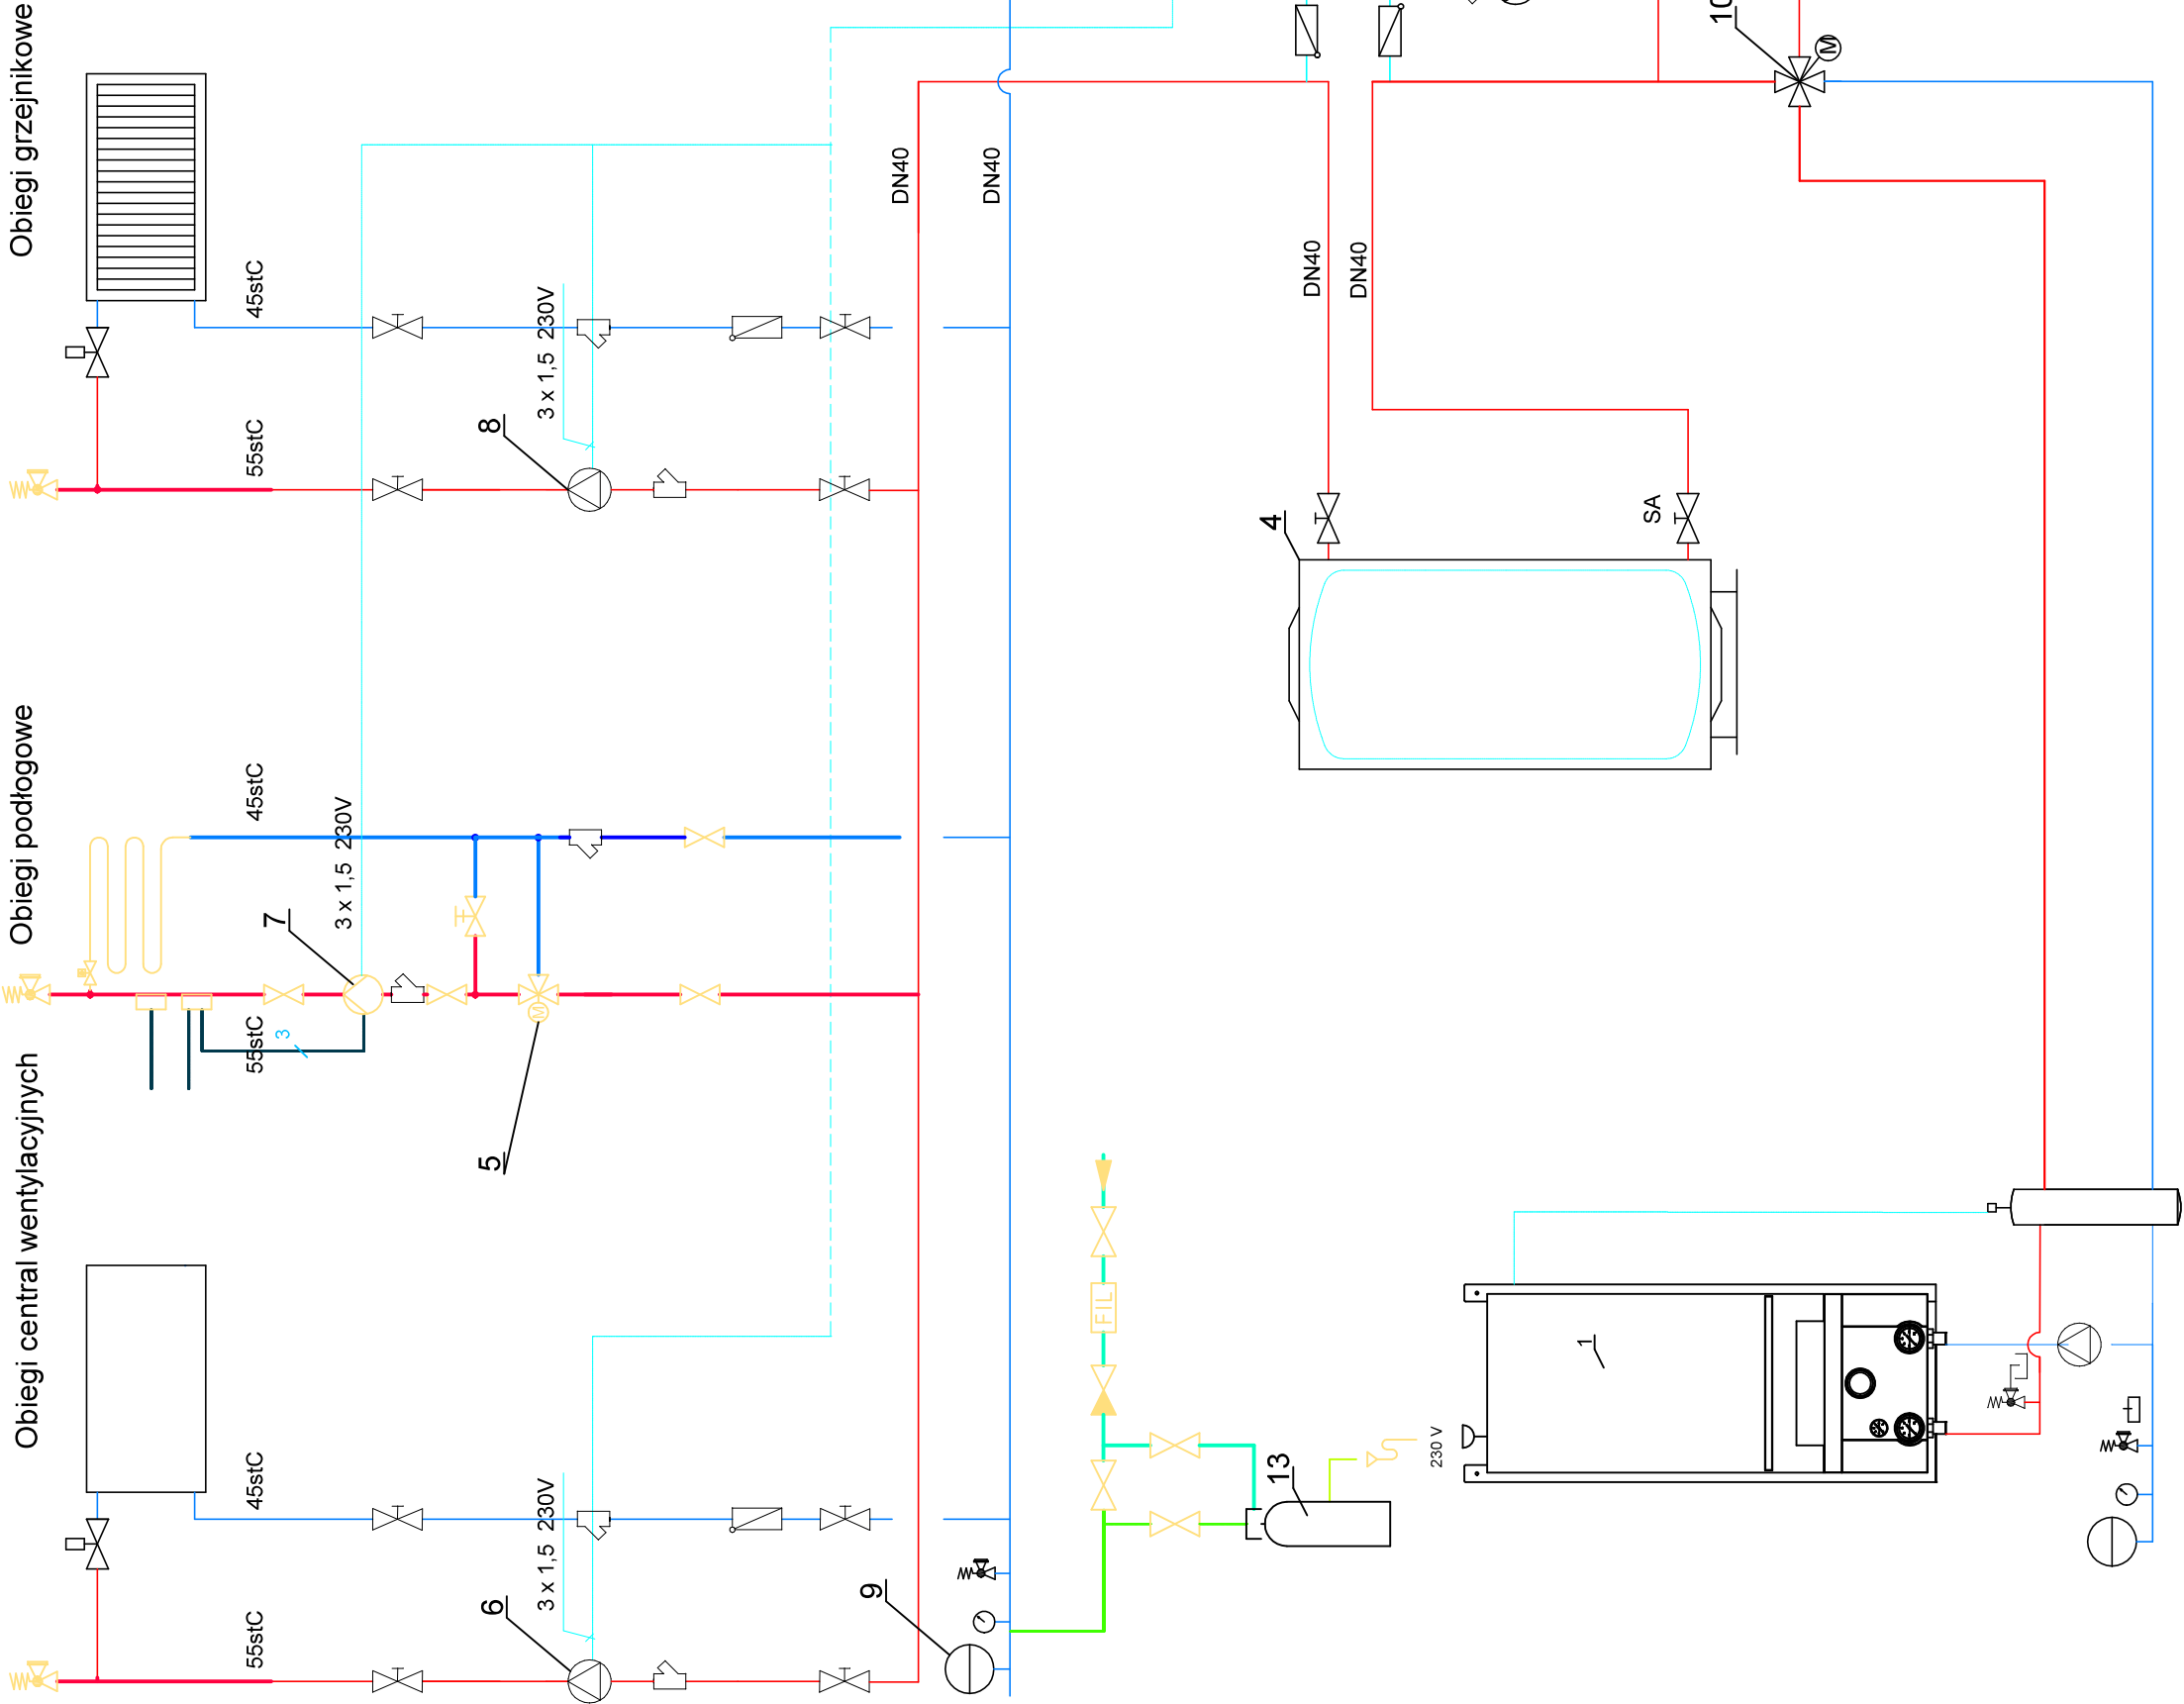

OPRACOWANIE: RIKTNING GROUP ul. Liliowa 16 62-805 Kostrzyn tel. 71 75 15 15 www.riktning.pl	Branża: Budownictwo Wzrost: 29 62-800 Luboń www.gminapobiedziska.eu	LOKALIZACJA działka nr 245/2 obręb ewidencyjny nr 0002 Biskupice, powiat poznański, gmina Pobiedziska
INWESTOR: Gmina Pobiedziska ul. Tadeusza Kościuszki 4 62-010 Pobiedziska woj. wielkopolskie powiat poznański	BRANŻA SANITARNE	
PROJEKT TECHNICZNY		
IMI 1. NAZWISKO mgr inż. Jacek Hales		
PROJEKTANT mgr inż. Magdalena Dęga		
SPRAWDZAJĄCY mgr inż. Joanna Falcowska		
OPRACOWAŁ		
BRANŻA S	DATA 03.2022	RENDA 00
TREŚĆ RYSUNKU Nr RYSUNKU: PT_S_05_00		SKALA 1:1 FORMAT A3