


MIEJSCOWY PL  
PRZESTRZYNNE  
ZAL.NR 4 sala  
Uchwała nr IX/  
Rady Miejski  
w  
z dnia 28 m. 2

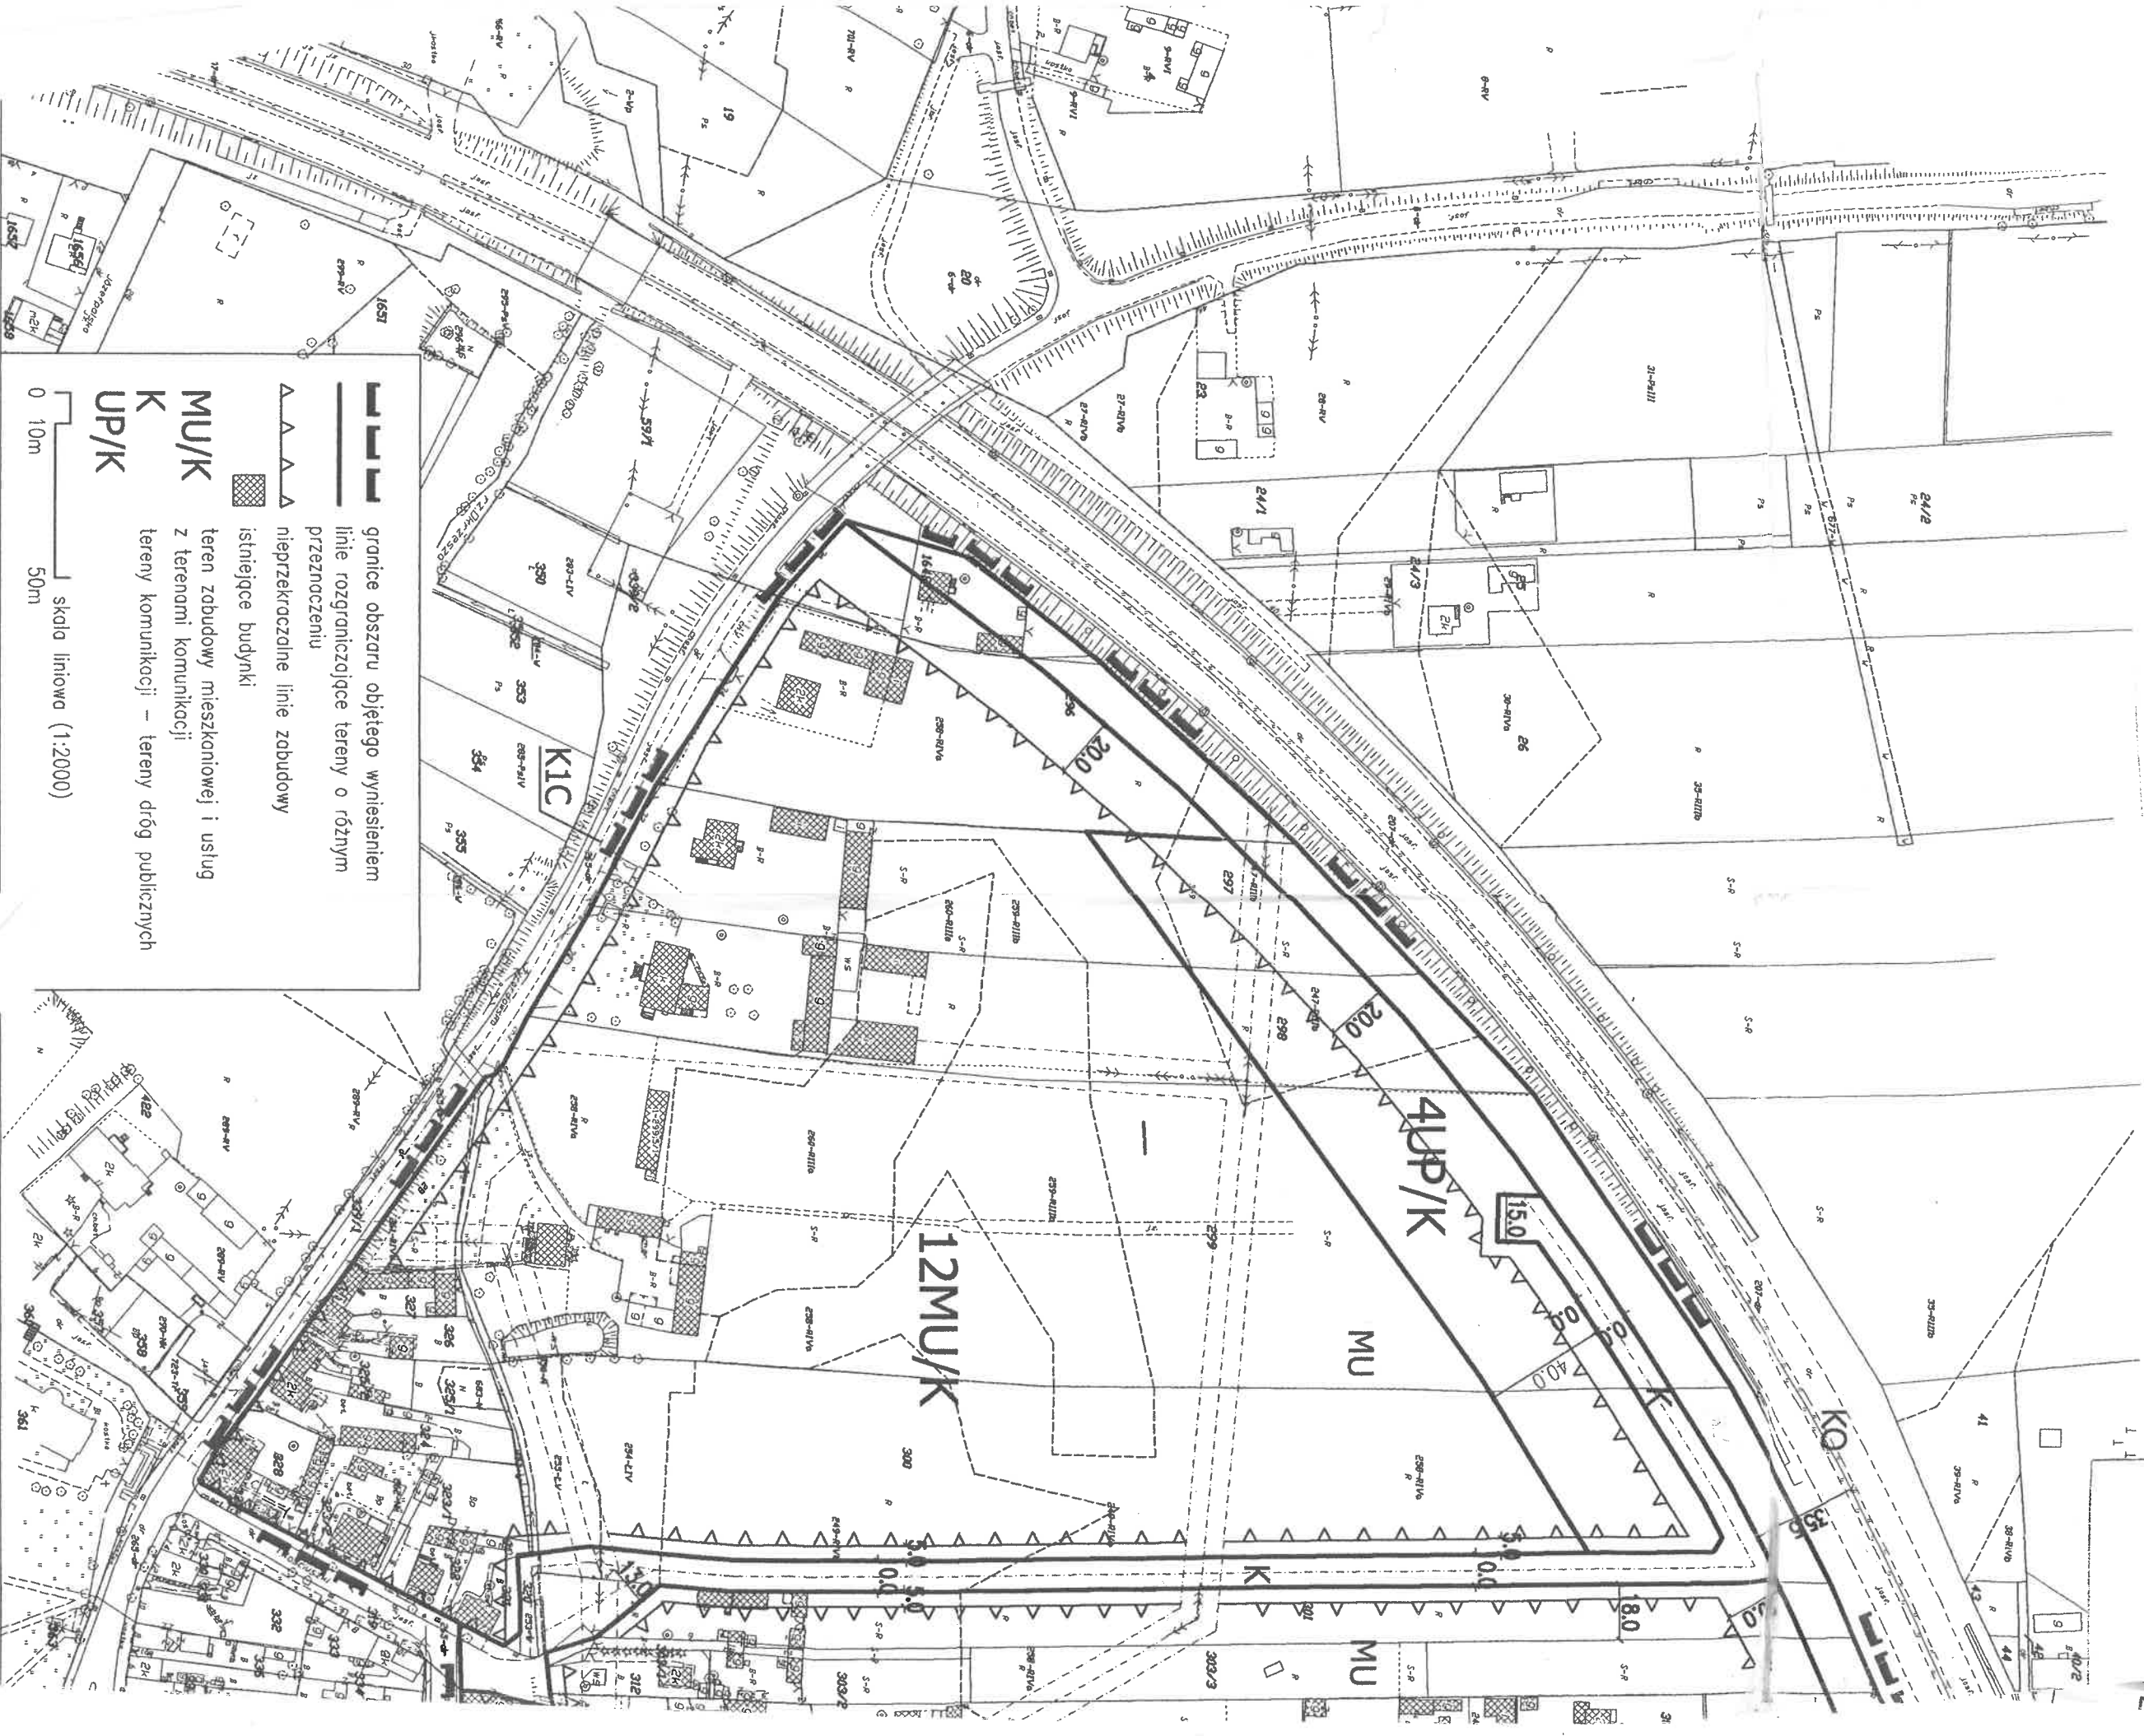

— granice obszaru objętego wyniesieniem  
linie rozgraniczające tereny o różnym  
przeznaczeniu  
▲ nieprzekraczalne linie zabudowy  
■ istniejące budynki  
MU/K teren zabudowy mieszkaniowej i usług  
z terenami komunikacji  
K tereny komunikacji – tereny dróg publicznych  
UP/K

0 10m 50m skala liniowa (1:2000)