


WEWNĘTRZNA INSTALACJA CENTRALNEGO OGRZEWANIA - RZUT LOKALU

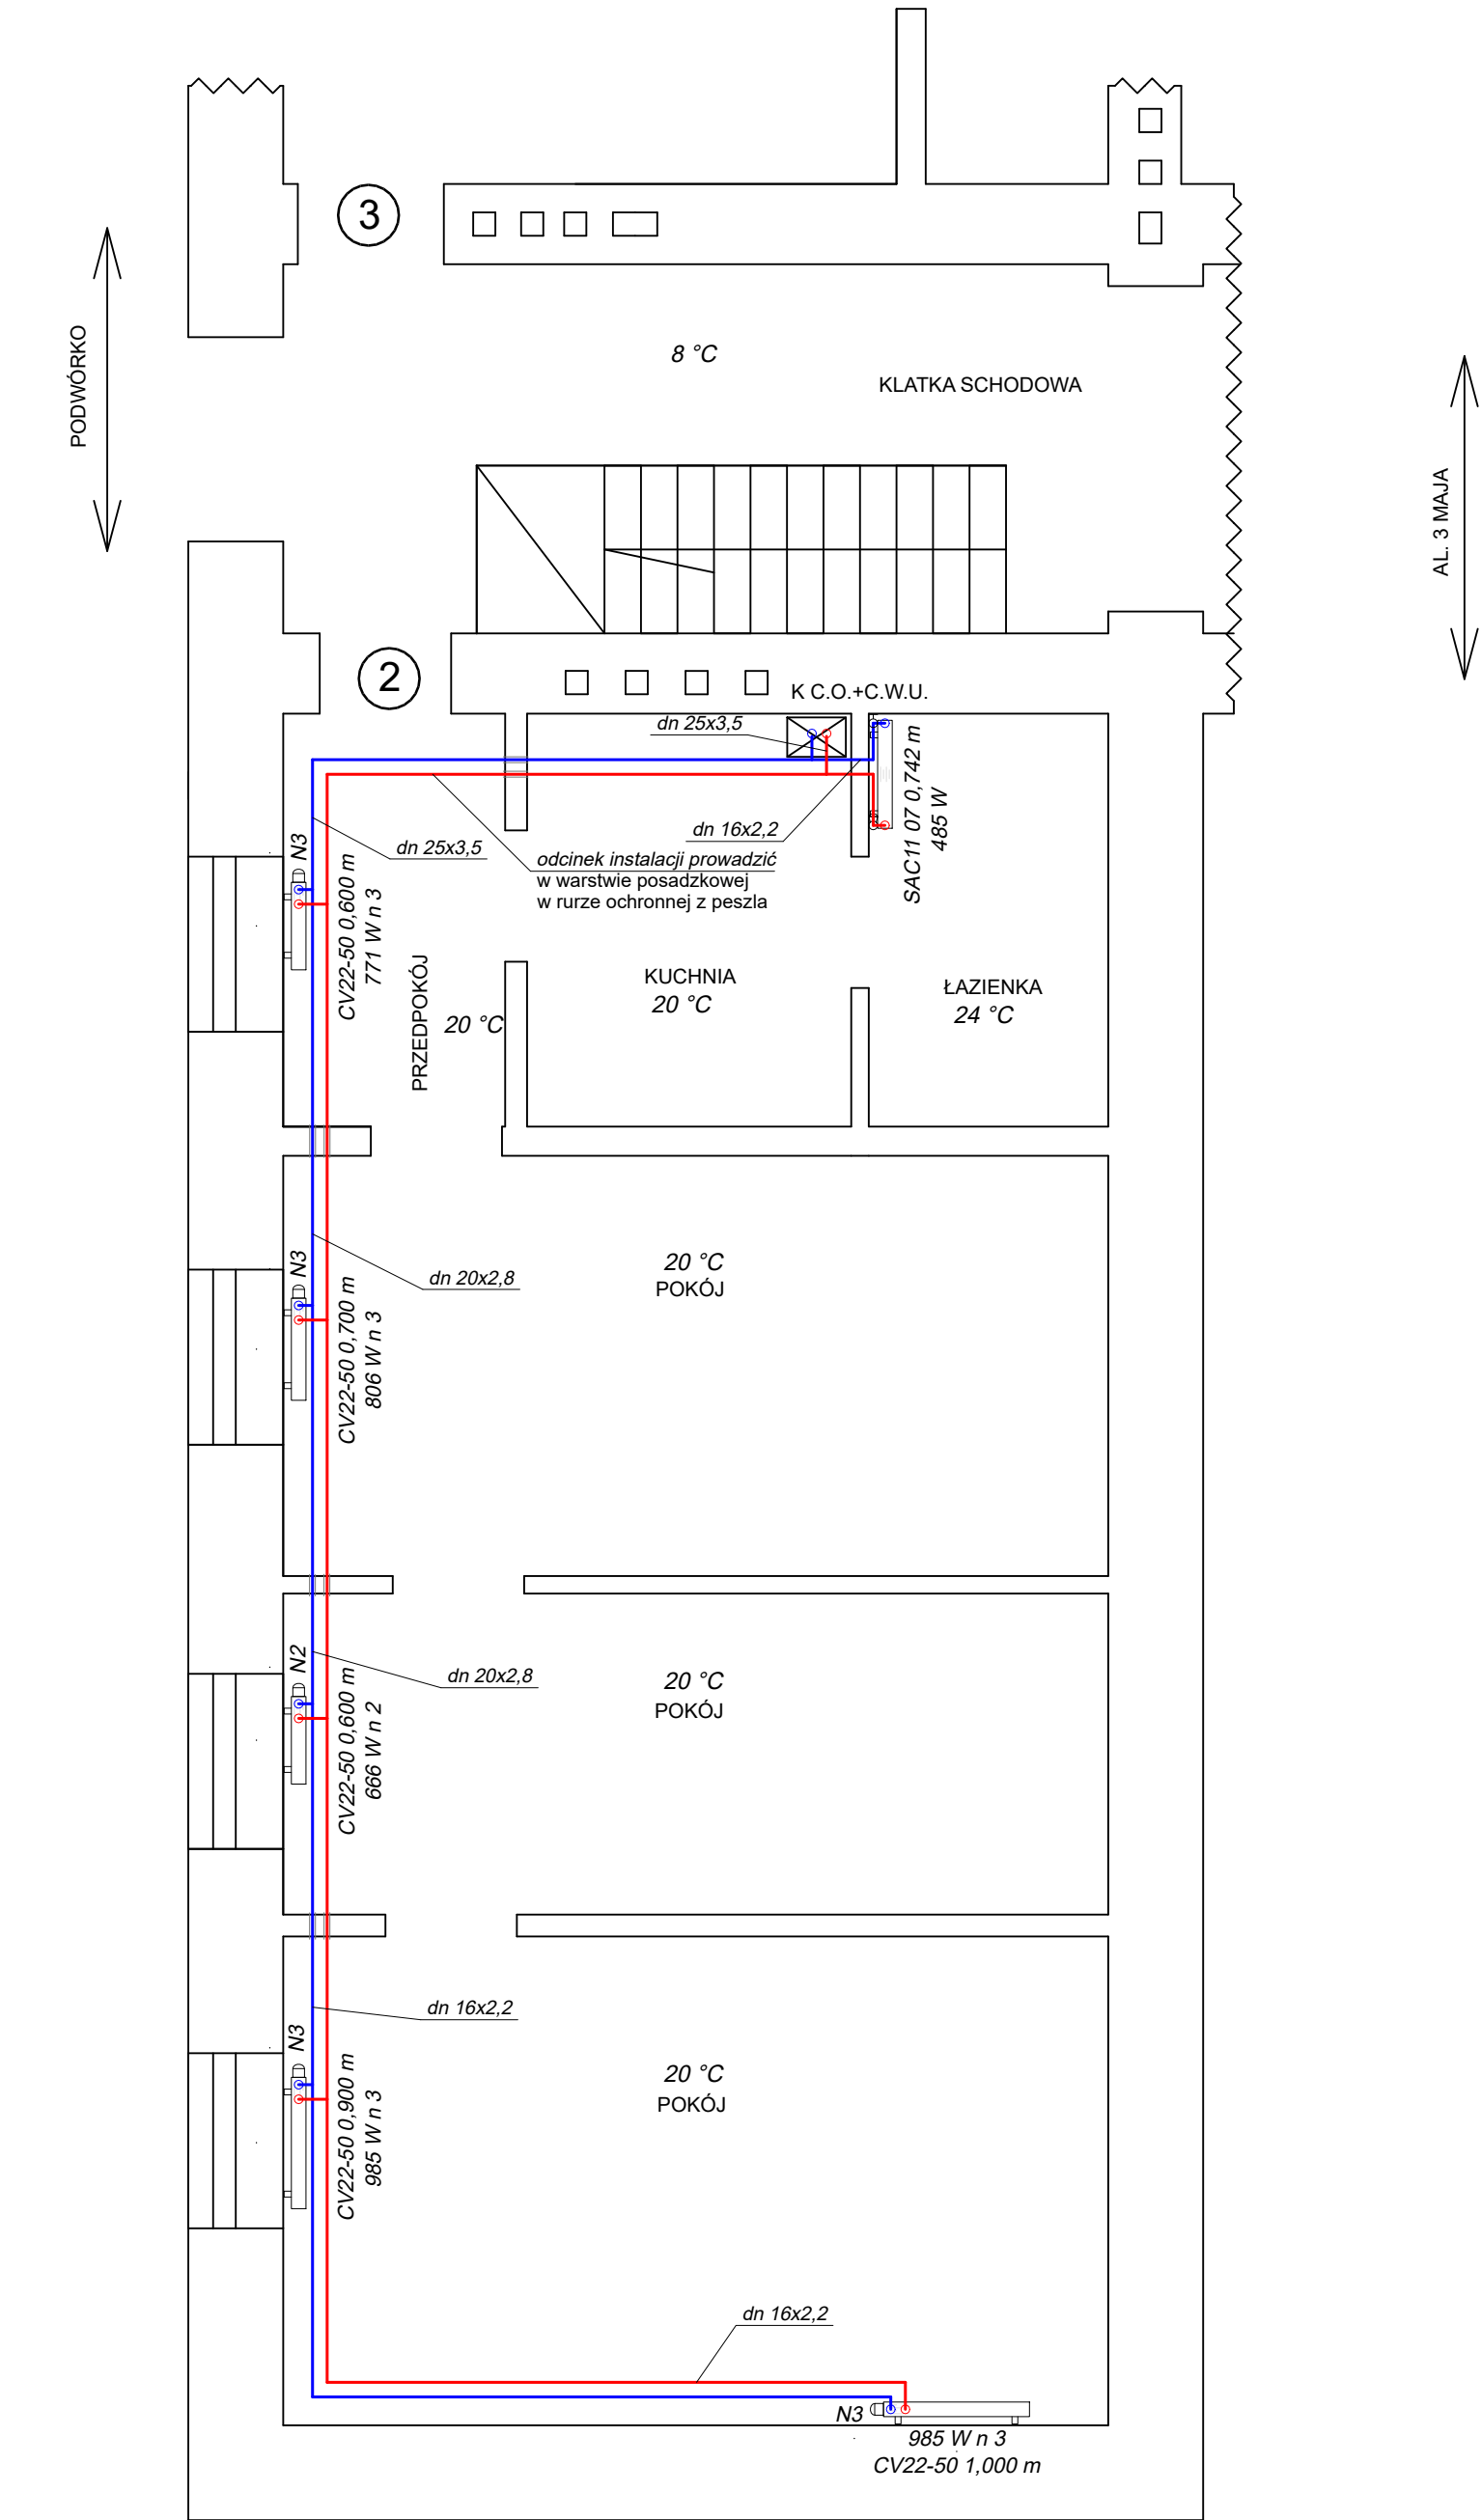

OZNACZENIA

- PROJEKTOWANA INSTALACJA CO - ZASILANIE RURA ZESPOLONA STABI SDR 7,4
- PROJEKTOWANA INSTALACJA CO - POWRÓT RURA ZESPOLONA STABI SDR 7,4
- RURA OSŁONOWA NA PRZEJŚCIU PRZEZ PRZEGRODĘ
- PRZEWODY ROZPROWADZIĆ W SYSTEMIE DWURUROWYM PRZYPODŁOGOWO PO OBWODZIE STREFY OGRZEWANEJ. GRZEJNIKI PODŁĄCZYĆ ZA POMOCĄ ŁĄCZNIKÓW TRÓJNIKOWYCH I KĄTOWYCH.
- KCO+CWU - PROJEKTOWANY KOCIOŁ GAZOWY DWUFUNKCYJNY Z ZAMKNIĘTĄ KOMORĄ SPALANIA
- CV22-50 0,600m, CV22-50 1,200m, CV11-50 0,500m - GRZEJNIKI STAŁOWE PŁYTOWE PURMO VENTIL COMPACT, Z WBUDOWANYM ZAWOREM TERMOSTATYCZNYM, TYP 165 11 62-66 FIRMY OVENTROP, DOLNOZASILANY Z BLOKIEM ZAWOROWYM PROSTYM ODCINAJĄCYM.
- SAC 0705 0,498m - GRZEJNIK ŁAZIENKOWY PURMO SANTORINI C, TYP SAC07 05, SZEROKOŚĆ L = 472mm, WYSOKOŚĆ H = 1134mm
- WSZYSTKIE GRZEJNIKI DOPOSAŻYĆ W GŁOWICE TERMOSTATYCZNE

INSTALACJA CENTRALNEGO OGRZEWANIA - RZUT LOKALU				
NAZWA OBIEKTU	MIASTO PIOTRKÓW TRYBUNALSKI			
	PASAŻ KAROLA RUDOWSKIEGO 10. 97-300 PIOTRKÓW TRYBUNALSKI			
	AL. 3 MAJA 9 M.2			
INWESTOR	97-300 PIOTRKÓW TRYBUNALSKI DZ. NR 325 OBR. 0022			
ADRES INWESTYCJI	NR UPRAWNIENIENIA LOD/1605/POOS/11			
PROJEKTANT	MGR INŻ. JAKUB SZAJEWSKI			
SKALA 1:50	RYSUNEK NR 1 DATA OPRACOWANIA CZERWIEC 2024			