





PRZĘKRÓJ KONSTRUKCYJNY
ODCINEK D02
ODCINEK D03
SKALA 1:50

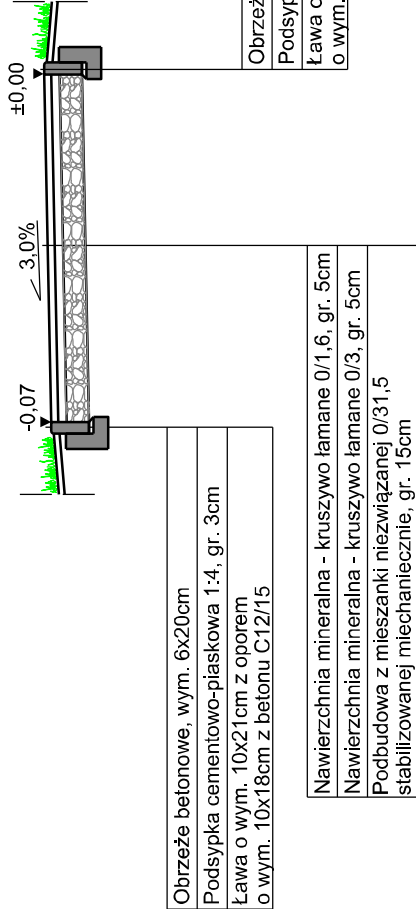


PRZĘKRÓJ KONSTRUKCYJNY
PRZEPUST PEHD
km 0+183,30 (ODCINEK D01)
SKALA 1:50

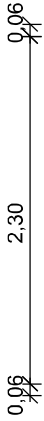

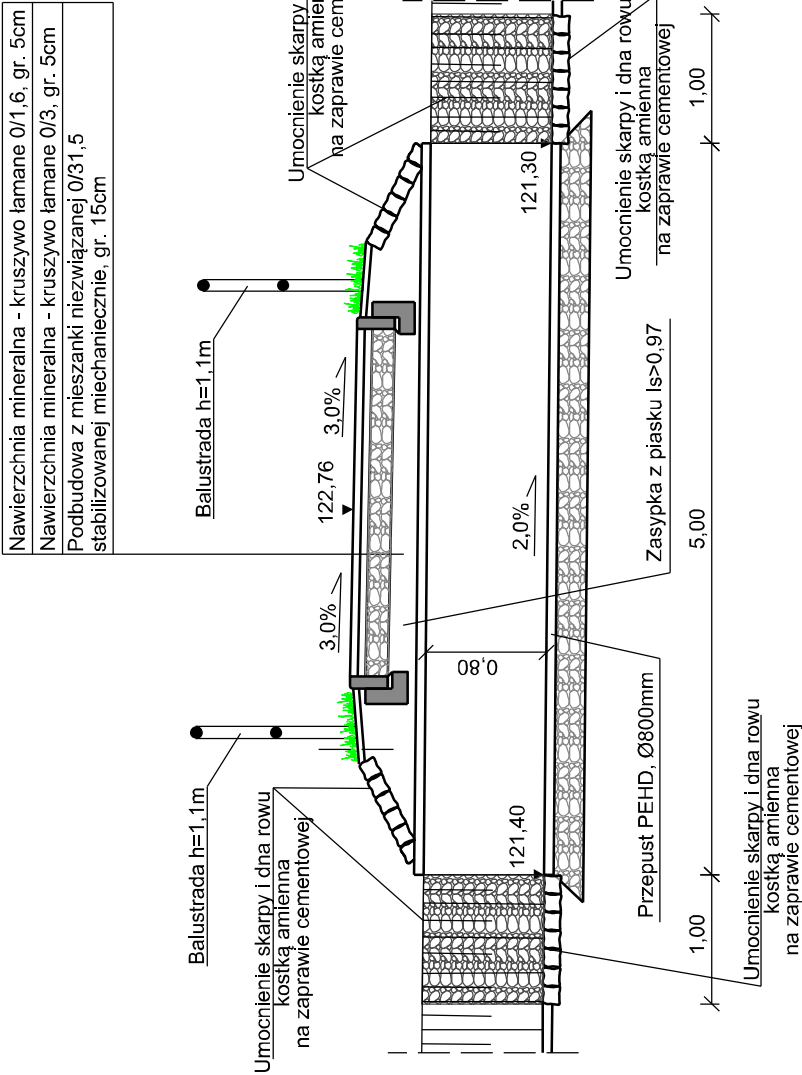

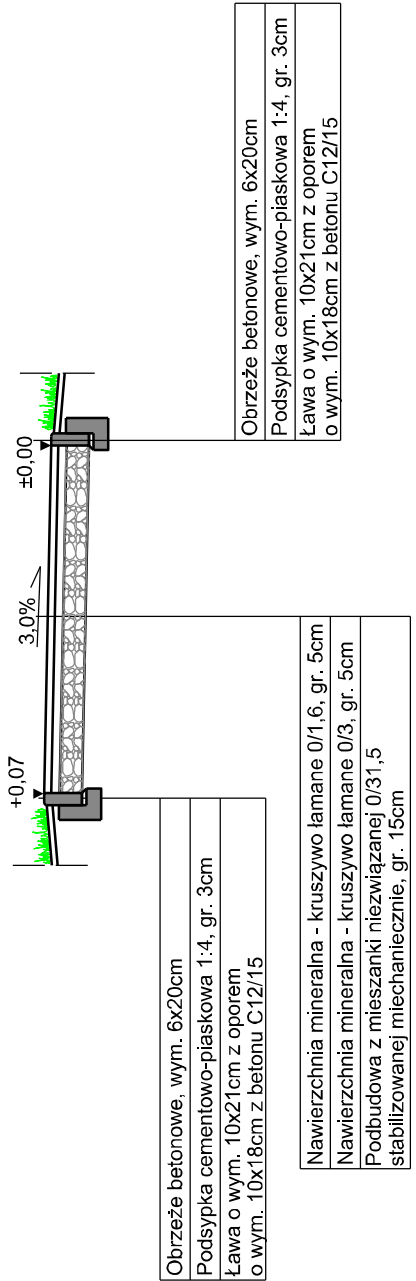
PRZĘKRÓJ KONSTRUKCYJNY
ODCINEK D01
ODCINEK D04
SKALA 1:50

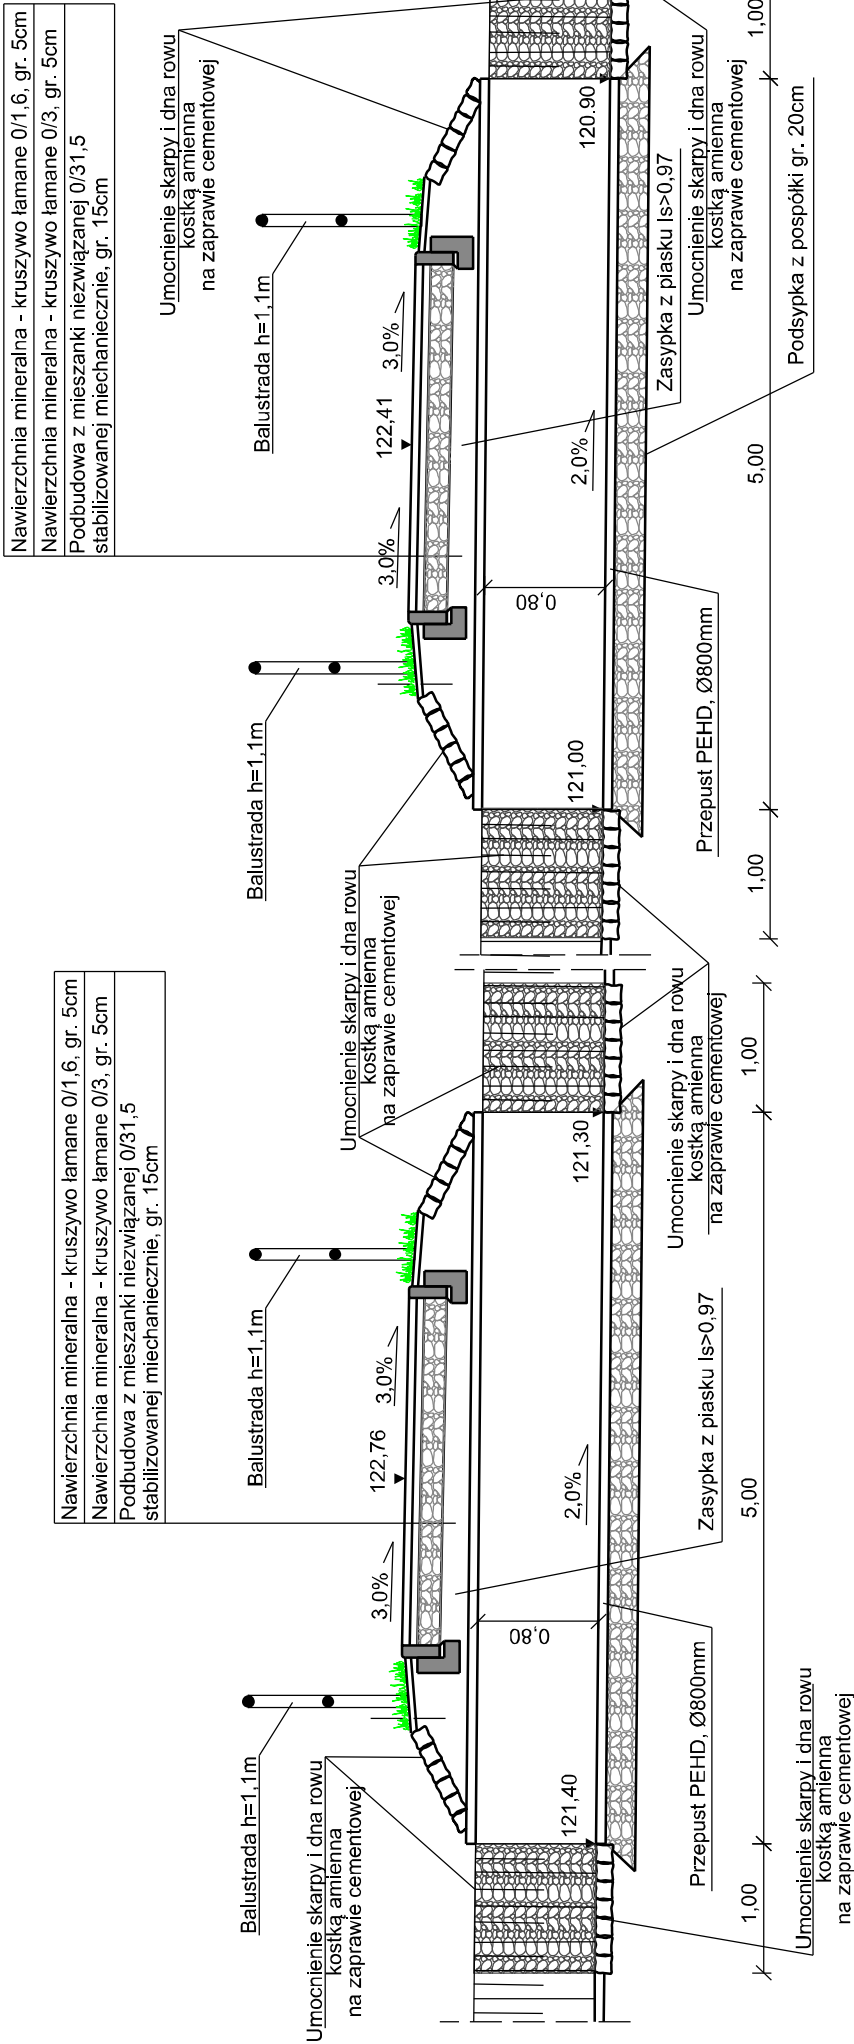

PRZĘKRÓJ KONSTRUKCYJNY
PRZEPUST PEHD
km 0+087,20 (ODCINEK D03)
SKALA 1:50



NAZWA ZAMIERZENIA BUDOWLANEGO: Rekonstrukcja parku podworskiego w Skrwilnie ETAP 2			
ADRES OBIEKTU: m. Skrwilno gm. Skrwilno, powiat rypiński		INWESTOR:  Gmina Skrwilno ul. Rypińska 7 87-510 Skrwilno	
JEDNOSTKA PROJ.:  DM-PROJ Mariusz Majewski Ostrowite 172 87-522 Ostrowite		INWESTOR:  Gmina Skrwilno ul. Rypińska 7 87-510 Skrwilno	
NAZWA OPRACOWANIA: PROJEKT BUDOWLANY			
TYTUŁ RYSUNKU: PRZEKROJE KONSTRUKCYJNE			
FUNKCJA	IMIĘ I NAZWISKO	NR UPRAWNIEN I SPECJ.	PODPIS
PROJEKTANT:	mgr inż. Mariusz Majewski	KUP0116/POOD/13 do projektowania w specjalności drogowej bez ograniczeń	
SPRAWDZAJĄCY:	mgr inż. Anna Łukasik	KUP0171/PBD/17 do projektowania bez ograniczeń w specjalności inżynierii drogowej	
DATA: 05.2024	BRANŻA: DROGOWA	SKALA: 1:50	NR RYS. 3