
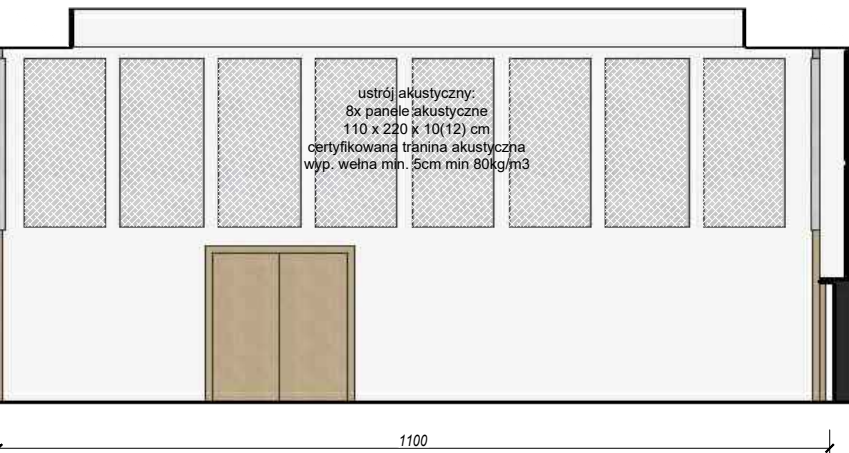
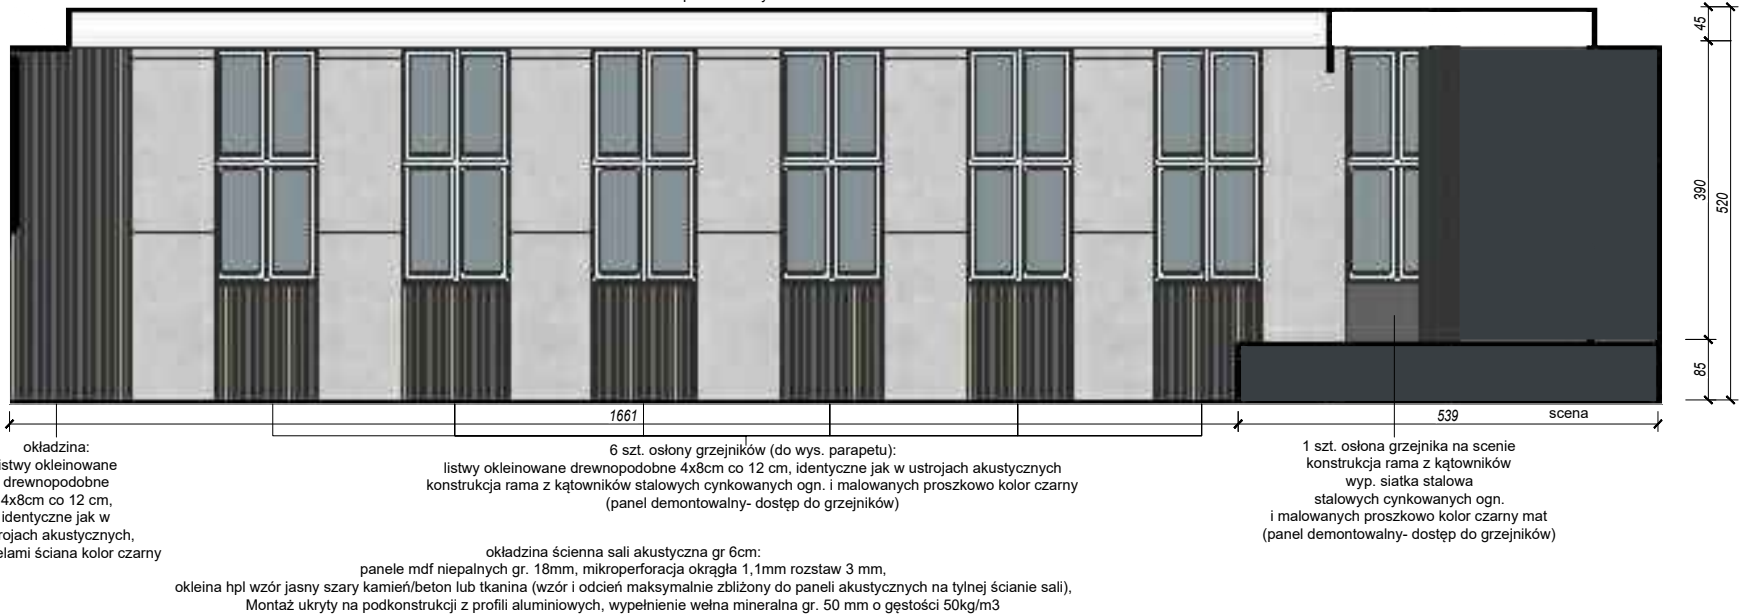


B0.01 AULA SZKOLNA

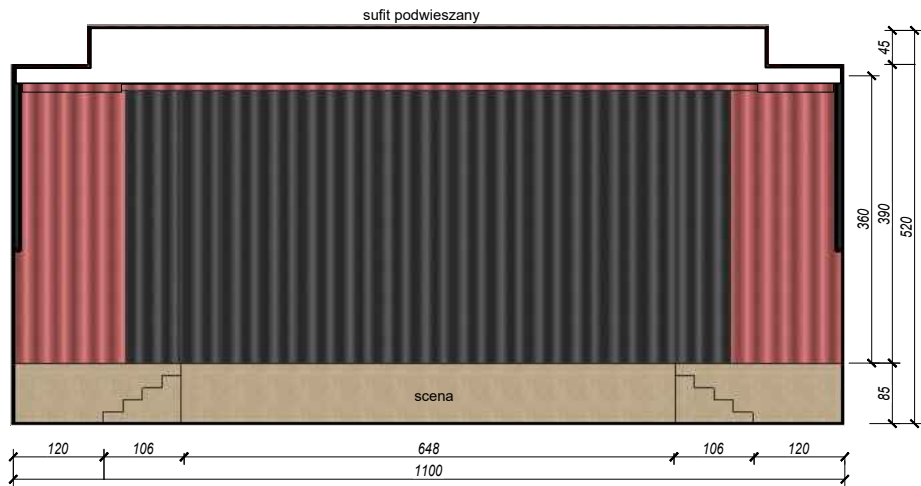


- MALOWANIE
- kolor biały
 - kolor RAL7021 lub czarny
 - kolor RAL7047
 - kolor RAL design RAL 030 40 60
 - kolor RAL design RAL 240 50 40
- tynk
- tynk beton architektoniczny jasny szary

- sufity podwieszane
- sufit pełny wg opisu
 - sufit z siatki cięto-ciągnionej kolor RAL design RAL 030 40 60
 - sufit z siatki cięto-ciągnionej kolor RAL design RAL 240 50 40
 - sufit z siatki cięto-ciągnionej kolor czarny lub RAL 7021
 - sufit z siatki cięto-ciągnionej kolor biały
 - sufit listwowy wg opisu

- ELEMENTY WYKOŃCZENIA I WYSTROJU WNĘTRZ UWAGI OGÓLNE:
- WSZYSTKIE ELEMENTY WYKOŃCZENIA I ARANŻACJI WNĘTRZ (O ILE NIE WSKAZANO INACZEJ) W KLASIE CO NAJMNIEJ TRUDNOZAPALNEJ
 - W STREFACH POŻAROWYCH ZL I, ZL II, ZL III STOSOWANIE DO WYKOŃCZENIA WNĘTRZ MATERIAŁÓW I WYROBÓW ŁATWO ZAPALNYCH, KTÓRYCH PRODUKTY ROZKŁADU TERMICZNEGO SĄ BARDZO TOKSYCZNE LUB INTENSYWNE DYMIĄCE, JEST ZABRONIONE.
 - W POMIESZCZENIACH PRZEZNACZONYCH DO JEDNOCZESNEGO PRZEBYWANIA PONAD 50 OSÓB, STOSOWANIE ŁATWO ZAPALNYCH PRZEGRÓD, STAŁYCH ELEMENTÓW WYPOSAŻENIA I WYSTROJU WNĘTRZ ORAZ WYKŁADZIN PODŁOGOWYCH JEST ZABRONIONE.
 - W POMIESZCZENIACH STREF POŻAROWYCH ZL II, POMIESZCZENIACH MAGAZYNOWYCH ORAZ W POMIESZCZENIACH Z PODŁOGAMI PODNIESIONYMI, STOSOWANIE WYKŁADZIN PODŁOGOWYCH ŁATWO ZAPALNYCH JEST ZABRONIONE.
 - NA DROGACH KOMUNIKACJI OGÓLNEJ, SŁUŻĄCYCH CEŁOM EWAKUACJI, STOSOWANIE MATERIAŁÓW I WYROBÓW BUDOWLANYCH ŁATWO ZAPALNYCH JEST ZABRONIONE.
 - PODŁOGI PODNIESIONE O WIĘCEJ NIŻ 0,2 M PONAD POZIOM STROPU LUB INNEGO PODŁOŻA POWINNY MIEĆ NIEPALNĄ KONSTRUKCJĘ NOŚNĄ ORAZ CO NAJMNIEJ NIEZAPALNE PŁYTY PODŁOGI OD STRONY PRZESTRZENI PODPODŁOGOWEJ, MAJĄCE KLASĘ ODPORNOŚCI OGNIOWEJ CO NAJMNIEJ REI 30.
 - OKŁADZINY SUFITÓW ORAZ SUFITY PODWIESZONE NALEŻY WYKONYWAĆ Z MATERIAŁÓW NIEPALNYCH LUB NIEZAPALNYCH, NIEKAPIĄCYCH I NIEODPADAJĄCYCH POD WPLYWEM OGNIĄ.
 - PODŁOGI, SUFITY, ELEMENTY WYKOŃCZENIA POWINNY POSIADAĆ ODPOWIEDNIE CERTYFIKATY I ŚWIADECTWA.
 - NIE DOPUSZCZA SIĘ STOSOWANIA ELEMENTÓW I MATERIAŁÓW WYKOŃCZENIA NIEPEŁNIAJĄCYCH TYCH WYMAGAŃ.

- UWAGA:
- WE WSZYSTKICH POMIESZCZENIACH, GDZIE SĄ ZAPROJEKTOWANE SUFITY PODWIESZANE AZUROWE (LISTWOWE LUB Z SIATKI CIĘTO-CIĄGNIONEJ) NALEŻY WSZYSTKIE ŚCIANY POWYŻEJ POZIOMU SUFITU ORAZ SUFITY POMALOWAĆ W KOLORZE RAL7021.
 - WE WSZYSTKICH POMIESZCZENIACH, GDZIE SĄ ZAPROJEKTOWANE SUFITY PODWIESZANE AZUROWE (LISTWOWE LUB Z SIATKI CIĘTO-CIĄGNIONEJ) - WSZYSTKIE PROWADZONE PONAD SUFITAMI INSTALACJE WRAZ ZE WSZYSTKIMI OSŁONAMI, MOCOWANIAM, KORYTKAMI, OPRAWAMI ITD. WYKONANE FABRYCZNIE W KOLORZE CZARNYM. WSZYSTKIE POZOSTAŁE ELEMENTY, KTÓRE NIE SĄ CZARNE NALEŻY POMALOWAĆ W KOLORZE CZARNYM LUB RAL 7021
 - W OBRĘBIE SCENY NALEŻY WSZYSTKIE ŚCIANY WRAZ Z OBUDOWĄ POMALOWAĆ W KOLORZE CZARNYM

wszystkie okna wyposażone w rolety ręczne przeciwsłoneczne z listwami
Montaż przyszybowy (w świetle szyby) do listwy przyszybowej, listwy boczne
Kaseta, prowadnice - listwy boczne, listwa obciążająca aluminiowe, Rura nawojowa oraz części mechaniczne metalowe
Łańcuszek metalowy z ogranicznikami i uchwytem mocującym w kolorze ramy okiennej białe.
Montaż na każdej kwaterze okna niezależnie, dopasowane do kształtu ram okiennych.
Tkanina przeciwsłoneczna: 100% Poliester z powłoką aluminiową po stronie tylnej, która optymalizuje odbijanie światła i redukuje energię ciepłą wpadającą do budynku tekstylnym wyglądem.
Kolor:
- okno na scenie od wewnątrz grafitowy/czarny 1 kpl.
- okna na sali od wewnątrz bardzo jasny szary 6 kpl.
od zewnątrz jasny szary

 <p>PRACOWNIA PROJEKTOWA "Maxpol" ul. Żeromskiego 51A 26-600 Radom tel. (48) 385 09 57</p>	PROJEKT WYKONAWCZY			
	imię i nazwisko:		nr upr. bud.	podpis:
	projektant:		mgr inż. arch. Jacek Kapusta	UAN-I-K-8386/137/86
	sprawdzający:		mgr inż. arch. Maciej Grzegorz Psyk	WEP-I-K-8386/RA/44/84
	opracowanie:		mgr inż. arch. Ewa Nadtoczy	
	Obiekt:		data opracow.:	
	Wielofunkcyjna hala sportowa I Liceum Ogólnokształcące we Włoszczowie		07.2021r.	
skala:				
1:100				
Brzoza:		Tytuł rysunku:		nr rysunku:
Architektura wnętrz		ROZWINIĘCIA		A/4.10
Niniejszy projekt jest własnością jego autorów. Kopiowanie, publikowanie oraz wykorzystanie projektu do jakichkolwiek innych celów bez wiedzy i zgody autorów jest zabronione na mocy Ustawy o Prawie Autorskim i prawach pokrewnych z dnia 4 lutego 1994 r. (Dz.U. z 1994r., nr 24, poz.83)				