



BLATY UMYWALKOWE WBUDOWANE WISZĄCE NA WYMIAR
(UMYWALNIE, WC)

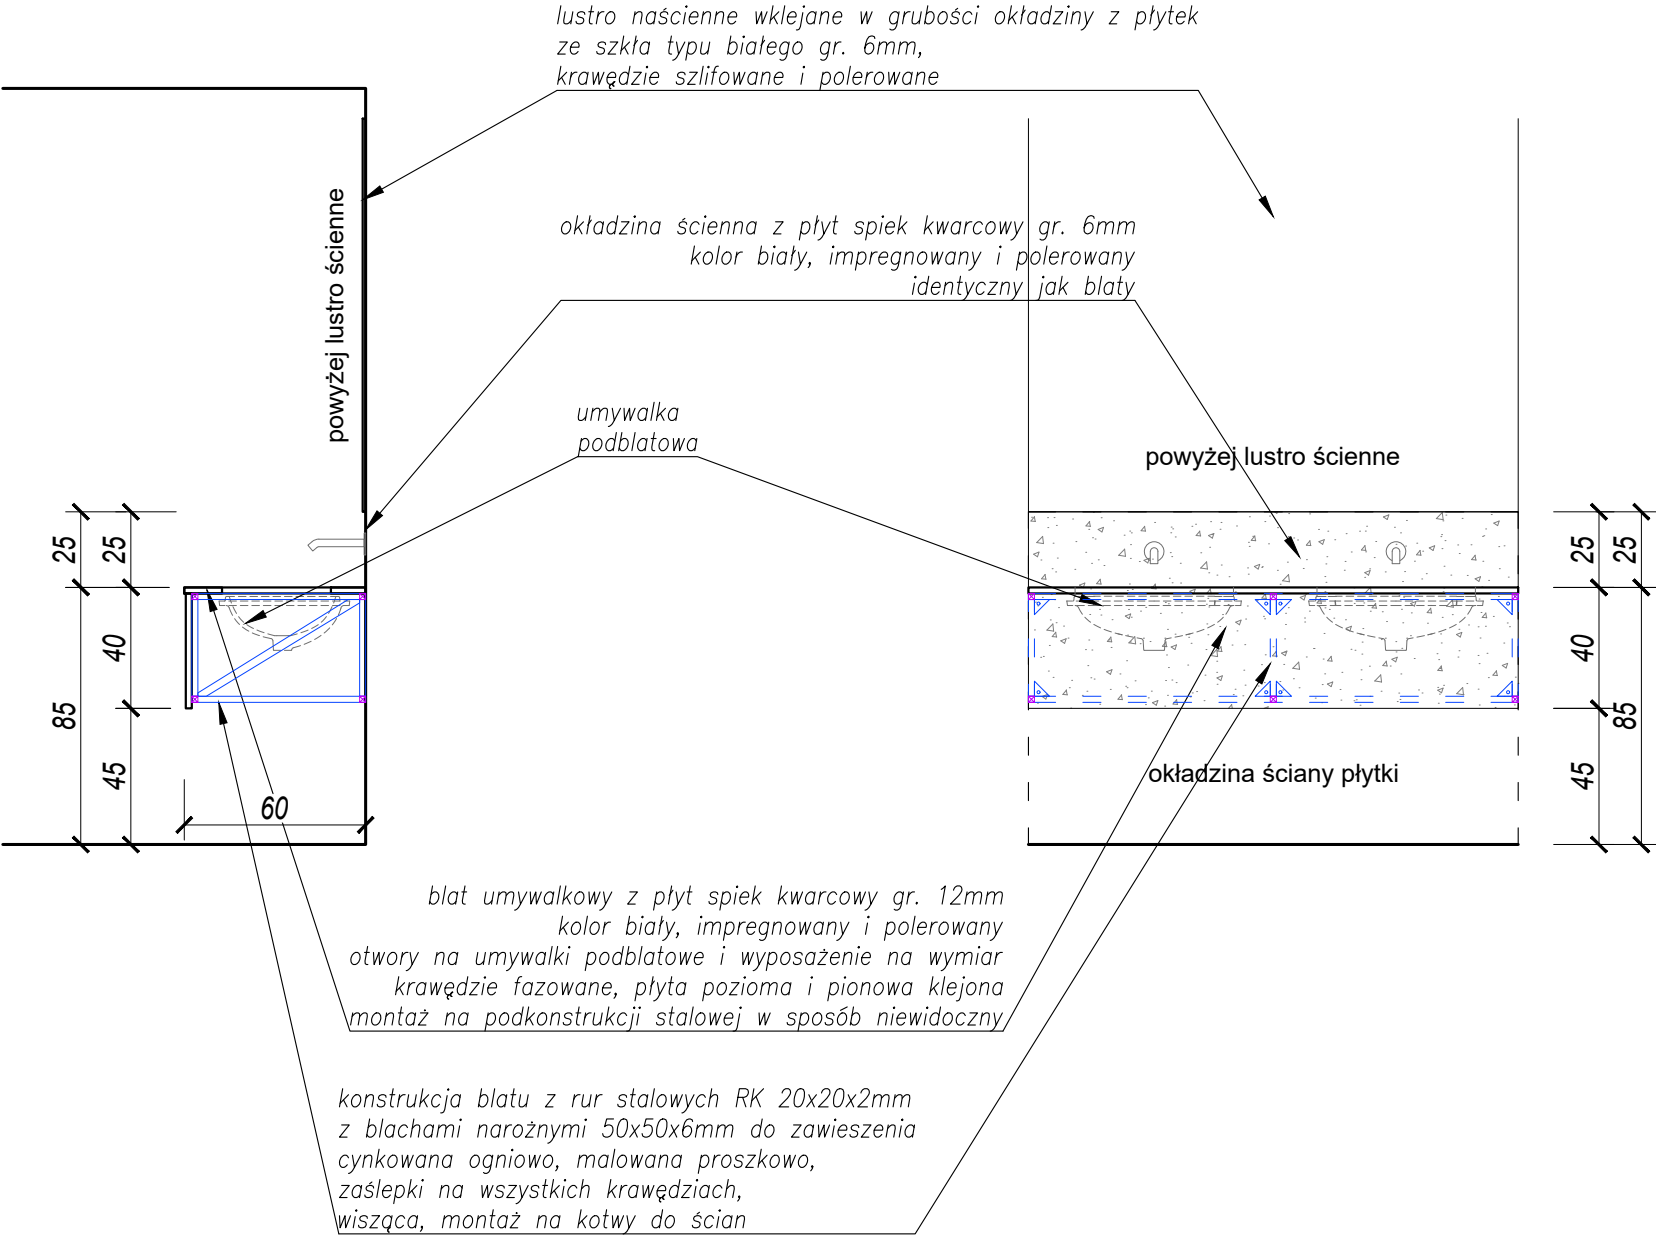

- ELEMENTY WYKOŃCZENIA I WYSTROJU WNĘTRZ UWAGI OGÓLNE:**
- WSZYSTKIE ELEMENTY WYKOŃCZENIA I ARANŻACJI WNĘTRZ (O ILE NIE WSKAZANO INACZEJ) W KLASIE CO NAJMNIEJ TRUDNOZAPALNEJ
 - W STREFACH POŻAROWYCH ZL I, ZL II, ZL III STOSOWANIE DO WYKOŃCZENIA WNĘTRZ MATERIAŁÓW I WYROBÓW ŁATWO ZAPALNYCH, KTÓRYCH PRODUKTY ROZKŁADU TERMICZNEGO SĄ BARDZO TOKSYCZNE LUB INTENSYWNIE DYMIĄCE, JEST ZABRONIONE.
 - W POMIESZCZENIACH PRZEZNACZONYCH DO JEDNOCZESNEGO PRZEBYWANIA PONAD 50 OSÓB, STOSOWANIE ŁATWO ZAPALNYCH PRZEGRÓD, STAŁYCH ELEMENTÓW WYPOSAŻENIA I WYSTROJU WNĘTRZ ORAZ WYKŁADZIN PODŁOGOWYCH JEST ZABRONIONE.
 - W POMIESZCZENIACH STREF POŻAROWYCH ZL II, POMIESZCZENIACH MAGAZYNOWYCH ORAZ W POMIESZCZENIACH Z PODŁOGAMI PODNIESIONYMI, STOSOWANIE WYKŁADZIN PODŁOGOWYCH ŁATWO ZAPALNYCH JEST ZABRONIONE.
 - NA DROGACH KOMUNIKACJI OGÓLNEJ, SŁUŻĄCYCH CEŁOM EWAKUACJI, STOSOWANIE MATERIAŁÓW I WYROBÓW BUDOWLANYCH ŁATWO ZAPALNYCH JEST ZABRONIONE.
 - PODŁOGI PODNIESIONE O WIĘCEJ NIŻ 0,2 M PONAD POZIOM STROPU LUB INNEGO PODŁOŻA POWINNY MIEĆ NIEPALNĄ KONSTRUKCJĘ NOŚNĄ ORAZ CO NAJMNIEJ NIEZAPALNE PŁYTY PODŁOGI OD STRONY PRZESTRZENI PODPODŁOGOWEJ, MAJĄCE KLASĘ ODPORNOŚCI OGNIOWEJ CO NAJMNIEJ REI 30.
 - OKŁADZINY SUFITÓW ORAZ SUFITY PODWIESZONE NALEŻY WYKONYWAĆ Z MATERIAŁÓW NIEPALNYCH LUB NIEZAPALNYCH, NIEKAPIĄCYCH I NIEODPADAJĄCYCH POD WPŁYWEM OGNIA.
 - PODŁOGI, SUFITY, ELEMENTY WYKOŃCZENIA POWINNY POSIADAĆ ODPOWIEDNIE CERTYFIKATY I ŚWIADECTWA.
 - NIE DOPUSZCZA SIĘ STOSOWANIA ELEMENTÓW I MATERIAŁÓW WYKOŃCZENIA NIESPEŁNIAJĄCYCH TYCH WYMAGAŃ.

- UWAGA:**
- WE WSZYSTKICH POMIESZCZENIACH, GDZIE SĄ ZAPROJEKTOWANE SUFITY PODWIESZANE AŻUROWE (LISTWOWE LUB Z SIATKI CIĘTO-CIĄGNIONEJ) NALEŻY WSZYSTKIE ŚCIANY POWYŻEJ POZIOMU SUFITU ORAZ SUFITY POMALOWAĆ W KOLORZE RAL7021.
 - WE WSZYSTKICH POMIESZCZENIACH, GDZIE SĄ ZAPROJEKTOWANE SUFITY PODWIESZANE AŻUROWE (LISTWOWE LUB Z SIATKI CIĘTO-CIĄGNIONEJ) - WSZYSTKIE PROWADZONE PONAD SUFITAMI INSTALACJE WRAZ ZE WSZYSTKIMI OSŁONAMI, MOCOWANIAM, KORYTKAMI, OPRAWAMI ITD. WYKONANE FABRYCZNIE W KOLORZE CZARNYM. WSZYSTKIE POZOSTAŁE ELEMENTY, KTÓRE NIE SĄ CZARNE NALEŻY POMALOWAĆ W KOLORZE CZARNYM LUB RAL 7021
 - W OBRĘBIE SCENY NALEŻY WSZYSTKIE ŚCIANY WRAZ Z OBUDOWĄ POMALOWAĆ W KOLORZE CZARNYM

<div></div> <div>PRACOWNIA PROJEKTOWA "Maxpol" ul. Żeromskiego 51A 26-600 Radom tel. (48) 385 09 57</div>	PROJEKT WYKONAWCZY			
		imię i nazwisko:	nr upr. bud.	podpis:
	projektant:	mgr inż. arch. Jacek Kapusta	UAN-II-K-8386/137/86	
	sprawdzający:	mgr inż. arch. Maciej Grzegorz Psyk	WBP-II-K-8386/RA/44/84	
	opracowanie:	mgr inż. arch. Ewa Nadtoczy		
	Obiekt:	Wielofunkcyjna hala sportowa I Liceum Ogólnokształcące we Włoszczowie		data opracow.:
	07.2021r.			
		skala:		
		1:25		
Branża:	Tytuł rysunku:		nr rysunku:	
Architektura wnętrz	BLATY UMYWALKOWE		A/8.2	
Niniejszy projekt jest własnością jego autorów. Kopiowanie, publikowanie oraz wykorzystanie projektu do jakichkolwiek innych celów bez wiedzy i zgody autorów jest zabronione na mocy Ustawy o Prawie Autorskim i prawach pokrewnych z dnia 4 lutego 1994 r. (Dz.U. z 1994r., nr 24, poz.83)				