



- ELEMENTY WYKOŃCZENIA I WYSTROJU WNĘTRZ UWAGI OGÓLNE:**
- WSZYSTKIE ELEMENTY WYKOŃCZENIA I ARANŻACJI WNĘTRZ (O ILE NIE WSKAZANO INACZEJ) W KLASIE CO NAJMNIEJ TRUDNOZAPALNEJ
 - W STREFACH POŻAROWYCH ZL I, ZL II, ZL III STOSOWANIE DO WYKOŃCZENIA WNĘTRZ MATERIAŁÓW I WYROBÓW ŁATWO ZAPALNYCH, KTÓRYCH PRODUKTY ROZKŁADU TERMICZNEGO SĄ BARDZO TOKSYCZNE LUB INTENSYWNIE DYMIAĆE, JEST ZABRONIONE.
 - W POMIĘSZCZENIACH PRZEZNACZONYCH DO JEDNOCZESNEGO PRZEBYWANIA PONAD 50 OSÓB, STOSOWANIE ŁATWO ZAPALNYCH PRZEGRÓD, STAŁYCH ELEMENTÓW WYPOSAŻENIA I WYSTROJU WNĘTRZ ORAZ WYKŁADZIN PODŁOGOWYCH JEST ZABRONIONE.
 - W POMIĘSZCZENIACH STREF POŻAROWYCH ZL II, POMIĘSZCZENIACH MAGAZYNOWYCH ORAZ W POMIĘSZCZENIACH Z PODŁOGAMI PODNIESIONYMI, STOSOWANIE WYKŁADZIN PODŁOGOWYCH ŁATWO ZAPALNYCH JEST ZABRONIONE.
 - NA DROGACH KOMUNIKACJI OGÓLNEJ, SŁUŻĄCYCH CELOM EWAKUACJI, STOSOWANIE MATERIAŁÓW I WYROBÓW BUDOWLANYCH ŁATWO ZAPALNYCH JEST ZABRONIONE.
 - PODŁOGI PODNIESIONE O WIĘCEJ NIŻ 0,2 M PONAD POZIOM STROPU LUB INNEGO PODŁOŻA POWINNY MIEĆ NIEPALNĄ KONSTRUKCJĘ NOŚNĄ ORAZ CO NAJMNIEJ NIEZAPALNE PŁYTY PODŁOGI OD STRONY PRZESTRZENI PODPODŁOGOWEJ, MAJĄCE KLASĘ ODPORNOŚCI OGNIOWEJ CO NAJMNIEJ REI 30.
 - OKŁADZINY SUFITÓW ORAZ SUFITÓW PODWIESZONE NALEŻY WYKONYWAĆ Z MATERIAŁÓW NIEPALNYCH LUB NIEZAPALNYCH, NIEKAPIAJĄCYCH I NIEODPADAJĄCYCH POD WPLYWEM OGŃIA.
 - PODŁOGI, SUFITÓW, ELEMENTY WYKOŃCZENIA POWINNY POSIADAĆ ODPOWIEDNIE CERTYFIKATY I ŚWIADECTWA.
 - NIE DOPUSZCZA SIĘ STOSOWANIA ELEMENTÓW I MATERIAŁÓW WYKOŃCZENIA NIESPEŁNIAJĄCYCH TYCH WYMAGAŃ.

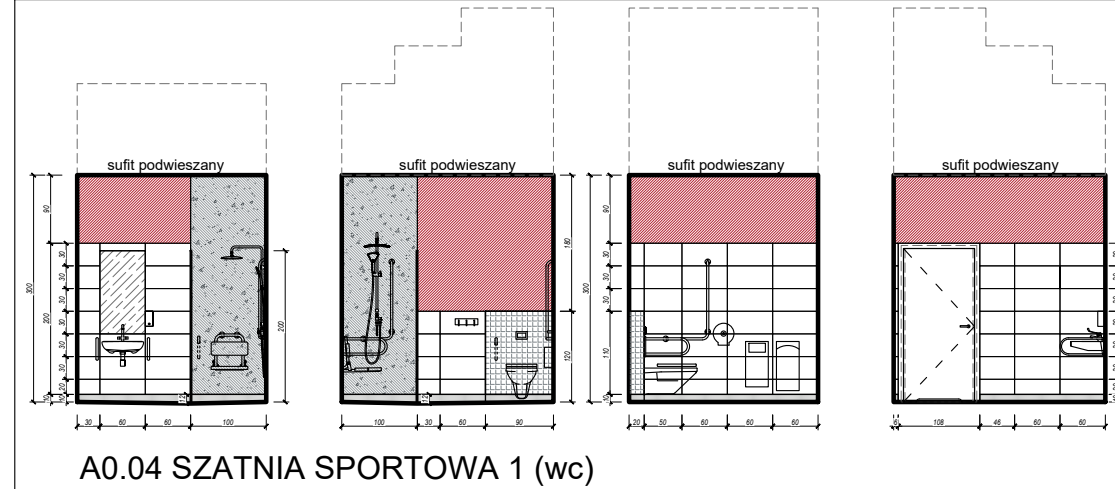


A0.04 SZATNIA SPORTOWA 1 (wc)

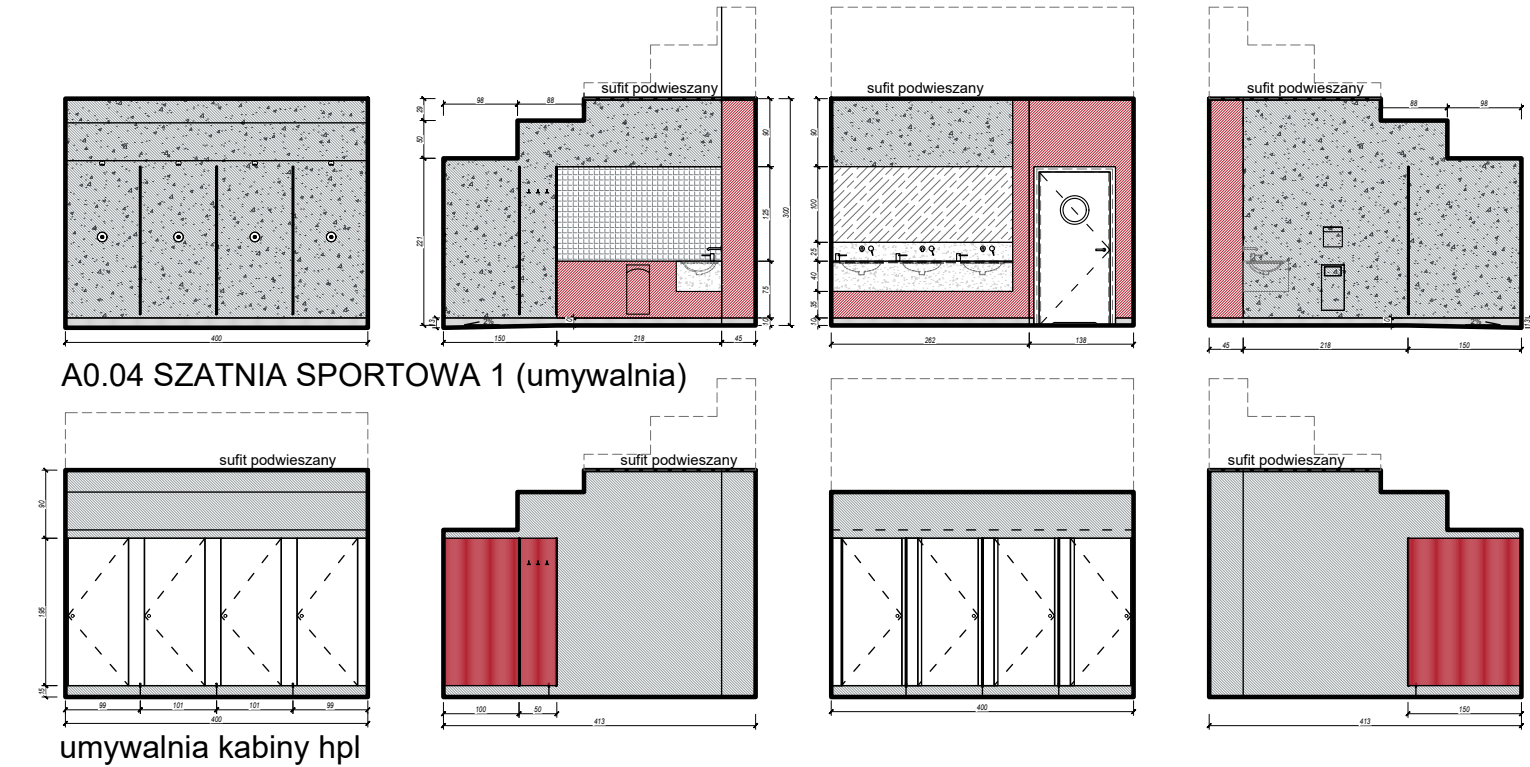


A0.04 SZATNIA SPORTOWA 1 (umywalnia)


umywalnia kabiny hpl

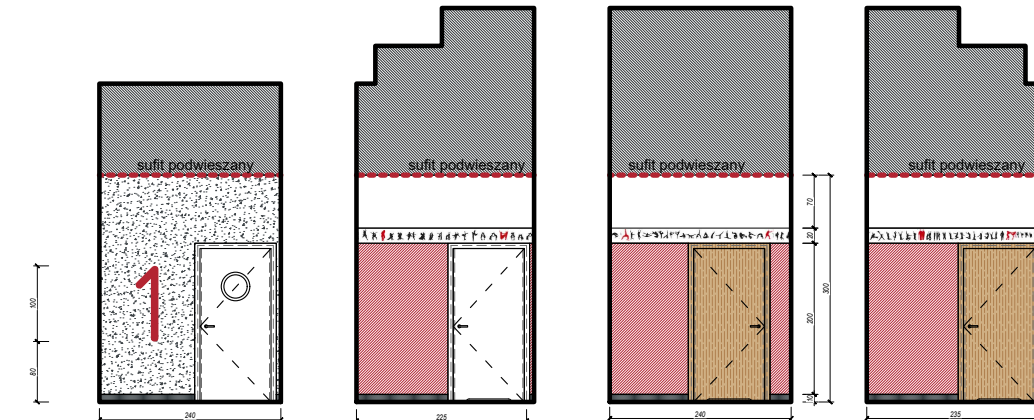

A0.04 SZATNIA SPORTOWA 1 (przedsionek)

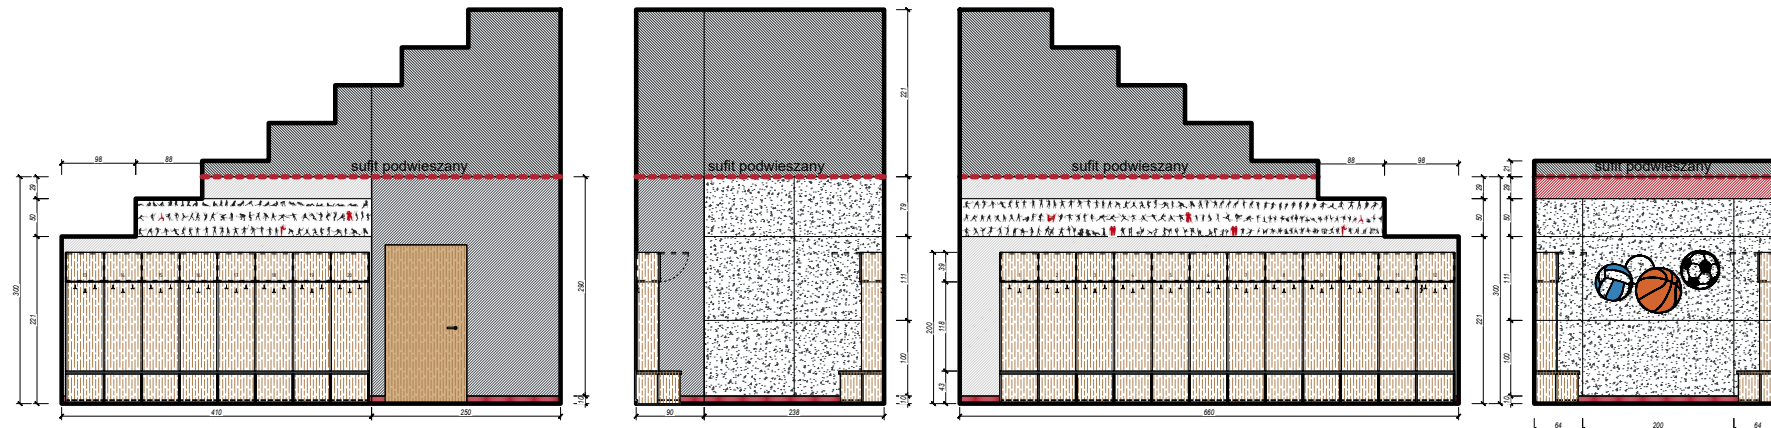


A0.04 SZATNIA SPORTOWA 1 (przebiernia)

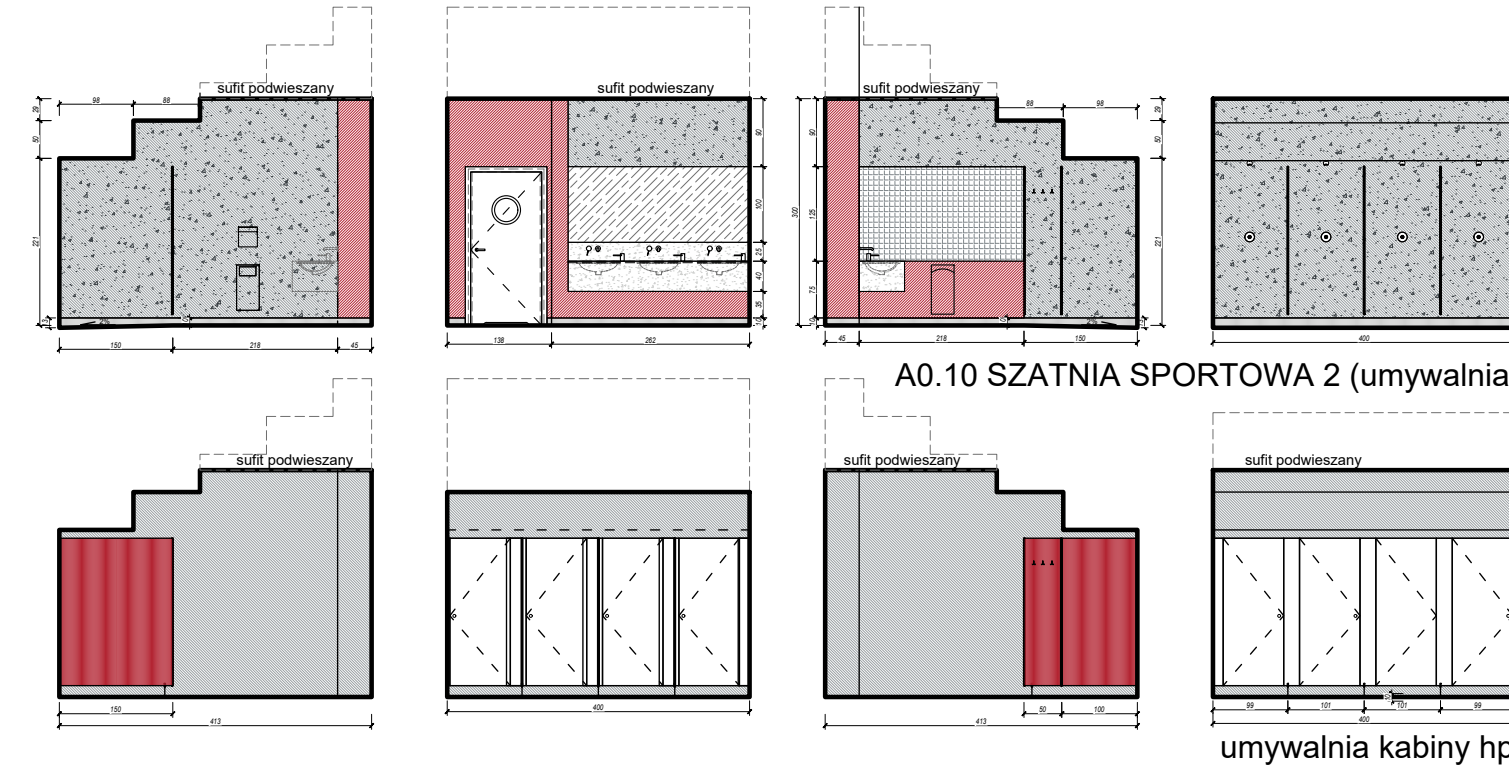


A0.10 SZATNIA SPORTOWA 2 (umywalnia)

umywalnia kabiny hpl

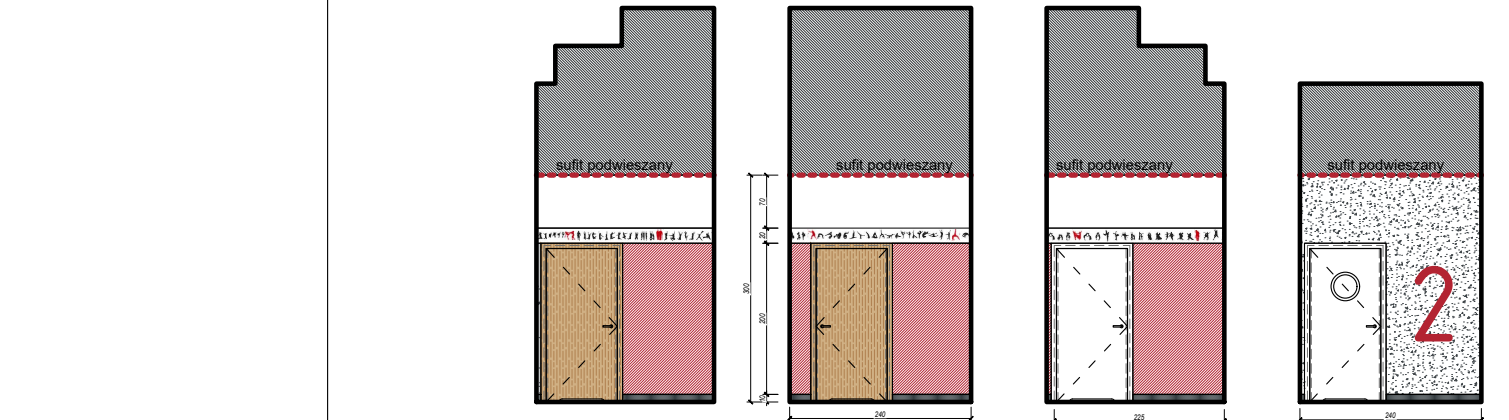

A0.10 SZATNIA SPORTOWA 2 (przedsionek)

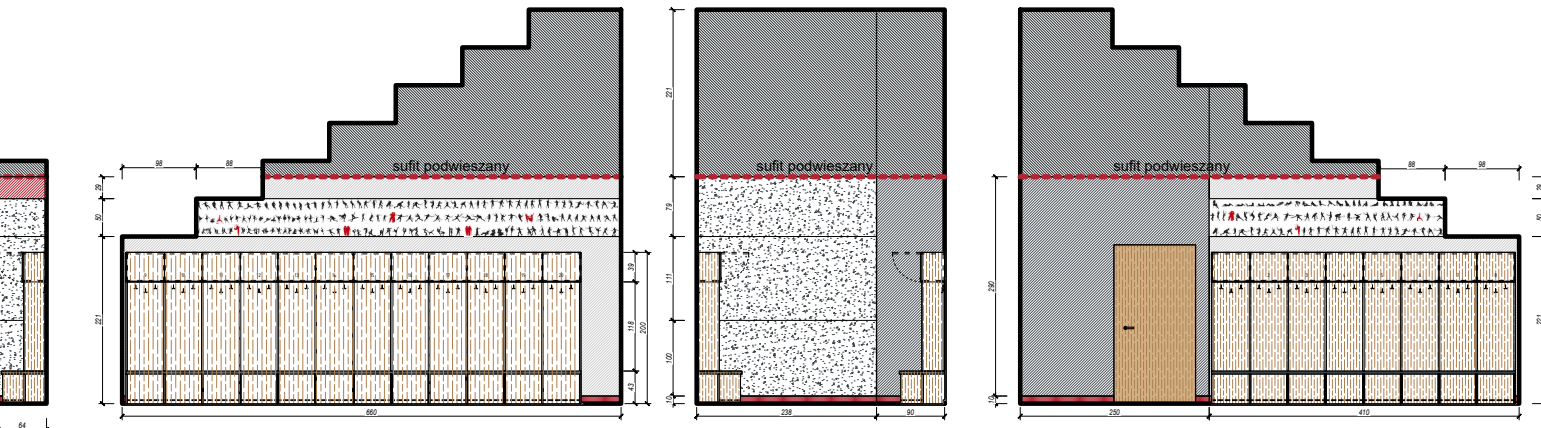


A0.10 SZATNIA SPORTOWA 2 (przebiernia)

- OKŁADZINY**
- płytki 60x30cm białe szkliwione
 - płytki mozaika 2x2cm białe + kolorowe
 - płytki 60x60cm bardzo ciemny grafitowy wzór kamień beton
 - płyty spiek kwarcowy (biały umywalkowe 12mm i okładzina ścienna 6mm nad nimi) kolor biały polerowany
 - wykładzina wodoszczelna przyszcowa wzór beton jasny biały

- UWAGA:**
- WE WSZYSTKICH POMIĘSZCZENIACH, GDZIE SĄ ZAPROJEKTOWANE SUFITÓW PODWIESZANE AZUROWE (LISTWOWE LUB Z SIATKI CIĘTO-CIĄGNIONEJ) NALEŻY WSZYSTKIE ŚCIANY POWYŻEJ POZIOMU SUFITU ORAZ SUFITÓW POMALOWAĆ W KOLORZE RAL 7021.
 - WE WSZYSTKICH POMIĘSZCZENIACH, GDZIE SĄ ZAPROJEKTOWANE SUFITÓW PODWIESZANE AZUROWE (LISTWOWE LUB Z SIATKI CIĘTO-CIĄGNIONEJ) - WSZYSTKIE PROWADZONE PONAD SUFITAMI INSTALACJE WRAZ ZE WSZYSTKIMI OŚLONAMI, MOCOWANIAM, KORYTKAMI, OPRAWAMI ITD. WYKONANE FABRYCZNIE W KOLORZE CZARNYM. WSZYSTKIE POZOSTAŁE ELEMENTY, KTÓRE NIE SĄ CZARNE NALEŻY POMALOWAĆ W KOLORZE CZARNYM LUB RAL 7021

- MALOWANIE**
- kolor biały
 - kolor RAL7021 - od poziomu sufitu podwieszanego + powierzchnia tynkowa sufitu
 - kolor RAL7047
 - kolor RAL design RAL 030 40 60
 - kolor RAL design RAL 240 50 40
 - kolor RAL7043
- tynk**
- tynk beton architektoniczny jasny szary

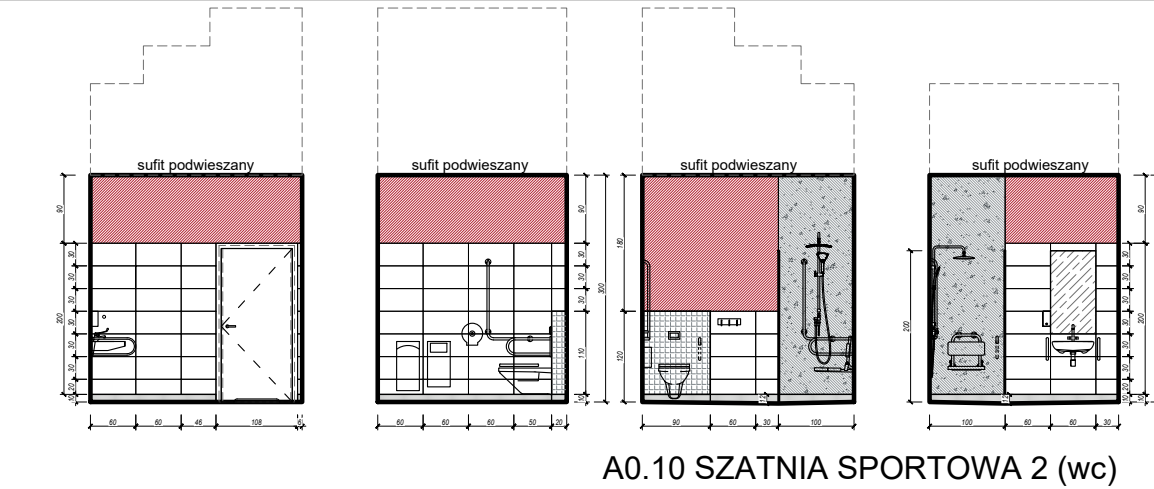

A0.10 SZATNIA SPORTOWA 2 (wc)

- sufity podwieszane**
- sufit petyny wg opisu
 - sufit z siatki cięto-ciagnionej kolor RAL design RAL 030 40 60
 - sufit z siatki cięto-ciagnionej kolor RAL design RAL 240 50 40
 - sufit z siatki cięto-ciagnionej kolor czarny lub RAL 7021
 - sufit z siatki cięto-ciagnionej kolor biały
 - sufit listwowy wg opisu

- drewno/ okleina drewnopodobna
- lustro klejone do ściany
- kabina płyta hpl kolor biały
- kabina płyta hpl kolor RAL design RAL 030 40 60
- kabina płyta hpl kolor RAL design RAL 240 50 40
- fototapeta winylowa - grafika (kolor biały, czarny, RAL 3020)

| | | | |
|---------------------|--------------------|--|-----------------------|
| | PROJEKT WYKONAWCZY | | |
| | projektant: | mgr inż. arch. Jacek Kapusta | nr. upr. bud. podpis: |
| | sprawdzający: | mgr inż. arch. Maciej Grzegorz Pysk | WP-4-K-8386/RA/44/04 |
| | opracowanie: | mgr inż. arch. Ewa Nadtoczy | data opracowania: |
| | Objekt: | Wielofunkcyjna hala sportowa I Liceum Ogólnokształcące we Wrocławiu | |
| Architektura wnętrz | | ROZWIŃCENIA | 1:100 |
| nr. rysunku: | | A/4.1 | |

Niniejszy projekt jest własnością jego autorów. Kopiowanie, publikowanie oraz wykorzystanie projektu do jakichkolwiek innych celów bez wiedzy i zgody autorów jest zabronione na mocy ustawy o Prawie Autorskim i prawach pokrewnych z dnia 4 lutego 1994 r. (Dz.U. z 1994r., nr 24, poz.83)