


ELEMENTY WYKOŃCZENIA I WYSTROJU WNĘTRZ UWAGI OGÓLNE:


- WSZYSTKIE ELEMENTY WYKOŃCZENIA I ARANŻACJI WNĘTRZ (O ILE NIE WSKAZANO INACZEJ) W KLASIE CO NAJMNIEJ TRUDNOZAPALNEJ
- W STREFACH POŻAROWYCH ŻL I, ŻL II, ŻL III STOSOWANIE DO WYKOŃCZENIA WNĘTRZ MATERIAŁÓW I WYROBÓW ŁATWO ZAPALNYCH, KTÓRYCH PRODUKTY ROZKŁADU TERMICZNEGO SĄ BARDZO TOKSYCZNE LUB INTENSYWNIE DYMIĄCE, JEST ZABRONIONE.
- W POMIESZCZENIACH PRZEZNACZONYCH DO JEDNOCZESNEGO PRZEBYWANIA PONAD 50 OSÓB, STOSOWANIE ŁATWO ZAPALNYCH PRZEGRÓD, STAŁYCH ELEMENTÓW WYPOSAŻENIA I WYSTROJU WNĘTRZ ORAZ WYKŁADZIN PODŁOGOWYCH JEST ZABRONIONE.
- W POMIESZCZENIACH STREF POŻAROWYCH ŻL II, POMIESZCZENIACH MAGAZYNOWYCH ORAZ W POMIESZCZENIACH Z PODŁOGAMI PODNIESIONYMI, STOSOWANIE WYKŁADZIN PODŁOGOWYCH ŁATWO ZAPALNYCH JEST ZABRONIONE.
- NA DROGACH KOMUNIKACJI OGÓLNEJ, SŁUŻĄCYCH CEŁOM EWAKUACJI, STOSOWANIE MATERIAŁÓW I WYROBÓW BUDOWLANYCH ŁATWO ZAPALNYCH JEST ZABRONIONE.
- PODŁOGI PODNIESIONE O WIĘCEJ NIŻ 0,2 M PONAD POZIOM STROPU LUB INNEGO PODŁOŻA POWINNY MIEĆ NIEPALNĄ KONSTRUKCJĘ NOŚNĄ ORAZ CO NAJMNIEJ NIEZAPALNE PŁYTY PODŁOGI OD STRONY PRZESTRZENI PODPODŁOGOWEJ, MAJĄCE KLASĘ ODPORNOŚCI OGNIOWEJ CO NAJMNIEJ REI 30.
- OKŁADZINY SUFITÓW ORAZ SUFITY PODWIESZONE NALEŻY WYKONYWAĆ Z MATERIAŁÓW NIEPALNYCH LUB NIEZAPALNYCH, NIEKAPIĄCYCH I NIEODPADAJĄCYCH POD WPLYWEM OGNIĄ.
- PODŁOGI, SUFITY, ELEMENTY WYKOŃCZENIA POWINNY POSIADAĆ ODPOWIEDNIE CERTYFIKATY I ŚWIADECTWA.
- NIE DOPUSZCZA SIĘ STOSOWANIA ELEMENTÓW I MATERIAŁÓW WYKOŃCZENIA NIESPEŁNIAJĄCYCH TYCH WYMAGAŃ.

UWAGA:


- WE WSZYSTKICH POMIESZCZENIACH, GDZIE SĄ ZAPROJEKTOWANE SUFITY PODWIESZANE AZUROWE (LISTWOWE LUB Z SIATKI CIĘTO-CIĄGNIONEJ) NALEŻY WSZYSTKIE ŚCIANY POWYŻEJ POZIOMU SUFITU ORAZ SUFITY POMALOWAĆ W KOLORZE RAL7021.
- WE WSZYSTKICH POMIESZCZENIACH, GDZIE SĄ ZAPROJEKTOWANE SUFITY PODWIESZANE AZUROWE (LISTWOWE LUB Z SIATKI CIĘTO-CIĄGNIONEJ) - WSZYSTKIE PROWADZONE PONAD SUFITAMI INSTALACJE WRAZ ZE WSZYSTKIMI OŚLONAMI, MOCOWANIAM, KORYTKAMI, OPRAWAMI ITD. WYKONANE FABRYCZNIE W KOLORZE CZARNYM. WSZYSTKIE POZOSTAŁE ELEMENTY, KTÓRE NIE SĄ CZARNE NALEŻY POMALOWAĆ W KOLORZE CZARNYM LUB RAL 7021

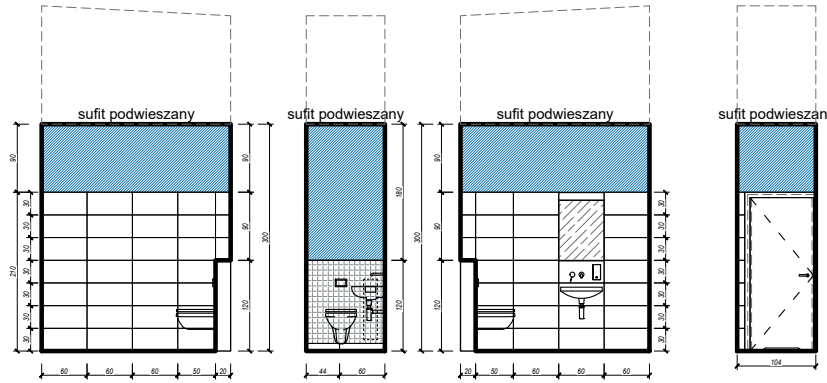


A1.17 SZATNIA SPORTOWA 8 (wc)

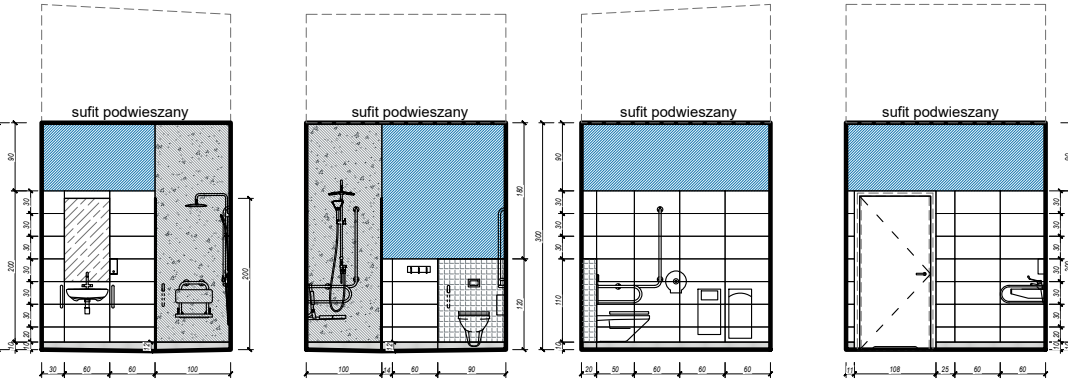


A1.17 SZATNIA SPORTOWA 8 (łazienka dla niepełnosprawnych)

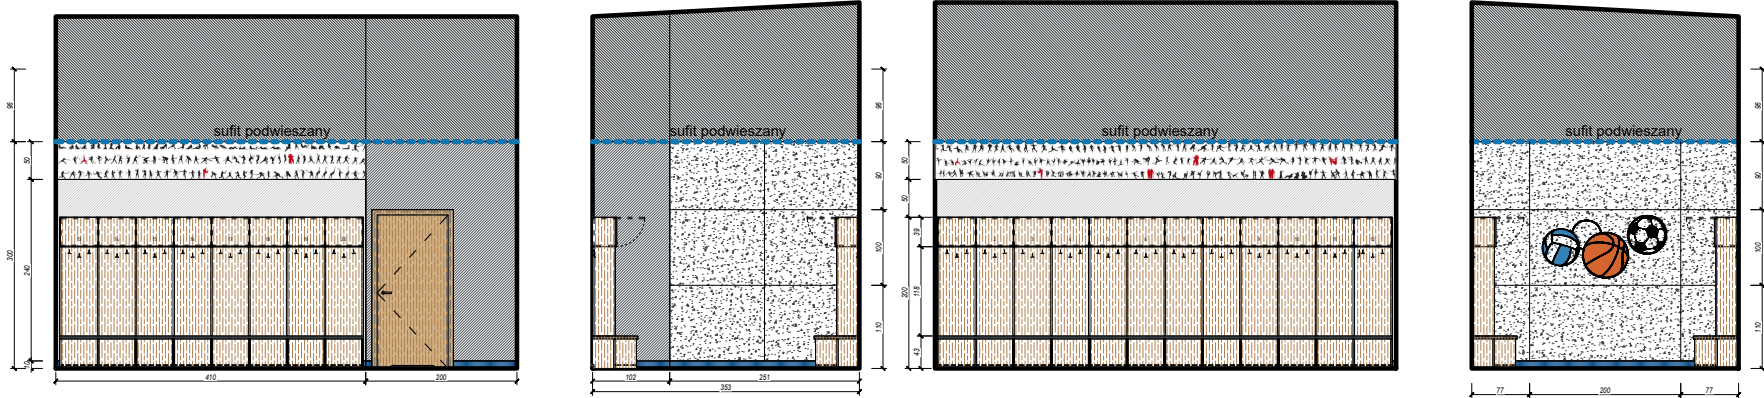


A1.17 SZATNIA SPORTOWA 8 (przebiernia)

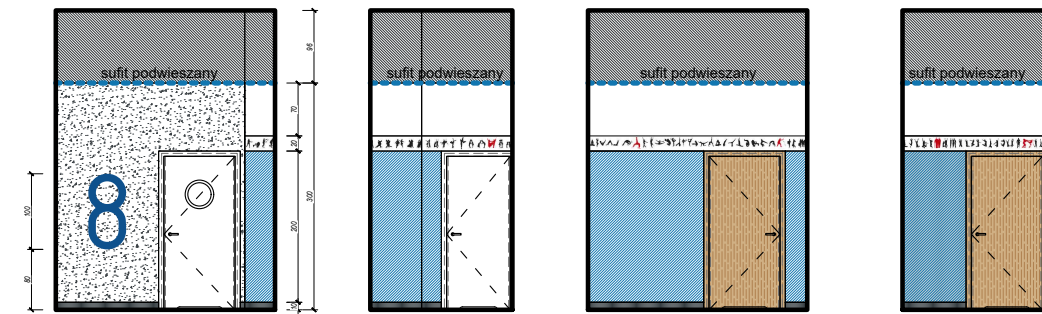


A1.17 SZATNIA SPORTOWA 8 (przedsionek)

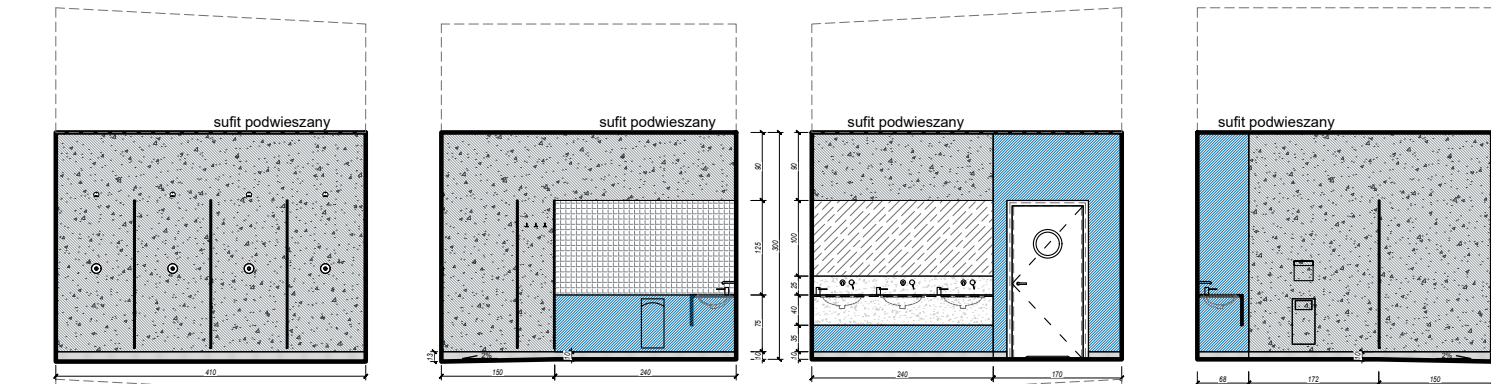


A1.17 SZATNIA SPORTOWA 8 (umywalnia)

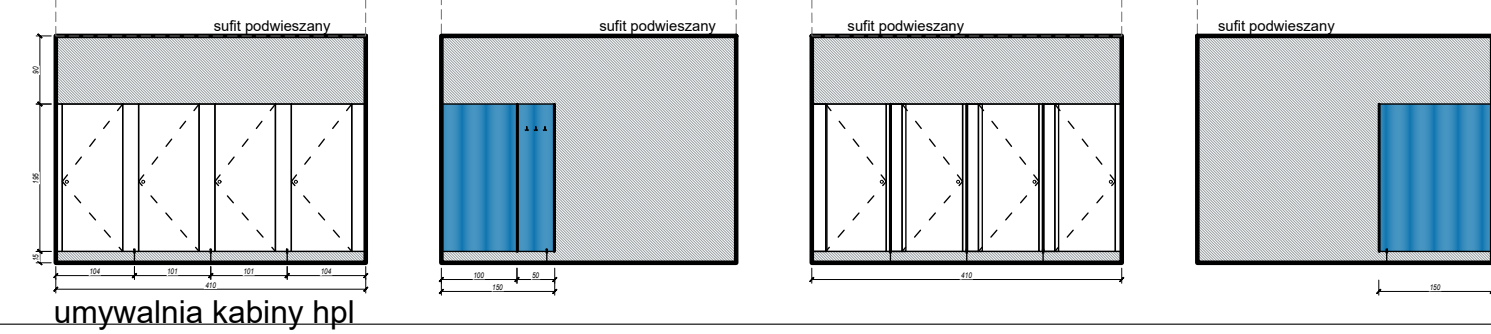


umywalnia kabiny hpl

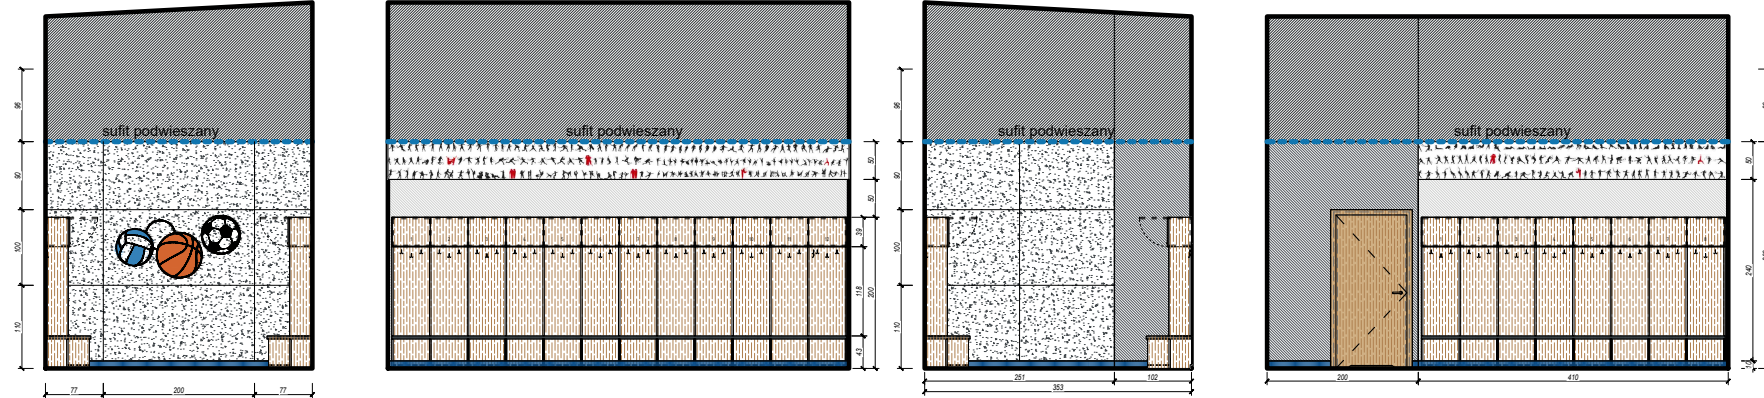


A1.14 SZATNIA SPORTOWA 7 (przebiernia)

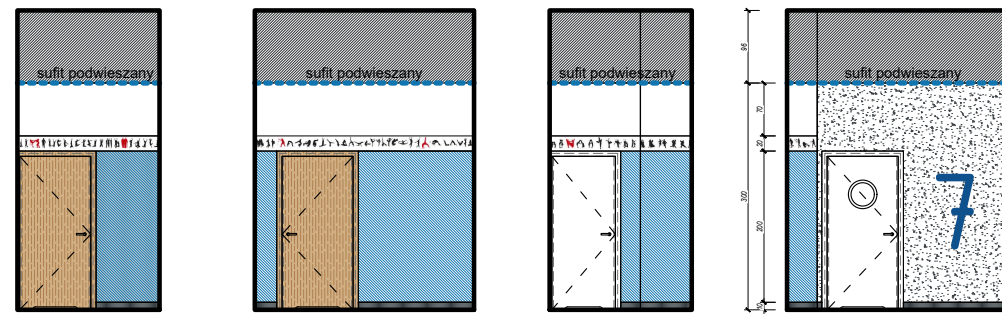


A1.14 SZATNIA SPORTOWA 7 (przedsionek)

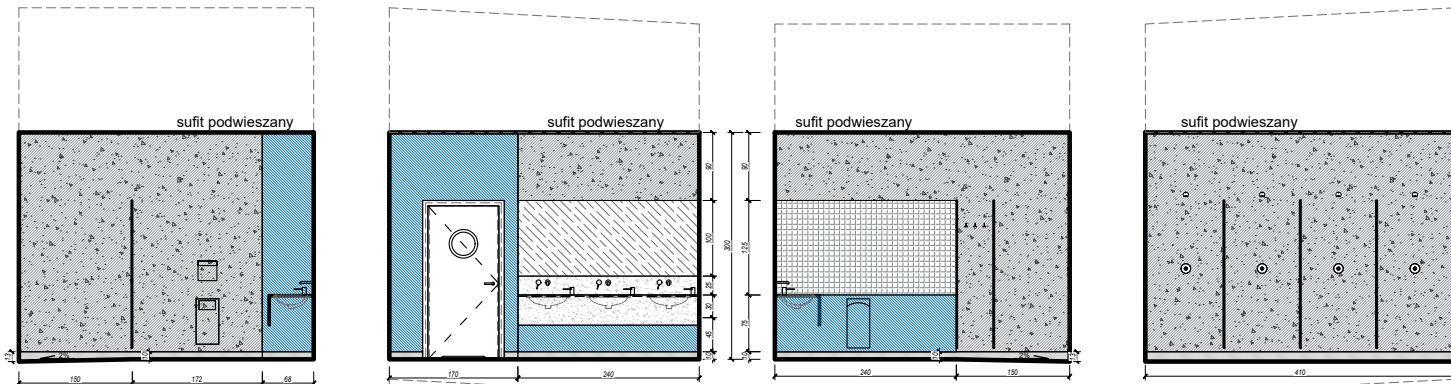


A1.14 SZATNIA SPORTOWA 7 (umywalnia)

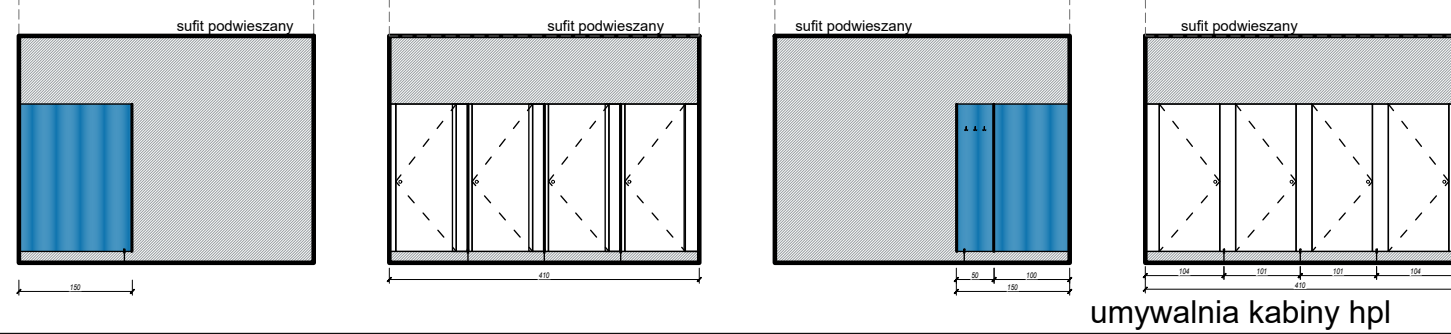

umywalnia kabiny hpl

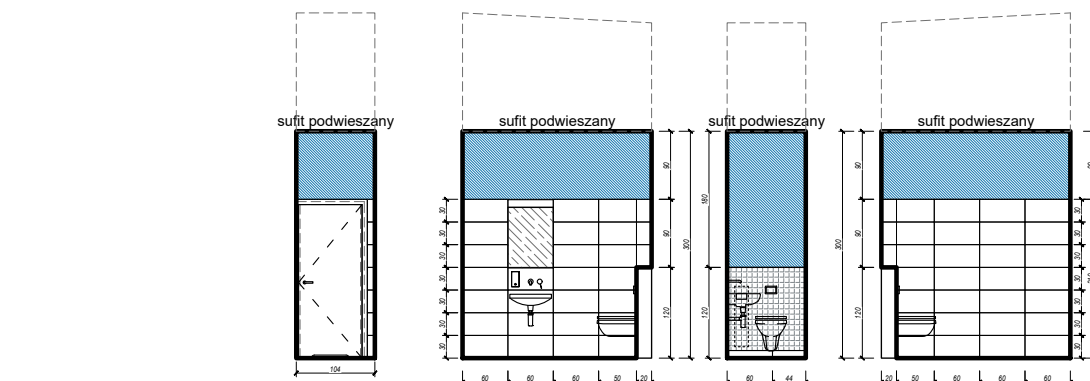

A1.14 SZATNIA SPORTOWA 7 (wc)

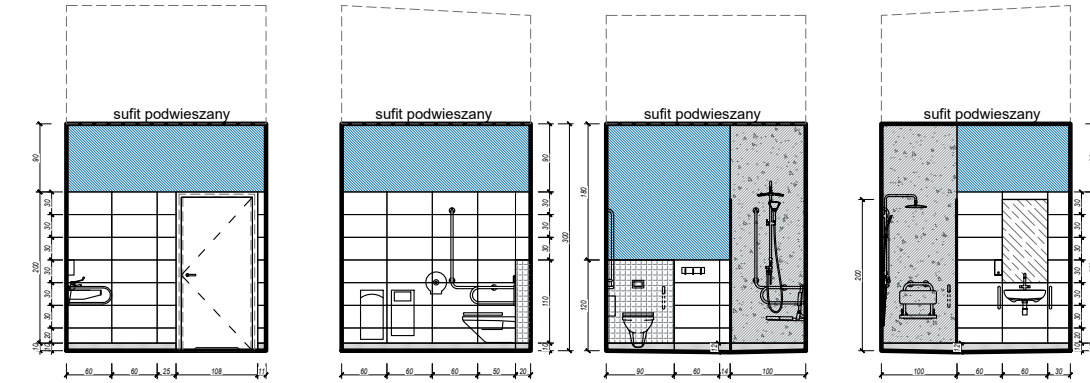

A1.14 SZATNIA SPORTOWA 8 (łazienka dla niepełnosprawnych)

MALOWANIE

- kolor biały
- kolor RAL7021 - od poziomu sufitu podwieszanego + powierzchnia tynkowa sufitu
- kolor RAL7047
- kolor RAL design RAL 030 40 60
- kolor RAL design RAL 240 50 40
- kolor RAL7043

tynk

- tynk beton architektoniczny jasny szary

OKŁADZINY

- ptyłki 60x30cm białe szklione
- ptyłki mozaika 2x2cm białe + kolorowe
- ptyłki 60x60cm bardzo ciemny grafitowy wzór kamień beton
- ptyły spiek kwarcowy (biały umywalkowe 12mm i okładzina ścienna 6mm nad nimi) kolor biały polerowany
- wykładzina wodoszczelna przyszlifowana wzór beton jasny biały

sufity podwieszane

- sufit petyny wg opisu
- sufit z siatki cięto-ciagnionej kolor RAL design RAL 030 40 60
- sufit z siatki cięto-ciagnionej kolor RAL design RAL 240 50 40
- sufit z siatki cięto-ciagnionej kolor czarny lub RAL 7021
- sufit z siatki cięto-ciagnionej kolor biały
- sufit listwowy wg opisu

- drewno/ okleina drewnopodobna


- lustro klejone do ściany

- kabina płyta hpl kolor biały

- kabina płyta hpl kolor RAL design RAL 030 40 60

- kabina płyta hpl kolor RAL design RAL 240 50 40

- fototapeta winylowa - grafika (kolor biały, czarny, RAL 3020)

 PRACOWNIA PROJEKTOWA "Maxpol" ul. Żeromskiego 51A 26-600 Radom tel. (48) 385 09 57	PROJEKT WYKONAWCZY		
	projektant:	mgr inż. arch. Jacek Kapusta	nr upr. bud. 07.2021r.
	sprawdzający:	mgr inż. arch. Maciej Grzegorz Pesyk	WP-III-K-8386/RA/44/04
	opracowanie:	mgr inż. arch. Ewa Nadtoczy	
Objekt: Wielofunkcyjna hala sportowa i Liceum Ogólnokształcące we Włoszczowie			data opracow.: 07.2021r.
Branża: Architektura wnętrz			skala: 1:100
Tytuł rysunku: ROZWINIĘCIA			nr rysunku: A/4.4
Niniejszy projekt jest własnością jego autorów. Kopiowanie, publikowanie oraz wykorzystanie projektu do jakichkolwiek innych celów bez wiedzy i zgody autorów jest zabronione na mocy ustawy o Prawie Autorskim i prawach pokrewnych z dnia 4 lutego 1994 r. (Dz.U. z 1994r., nr 24, poz.83)			