


A1.02 SIŁOWNIA

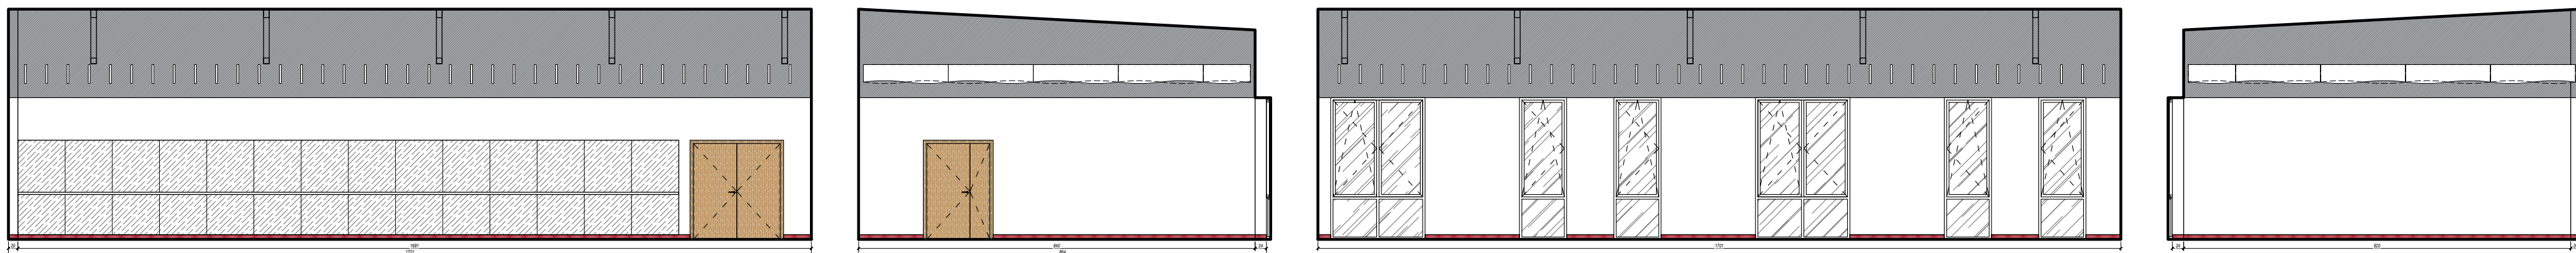

A1.03 SALA GIMNASTYCZNA

ELEMENTY WYKOŃCZENIA I WYSTROJU WNETRZ UWAGI OGÓLNE:

- WSZYSTKIE ELEMENTY WYKOŃCZENIA I ARANŻACJI WNETRZ (O ILE NIE WSKAZANO INACZEJ) W KLASIE CO NAJMNIEJ TRUDNOZAPALNEJ
- W STREFACH POŻAROWYCH ZL I, ZL II, ZL III STOSOWANIE DO WYKOŃCZENIA WNETRZ MATERIAŁÓW I WYROBÓW ŁATWO ZAPALNYCH, KTÓRYCH PRODUKTY ROZKŁADU TERMICZNEGO SĄ BARDZO TOKSYCZNE LUB INTENSYWNIE DYMIĄCE, JEST ZABRONIONE.
- W POMIĘSZCZENIACH PRZEZNACZONYCH DO JEDNOCZESNEGO PRZEBYWANIA PONAD 50 OSÓB, STOSOWANIE ŁATWO ZAPALNYCH PRZEGRÓD, STAŁYCH ELEMENTÓW WYPOSAŻENIA I WYSTROJU WNETRZ ORAZ WYKŁADZIN PODŁOGOWYCH JEST ZABRONIONE.
- W POMIĘSZCZENIACH STREF POŻAROWYCH ZL II, POMIĘSZCZENIACH MAGAZYNOWYCH ORAZ W POMIĘSZCZENIACH Z PODŁOGAMI PODNIESIONYMI, STOSOWANIE WYKŁADZIN PODŁOGOWYCH ŁATWO ZAPALNYCH JEST ZABRONIONE.
- NA DROGACH KOMUNIKACJI OGÓLNEJ, SŁUŻĄCYCH CEŁOM EWAKUACJI, STOSOWANIE MATERIAŁÓW I WYROBÓW BUDOWLANYCH ŁATWO ZAPALNYCH JEST ZABRONIONE.
- PODŁOGI PODNIESIONE O WIĘCEJ NIŻ 0,2 M PONAD POZIOM STROPU LUB INNEGO PODŁOŻA POWINNY MIEĆ NIEPALNĄ KONSTRUKCJĘ NOŚNĄ ORAZ CO NAJMNIEJ NIEZAPALNE PŁYTY PODŁOGI OD STRONY PRZESTRZENI PODPODŁOGOWEJ, MAJĄCE KLASĘ ODPORNOŚCI OGNIOWEJ CO NAJMNIEJ REI 30.
- OKŁADZINY SUFITÓW ORAZ SUFITY PODWIESZONE NALEŻY WYKONYWAĆ Z MATERIAŁÓW NIEPALNYCH LUB NIEZAPALNYCH, NIEKAPIĄCYCH I NIEODPADAJĄCYCH POD WPLYWEM OGNI.
- PODŁOGI, SUFITY, ELEMENTY WYKOŃCZENIA POWINNY POSIADAĆ ODPOWIEDNIE CERTYFIKATY I ŚWIADECTWA.
- NIE DOPUSZCZA SIĘ STOSOWANIA ELEMENTÓW I MATERIAŁÓW WYKOŃCZENIA NIESPEŁNIAJĄCYCH TYCH WYMAGAŃ.

UWAGA:

- WE WSZYSTKICH POMIĘSZCZENIACH, GDZIE SĄ ZAPROJEKTOWANE SUFITY PODWIESZANE AZUROWE (LISTWOWE LUB Z SIATKI CIĘTO-CIĄGNIONEJ) NALEŻY WSZYSTKIE ŚCIANY POWYŻEJ POZIOMU SUFITU ORAZ SUFITY POMALOWAĆ W KOLORZE RAL7021.
- WE WSZYSTKICH POMIĘSZCZENIACH, GDZIE SĄ ZAPROJEKTOWANE SUFITY PODWIESZANE AZUROWE (LISTWOWE LUB Z SIATKI CIĘTO-CIĄGNIONEJ) - WSZYSTKIE PROWADZONE PONAD SUFITAMI INSTALACJE WRAZ ZE WSZYSTKIMI OŚŁONAMI, MOCOWANIAMI, KORYTKAMI, OPRAWAMI ITD. WYKONANE FABRYCZNIE W KOLORZE CZARNYM. WSZYSTKIE POZOSTAŁE ELEMENTY, KTÓRE NIE SĄ CZARNE NALEŻY POMALOWAĆ W KOLORZE CZARNYM LUB RAL 7021

MALOWANIE

- kolor biały
- kolor RAL7021 – od poziomu sufitu podwieszanego + powierzchnia tynkowana sufitu
- kolor RAL7047
- kolor RAL design RAL 030 40 60
- kolor RAL design RAL 240 50 40
- kolor RAL7043

tynk

- tynk beton architektoniczny jasny szary

OKŁADZINY

- plytki 60x30cm białe szklione
- plytki mozaika 2x2cm białe + kolorowe
- plytki 60x60cm bardzo ciemny grafitowy wzór kamień beton
- plytki spiek kwarcowy (blaty umywalkowe 12mm i okładzina ścienna 6mm nad nimi) kolor biały polerowany
- wykładzina wodoszczelna przysznicowa wzór beton jasny biały

sufity podwieszane

- sufit pełny wg opisu
- sufit z siatki cięto-ciągnionej kolor RAL design RAL 030 40 60
- sufit z siatki cięto-ciągnionej kolor RAL design RAL 240 50 40
- sufit z siatki cięto-ciągnionej kolor czarny lub RAL 7021
- sufit z siatki cięto-ciągnionej kolor biały
- sufit listwowy wg opisu

drewno/ okleina drewnopodobna


lustro klejone do ściany

kabina płyta hpl kolor biały

kabina płyta hpl kolor RAL design RAL 030 40 60

kabina płyta hpl kolor RAL design RAL 240 50 40

fototapeta winylowa – grafika (kolor biały, czarny, RAL 3020)

 <p>PRACOWNIA PROJEKTOWA MXPOL ul. Żeromskiego 51A 26-600 Radom tel. (48) 385 09 57</p>	PROJEKT WYKONAWCZY		
	projektant:	mgr inż. arch. Jacek Kapusta	nr upr. bud. UAN-B-K-8386/137/06
	sprawdzający:	mgr inż. arch. Maciej Grzegorz Psyk	MBP-B-K-8386/RA/44/04
	opracowanie:	mgr inż. arch. Ewa Nadtoczy	
	Objekt:	Wielofunkcyjna hala sportowa I Liceum Ogólnokształcące we Włoszczowie	
Brzoza:		Tytuł rysunku:	nr rysunku:
Architektura wnętrz		ROZWINIĘCIA	A/4.6
Niniejszy projekt jest własnością jego autorów. Kopiowanie, publikowanie oraz wykorzystanie projektu do jakiegokolwiek innego celu bez wiedzy i zgody autorów jest zabronione na mocy Ustawy o Prawie Autorskim i prawach pokrewnych z dnia 4 lutego 1994 r. (Dz.U. z 1994r., nr 24, poz.83)			