


## ELEWACJA ZACHODNIA


Skala 1:200

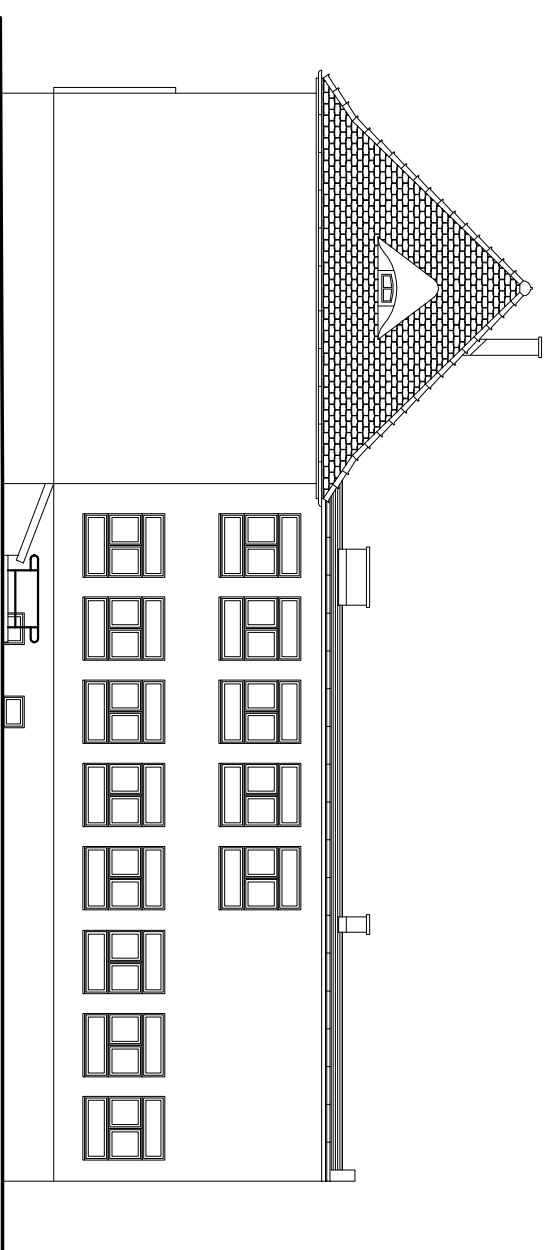

## ELEWACJA POŁUDNIOWA

Skala 1:200

Jednostka projektowa		PROJEKT mgr inż. Andrzeja Balcewicz	
45-131 Opole, ul. J. Cygana 4/323			
Dzieki		PUBLICZNA SZKOŁA PODSTAWOWA	
Adres		46-030 Stare Budkowice ul. Wolczyńska 14	
Inwestor		Gmina Murów, 46-030 Murów, ul. Dworcowa 2	
Tytuł		INWENTARYZACJA BUDYNKU SZKOŁY PODSTAWOWEJ	
ELEWACJE: ZACHODNIA I POŁUDNIOWA		Data	
04.2019 r.		Skala	
1:200			
OPRACOWAŁ inż. Krzysztof Naszczyk		Faza projektowa	
		M/rys./Branża	
		INW	
		8/A	

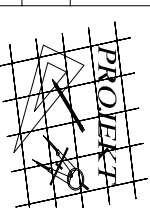

+48 501 019 580  
a.balcewicz@wp.pl