


PRZEKRÓJ KONSTRUKCYJNY A-A

KM 0+027

SKALA 1:20

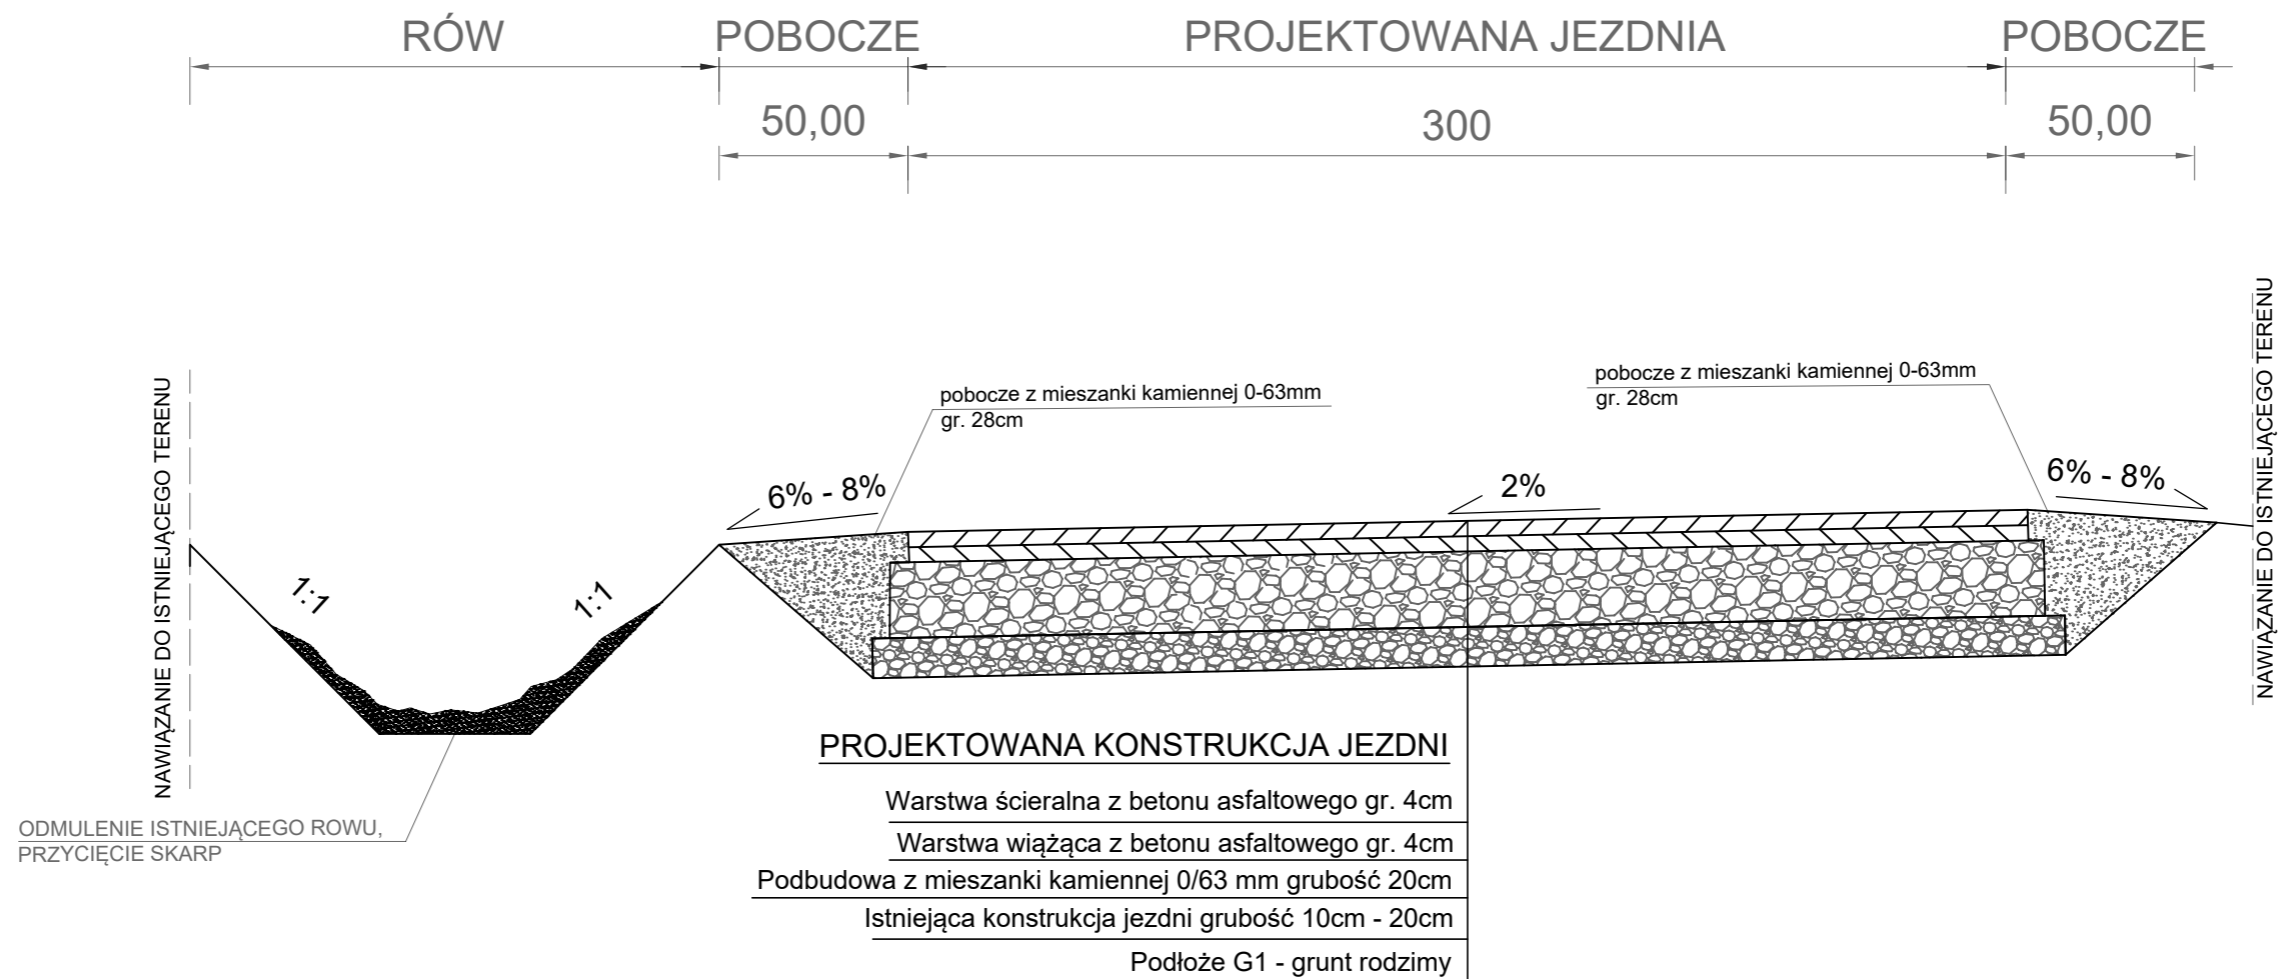

TYTUŁ PROJEKTU	"Boboszów - przebudowa drogi transportu rolnego na cz. dz. nr 106".	Czerwiec 2023	
		Skala 1 : 20	
		Rysunek nr 2	
TYTUŁ RYSUNKU	PRZEKRÓJ KONSTRUKCYJNY A-A, KM 0+027		
INWESTOR	GMINA MIĘDZYLESIE Pl. Wolności 1, 57-530 Międzylesie		
ASYSTENT PROJEKTANTA	mgr inż. Paweł Sijka	numer uprawnień	podpis
PROJEKTANT	inż. Stanisław Sijka	numer uprawnień NBGP.V-7342/3/56/98	podpis