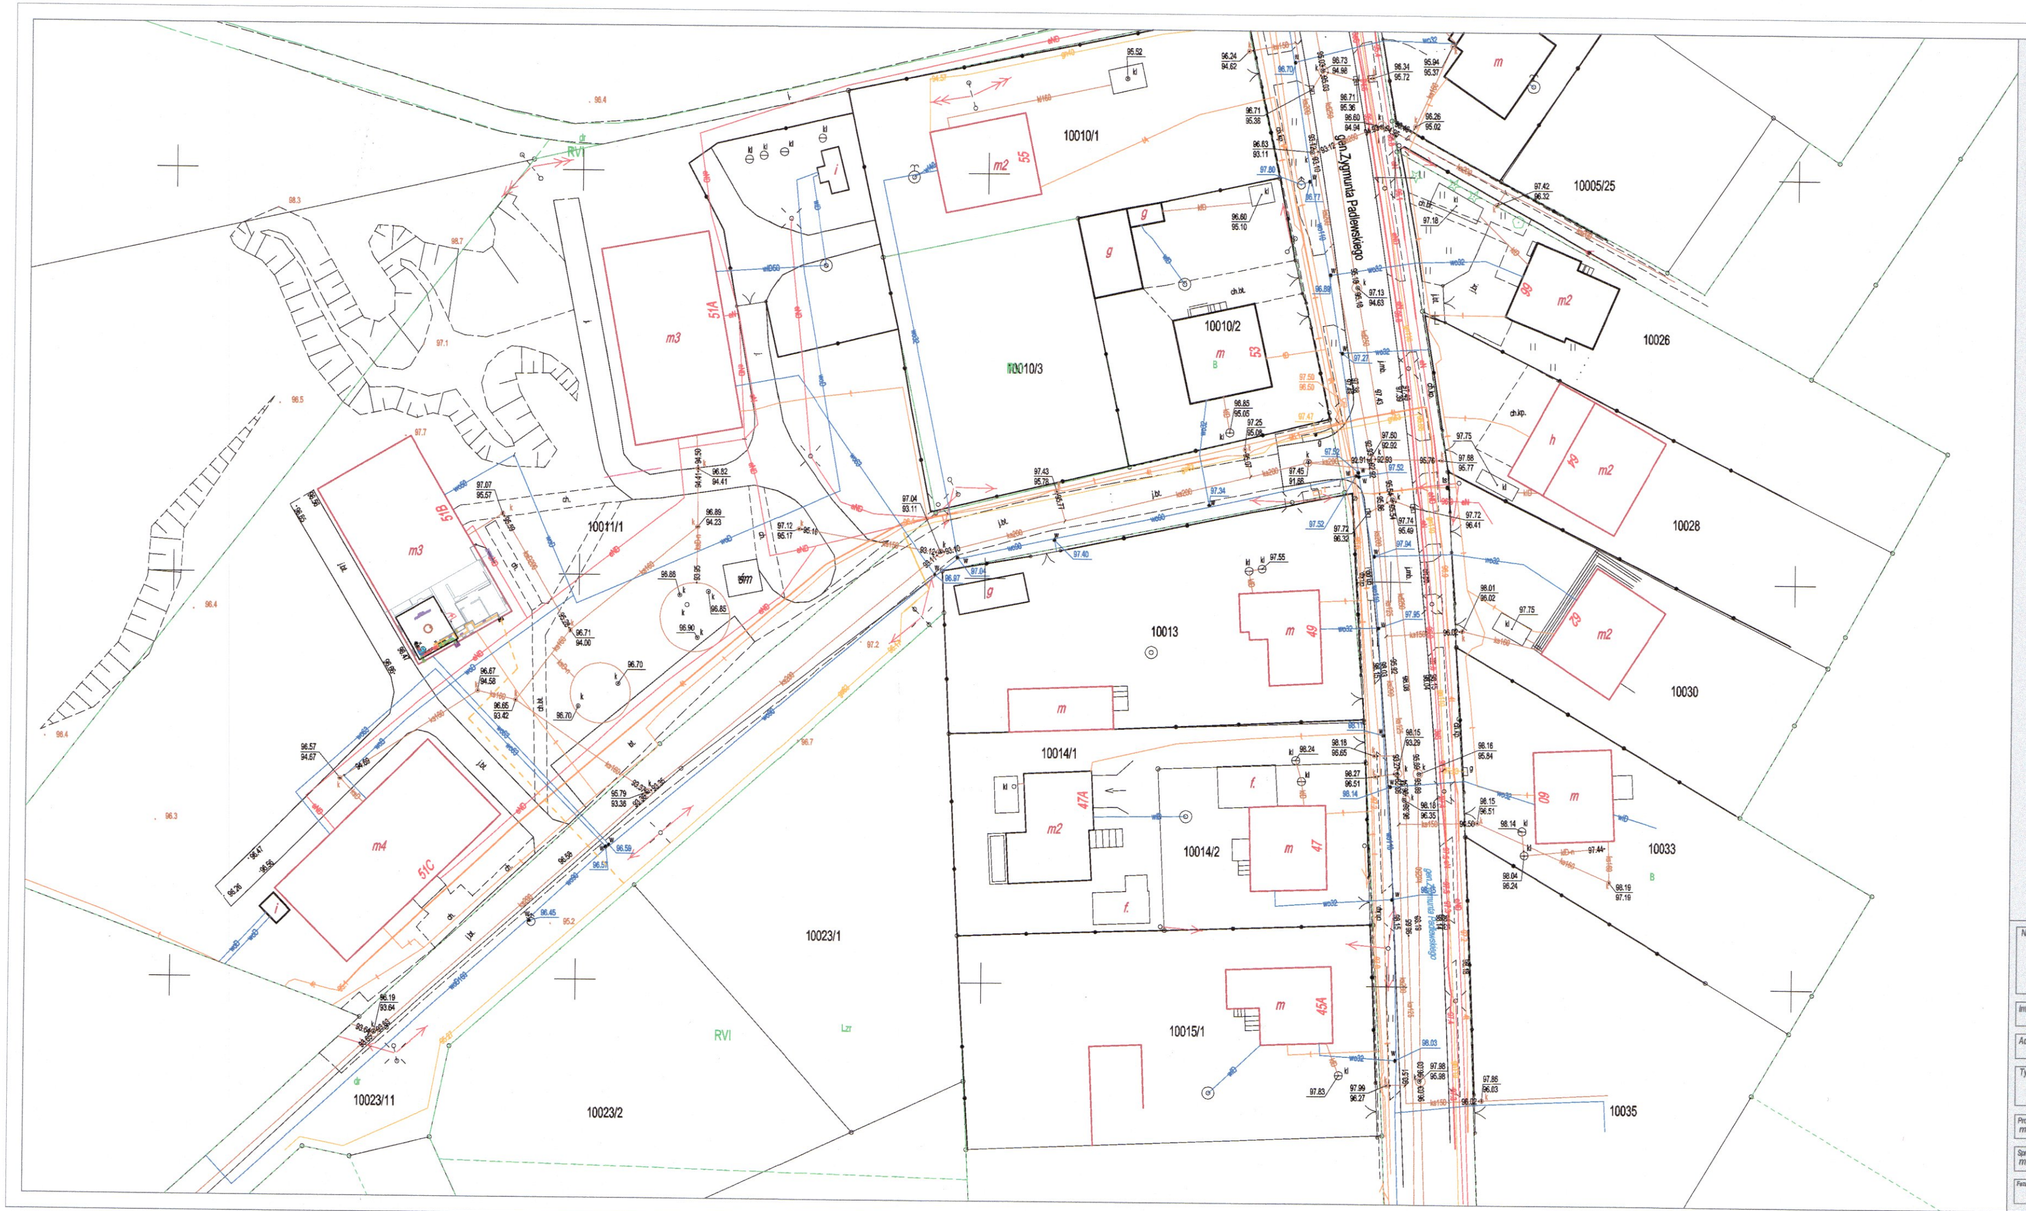

PROJEKT ZAGOSPODAROWANIA DZIAŁKI NR 10011/1

INWESTOR: Miasto Ostrołęka
07-410 Ostrołęka; Plac Gen. J. Bema 1

ADRES BUDOWY: Ostrołęka; ul. Padlewskiego 51A, 51B, 51C
działka Nr 10011/1; Obręb M. Ostrołęka

LEGENDA:

- trasa instalacji zasilającej z rur preizolowanych
- planowana trasa przył. gazu wg. odrębnego opracowania
- proj. punkt gazowy redukcyjno – pomiarowy szafka o wym. 600mmx600mmx250mm

Nazwa inwestycji: Projekt architektoniczno-budowlany wewnętrznej instalacji ze zmianą sposobu użytkowania pomieszczeń piwnicznych na kotłownię w ramach zadanie pn. „Kotłownia gazowa pracująca na potrzeby c.o. dla trzech budynków wielorodzinnych zlokalizowanych przy ul. Padlewskiego: 51A, 51B i 51C. Działka nr 10011/1; Obręb: M. Ostrołęka.

Inwestor: Miasto Ostrołęka, 07-410 Ostrołęka, Pl. Gen Józefa Bema 1

Adres inwestycji: Ostrołęka, ul. Padlewskiego 51A, 51B, 51C, dz. nr ew. 10011/1; Obręb M. Ostrołęka

Tytuł rysunku: **Lokalizacja inwestycji**

Projektował: mgr inż. Eliza Dąbkowska spec. sanitarna upr. Nr MAZ/0100/POOS/14 Podpis:

Sprawdzający: mgr inż. Zenon Janowicz spec. sanitarna upr. Nr MAZ/0346/PWOS/13 Podpis:

Faza:	Skala:	Data:	Nr rys.:
P. T.	1:500	luty 2022 r.	IS - 01