


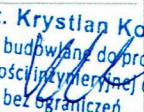

FAZA PROJEKTU:	INWENTARYZACJA DRZEW DO WYCINKI
TEMAT:	<u>Przebudowa drogi gminnej Nr 120352 E w miejscowości Dzierżazna od ul. Karola Franke do drogi gminnej Nr 120376 E</u>
INWESTOR:	Gmina Zgierz ul. Łęczycka 4, 95-100 Zgierz
OBIEKT:	Droga gminna Nr 120352 E
LOKALIZACJA OBIEKTU:	Dz. ew. nr 178, 182, 344/2 – obręb Dzierżazna, jedn. ew. Zgierz – obszar wiejski
BRANŻA:	Drogoe
JEDNOSTKA PROJEKTOWA:	Drogoe Biuro Projektowe Krystian Kowalski ul. Szkolna 9/6, 28-500 Kazimierza Wielka

AUTOR OPRACOWANIA:

FUNKCJA:	IMIĘ I NAZWISKO:	NR UPRAWNIEŃ:	SPECJALNOŚĆ:	PODPIS:
Projektant	mgr inż. Krystian Kowalski	MAP/0382/PBD/15	Drogoe	 mgr inż. Krystian Kowalski Upewnienia budowlane do projektowania w specjalności inżynierii drogowej bez ograniczeń nr ewidencyjny MAP/0382/PBD/15

KAZIMIERZA WIELKA, KWIECIEŃ 2023


EGZ. NR 1

Tabela. Inwentaryzacja drzew do wycinki.

Lp.	Obwód pnia drzewa na wysokości 5 cm	estymowany obwód na wysokości 130 cm (współ. zbieżystości 1,5 cm/m)	UWAGI	Gatunek drzewa	Nazwa łacińska	Zasiedlenie przez gatunki chronione w okresie zimowym	obecność dziupli i próchna (starodrzew)	Kapliczki, bluszcz na pniu, drzewo złamane, silnie pochylę, ciekawy pokrój, walory kulturowe, oznaczenia szlaków turystycznych, itp.
2.	150	140		Robinia akacyjowa	Robinia pseudoacacia	NIE	NIE	3 oznaczenia szlaków
3.	104	84		Sosna zwyczajna	Pinus sylvestris	NIE	NIE	1 oznaczenie szlaku
4.	80	66		Jabłoń dzika	Malus sylvestris	NIE	NIE	
5.	90	60		Brzoza brodawkowata	Betula pendula	NIE	NIE	
6.	112	54		Brzoza brodawkowata	Betula pendula	NIE	NIE	
		45						
7.	97	66		Brzoza brodawkowata	Betula pendula			
8.	131	127		Brzoza brodawkowata	Betula pendula	NIE	NIE	
9.	150	108		Brzoza brodawkowata	Betula pendula	NIE	NIE	
10.	104	72		Brzoza brodawkowata	Betula pendula	NIE	NIE	
11.	68	39		Brzoza brodawkowata	Betula pendula	NIE	NIE	
12.	156		pień			NIE	NIE	
13.	151	104		Brzoza brodawkowata	Betula pendula	NIE	NIE	
14.	104	60		Brzoza brodawkowata	Betula pendula	NIE	NIE	
15.	135	85		Brzoza brodawkowata	Betula pendula	NIE	NIE	
16.	80	50		Brzoza brodawkowata	Betula pendula	NIE	NIE	
17.	102	56		Brzoza brodawkowata	Betula pendula	NIE	NIE	
18.	110	79		Brzoza brodawkowata	Betula pendula	NIE	NIE	
19.	116	74		Brzoza brodawkowata	Betula pendula	NIE	NIE	
20.	217	110		Dąb szypułkowy	Quercus robur	NIE	NIE	2 oznaczenia szlaków
		112						
21.	96	63		Brzoza brodawkowata	Betula pendula	NIE	NIE	
22.	84	60		Brzoza brodawkowata	Betula pendula	NIE	NIE	
23.	52	33		Brzoza brodawkowata	Betula pendula	NIE	NIE	
24.	100	37		Brzoza brodawkowata	Betula pendula	NIE	NIE	
		36						
25.	77	58		Brzoza brodawkowata	Betula pendula	NIE	NIE	
26.	55	35		Brzoza brodawkowata	Betula pendula	NIE	NIE	
27.	60	36		Brzoza brodawkowata	Betula pendula	NIE	NIE	

Ozn. na mapie	Krzaki do wycinki		Powierzchnia
1	9x2x0,5m	krzaki, robinia akacyjowa	ok. 9,0 m2
30	5x1,2m	krzaki, czeremcha zwyczajna, dąb szypułkowy	ok. 6,0 m2
31	1,7x0,7m	krzaki, czeremcha zwyczajna	ok. 1,2 m2
32	1,7x1,5m	krzaki, czeremcha zwyczajna	ok. 2,6 m2
33	3,7x1,7 m	krzaki, czeremcha zwyczajna	ok. 6,3 m2
28	1x1m	krzaki, brzoza, czeremcha zwyczajna	ok 1m2
29	1x1m	krzaki, brzoza	ok 1m2

Uwagi: Sosny znajdujące się obok nie wchodzą w zakres opracowania, ale mogą wymagać przycięcia gałęzi/regulacji skrajni drogi

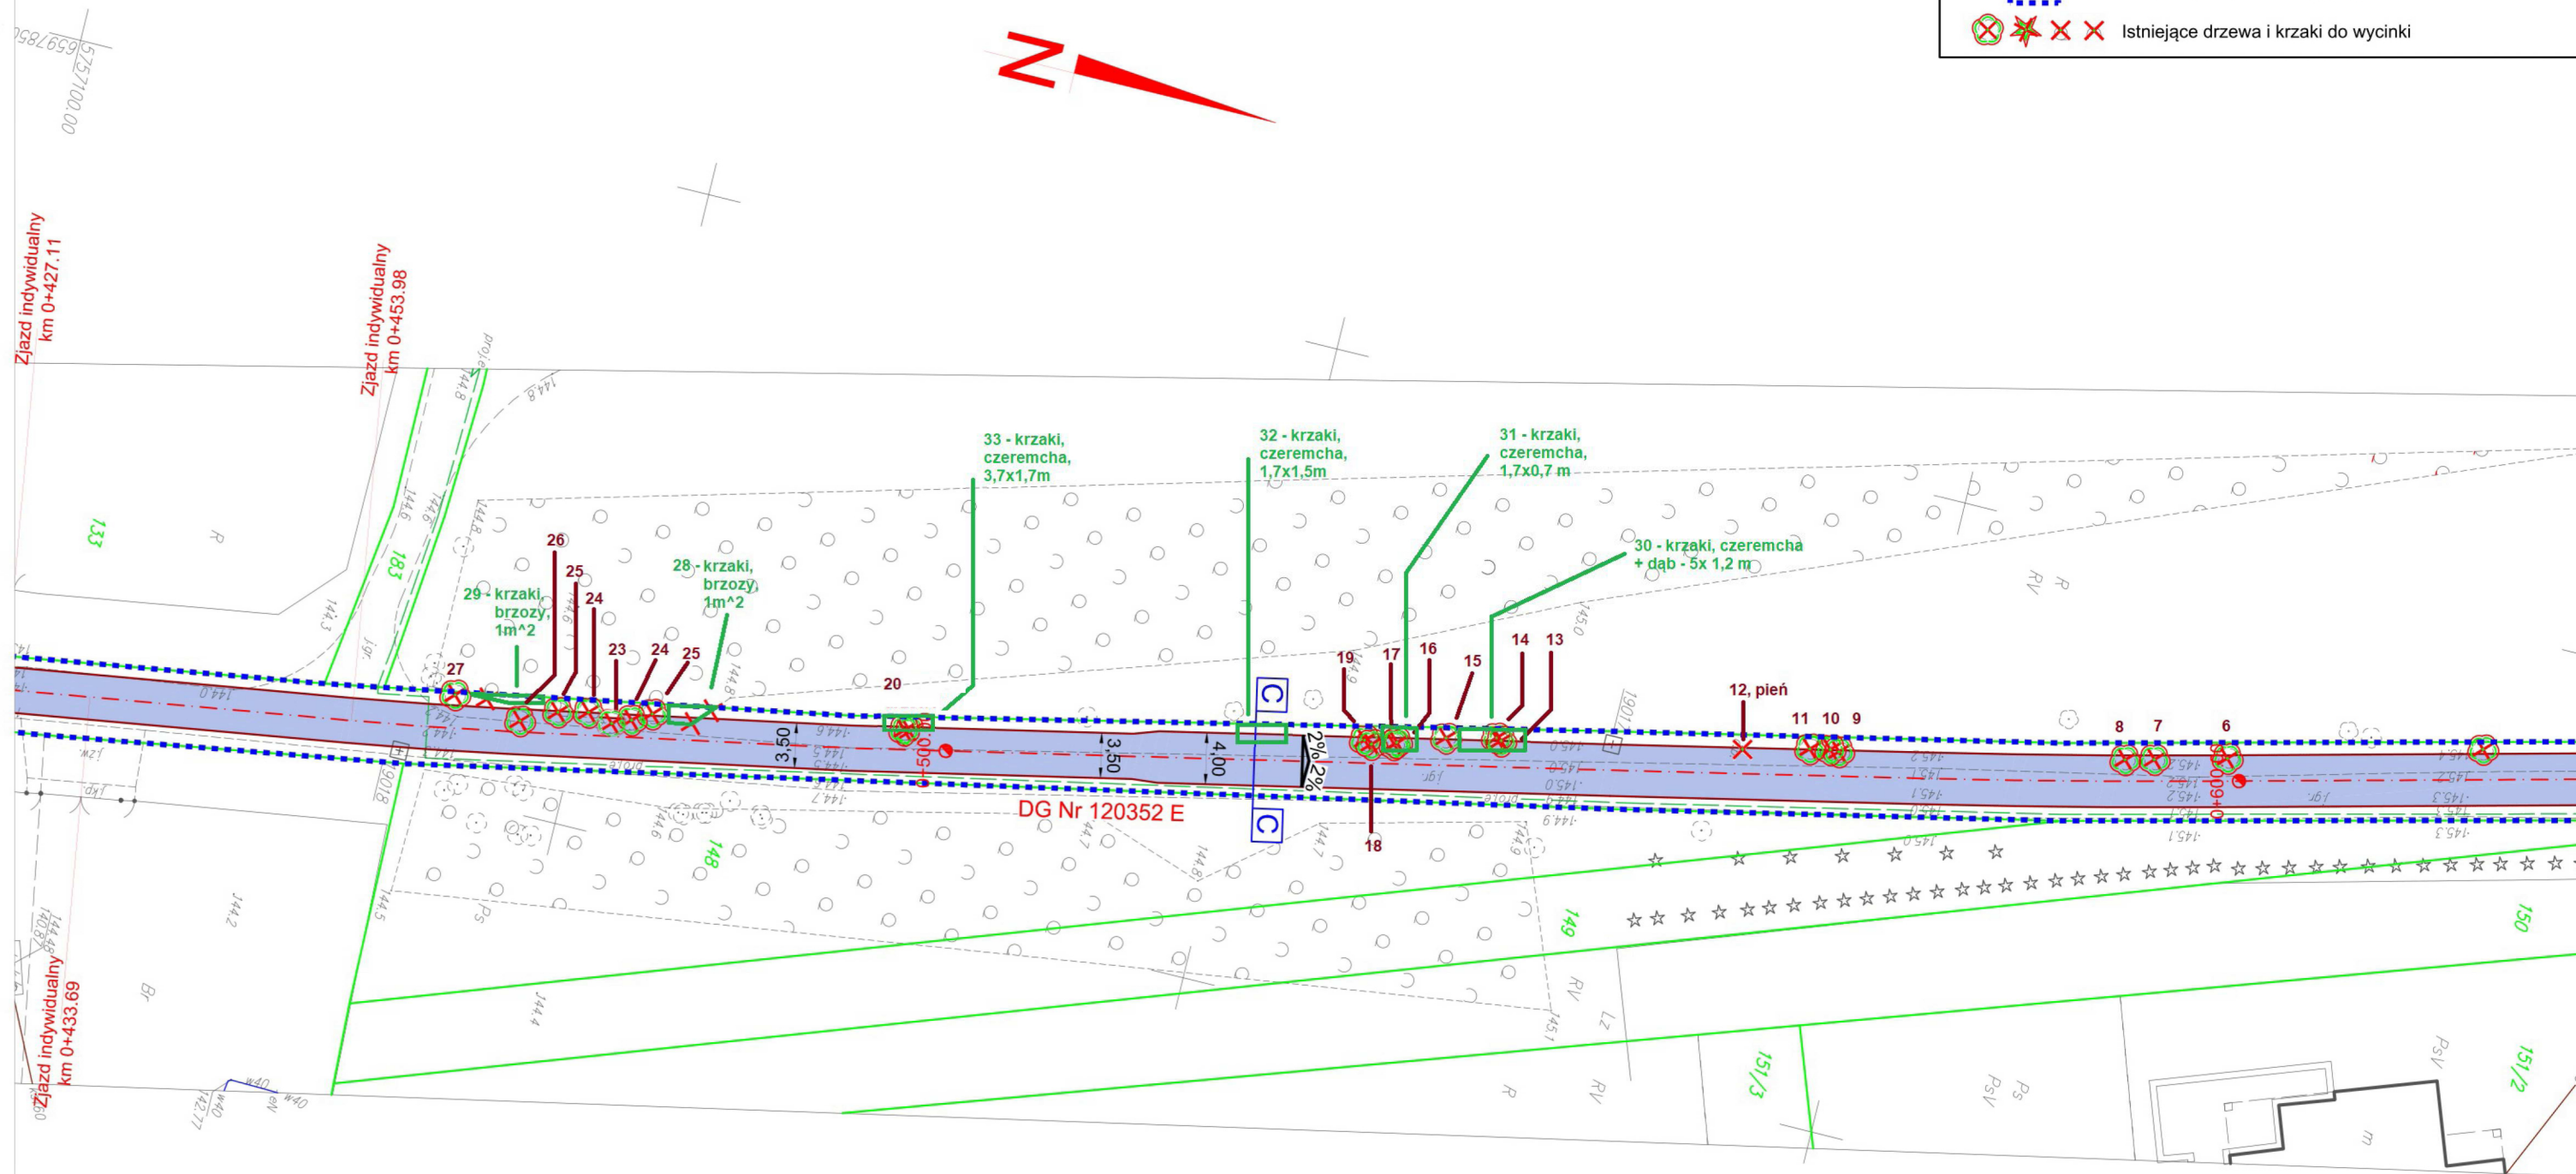

LEGENDA

Oś przebudowywanej jezdni drogi gminnej Nr 120352 E

Krawędź przebudowywanej jezdni

Przebudowywana jezdnia o nawierzchni bitumicznej

Zakres opracowania objęty zgłoszeniem robót

Istniejące drzewa i krzaki do wycinki

UWAGA! Wszystkie wymiary należy sprawdzić na budowie!

Jednostka projektowa:	<div><div><div></div><div>Drogowe Biuro Projektowe</div><div>Krzysztof Kowalski</div><div>ul. Szkolna 9/6, 28-500 Kazimierz Wielki</div></div></div>			
Temat:	Przebudowa drogi gminnej Nr 120352 E w miejscowości Dzierżążna od ul. Karola Franke do drogi gminnej Nr 120376 E			
Inwestor:	Gmina Zgierz ul. Łęczycka 4, 95-100 Zgierz			
Obiekt:	Droga gminna Nr 120352 E			
Faza projektu:	Projekt Budowlany – Wykonawczy			
Branża:	Drogowa	Nr uprawnień:	Specjalność:	Podpis:
Projektant:	mgr inż. Krzysztof Kowalski	MAP/0382/PBD/15	Drogowa	
Nazwa rys.:	Inwentaryzacja drzew			
Skala rysunku:	1:500	Data:	Kwiecień 2023	Nr rys.: D 2.4

LEGENDA

- Oś przebudowywanej jezdni drogi gminnej Nr 120352 E
- Krawędź przebudowywanej jezdni
- Przebudowywana jezdnia o nawierzchni bitumicznej
- Zakres opracowania objęty zgłoszeniem robót
- Istniejące drzewa i krzaki do wycinki

